


PŮDORYS PŘEDNÍCH ŠATEN – NAVRHOVANÉ ŘEŠENÍ

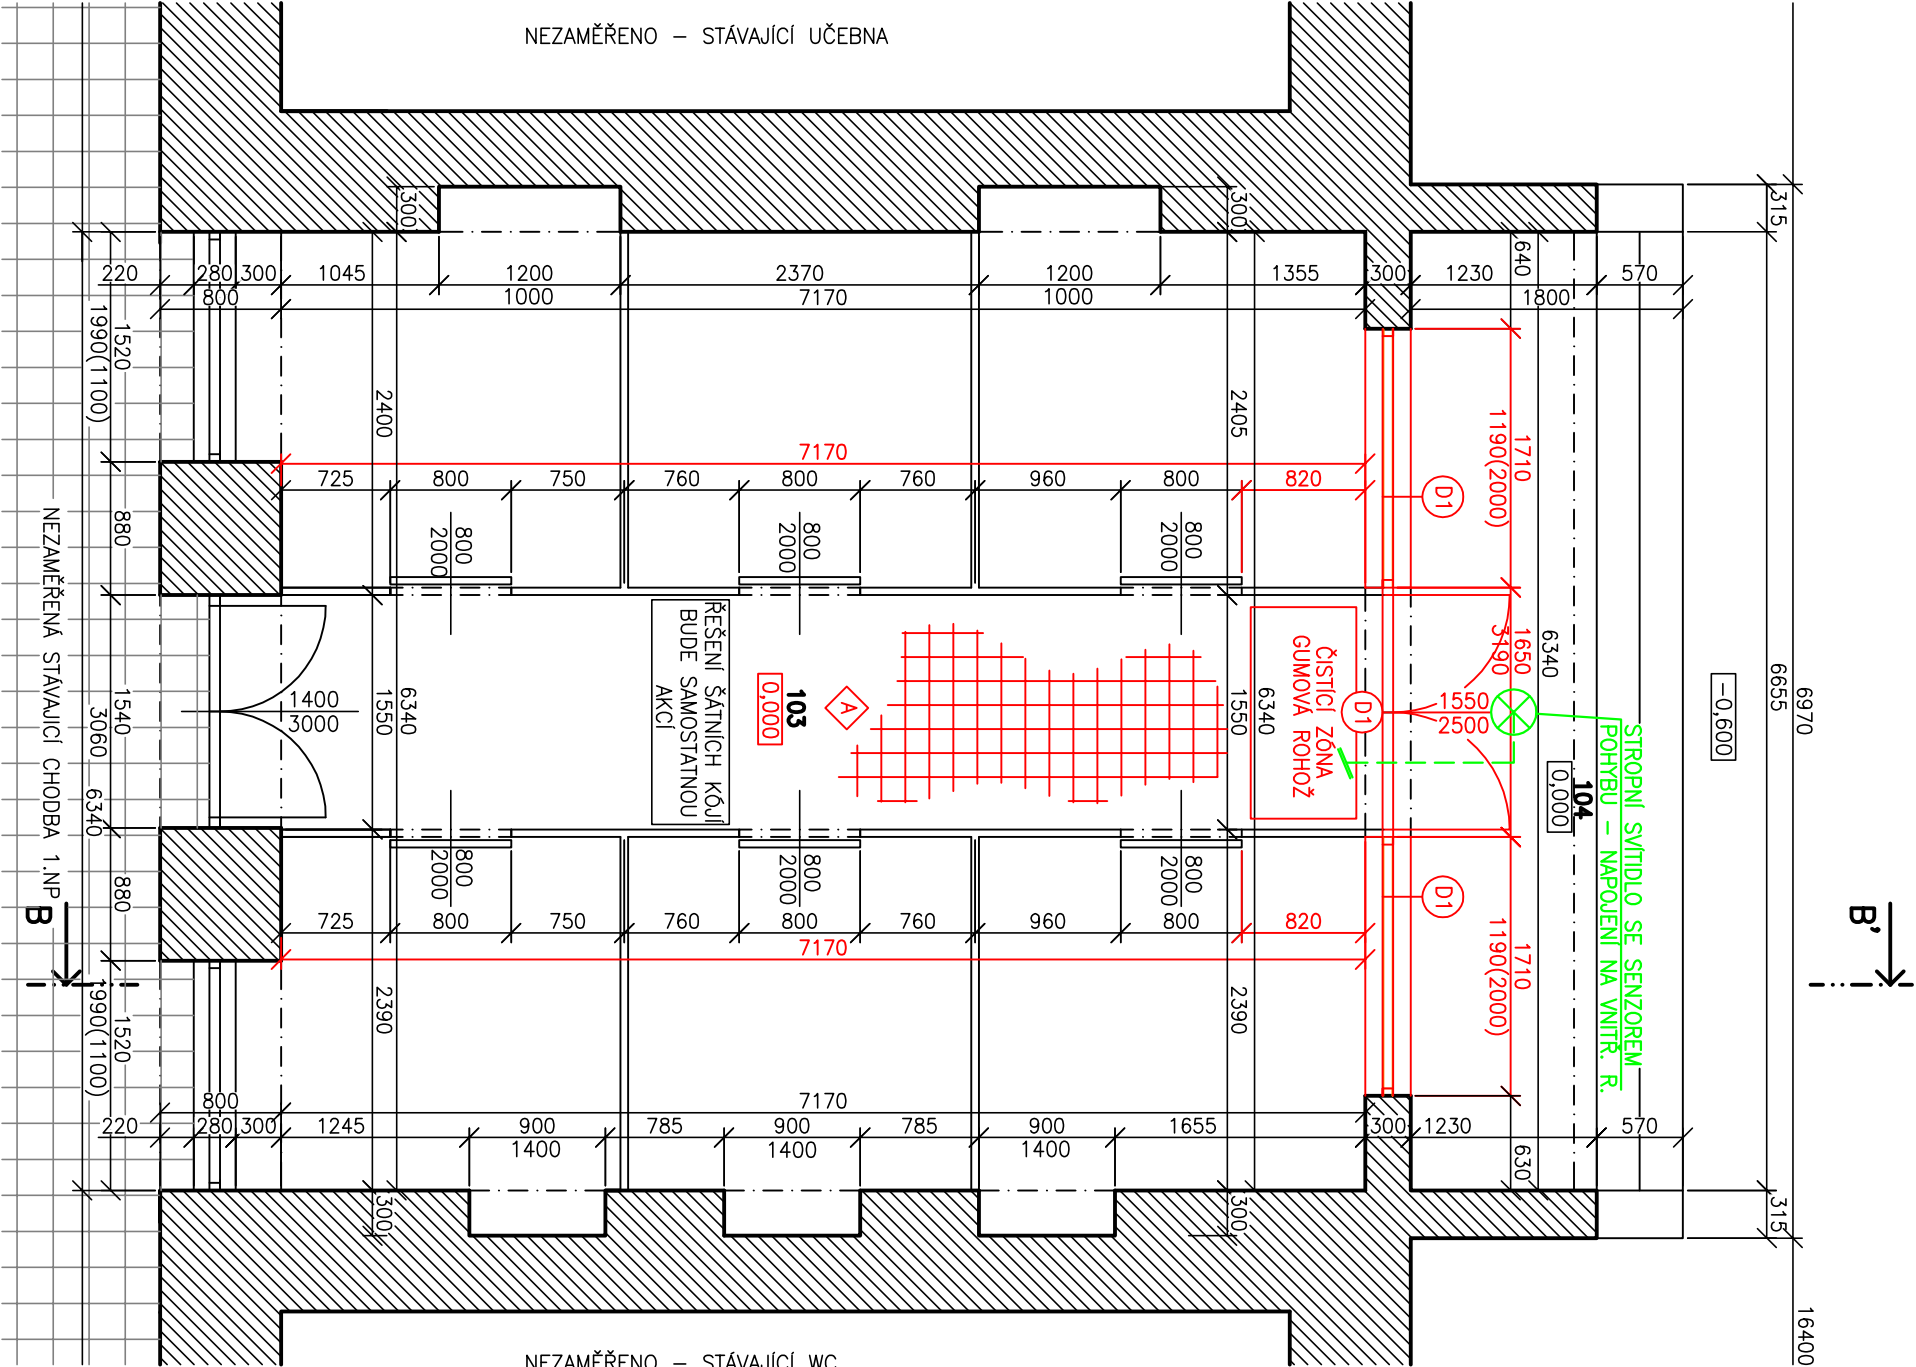

LEGENDA MÍSTNOSTÍ – ŠATNY:

ČÍSLO MÍSTNOSTI	NÁZEV MÍSTNOSTI	PLOCHA V m²	SVÝŠKA V m	STĚNY	PODLAHA	POZNÁMKA
103	PŘEDNÍ ŠATNY	45,45	3,175	OMÍTKY MVC	KERAMICKÁ DLAŽBA	NIKY PRO RADIÁTORY
104	VENK. SCHODIŠTĚ	12,02	-	-	KERAMICKÁ DLAŽBA	PŘÍSTUP DO ŠATEN

LEGENDA HMOT:



LEGENDA POVRCHŮ:


▲ VÝMĚNA NÁŠLAPNÉ VRSTVY ZA NOVOU KERAMICKOU DLAŽBU
SKLADBY ROZEPISANY BLÍŽE VE VÝKRESE SKLADEB KONSTRUKCI D.1.2.b-01

LEGENDA KONSTRUKCÍ:



POZNÁMKY:

- V NIKÁCH A USKOČENÝCH PARAPETECH UVNITŘ ŠATEN UMÍSTĚNY ČLANKOVÉ OTOPNÉ TĚLESA.
- NOVÉ VSTUPNÍ DVEŘE VYBAVENY PANKOVÝM MADLEM A SAMOZAVÍRAČEM, Z EXTERIÉRU VYBAVENY KOULI.
- ŘEŠENÍ VSTUPNÍCH DVEŘÍ VE VZHLEDU PROSTŘEDNÍHO VSTUPU DO ŠKOLNÍ BUDOVY
- DO STÁVAJÍCÍHO SCHODIŠTĚ NEBUDE NIJAK ZASAHOVÁNO
- ČISTIČÍ ZÓNA Z OCELOVÉHO RÁMU S GUMOVOU ROHOŽÍ VÝŠKY 20mm, PŮDORYSNÝ ROZMĚR 1400x700mm.
- NOVÉ VENKOVNÍ SVÍTIDLO NAPOLJENÉ NA SVĚTELNÝ OKRUH UVNITŘ KAŽDÉ Z ŠATEN
- SCHÉMA OKENNÍ A DVEŘNÍ VÝPLNĚ NA SAMOSTATNÉM VÝKRESE D.1.2.b-02

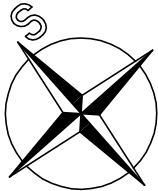

JANKO Projekt s. r. o.	Albrechtická 16, Krmov	IČ : 03872394	JANKO Projekt s. r. o. Albrechtická 16, 794 01 Krmov IČ: 03872394 PROJEKCE A INŽENÝRING STAVEB POŽÁRNÍ OCHRANA tel.: 554 614 257
Zodpovědný projektant:	Vypracoval:	Kreslil:	
Ing. Lubomír Koraba	Ing. Karel Oubělický	Ing. Karel Oubělický	
Stavebník: Město Krmov, Hlavní náměstí 96/1, 794 01 Krmov, IČ: 00296139			
Místo stavby: parc. č. 57/1, Krmov-Horní předměstí (674737)			
Název stavby: VÝMĚNA OKENNÍCH VÝPLNÍ NA ZÁKLADNÍ ŠKOLE SMEITANŮV OKRUH, parc. č. 57/1, k. ú.:Krmov-Horní předměstí			
Část PD: D.1. Dokumentace stavebního a inženýrského objektu			
Výkres: PŮDORYS PŘEDNÍCH ŠATEN - ÚPRAVY			Č.: D.1.1.b-02