


ŘEZ A – A' – NAVRHOVANÉ ŘEŠENÍ

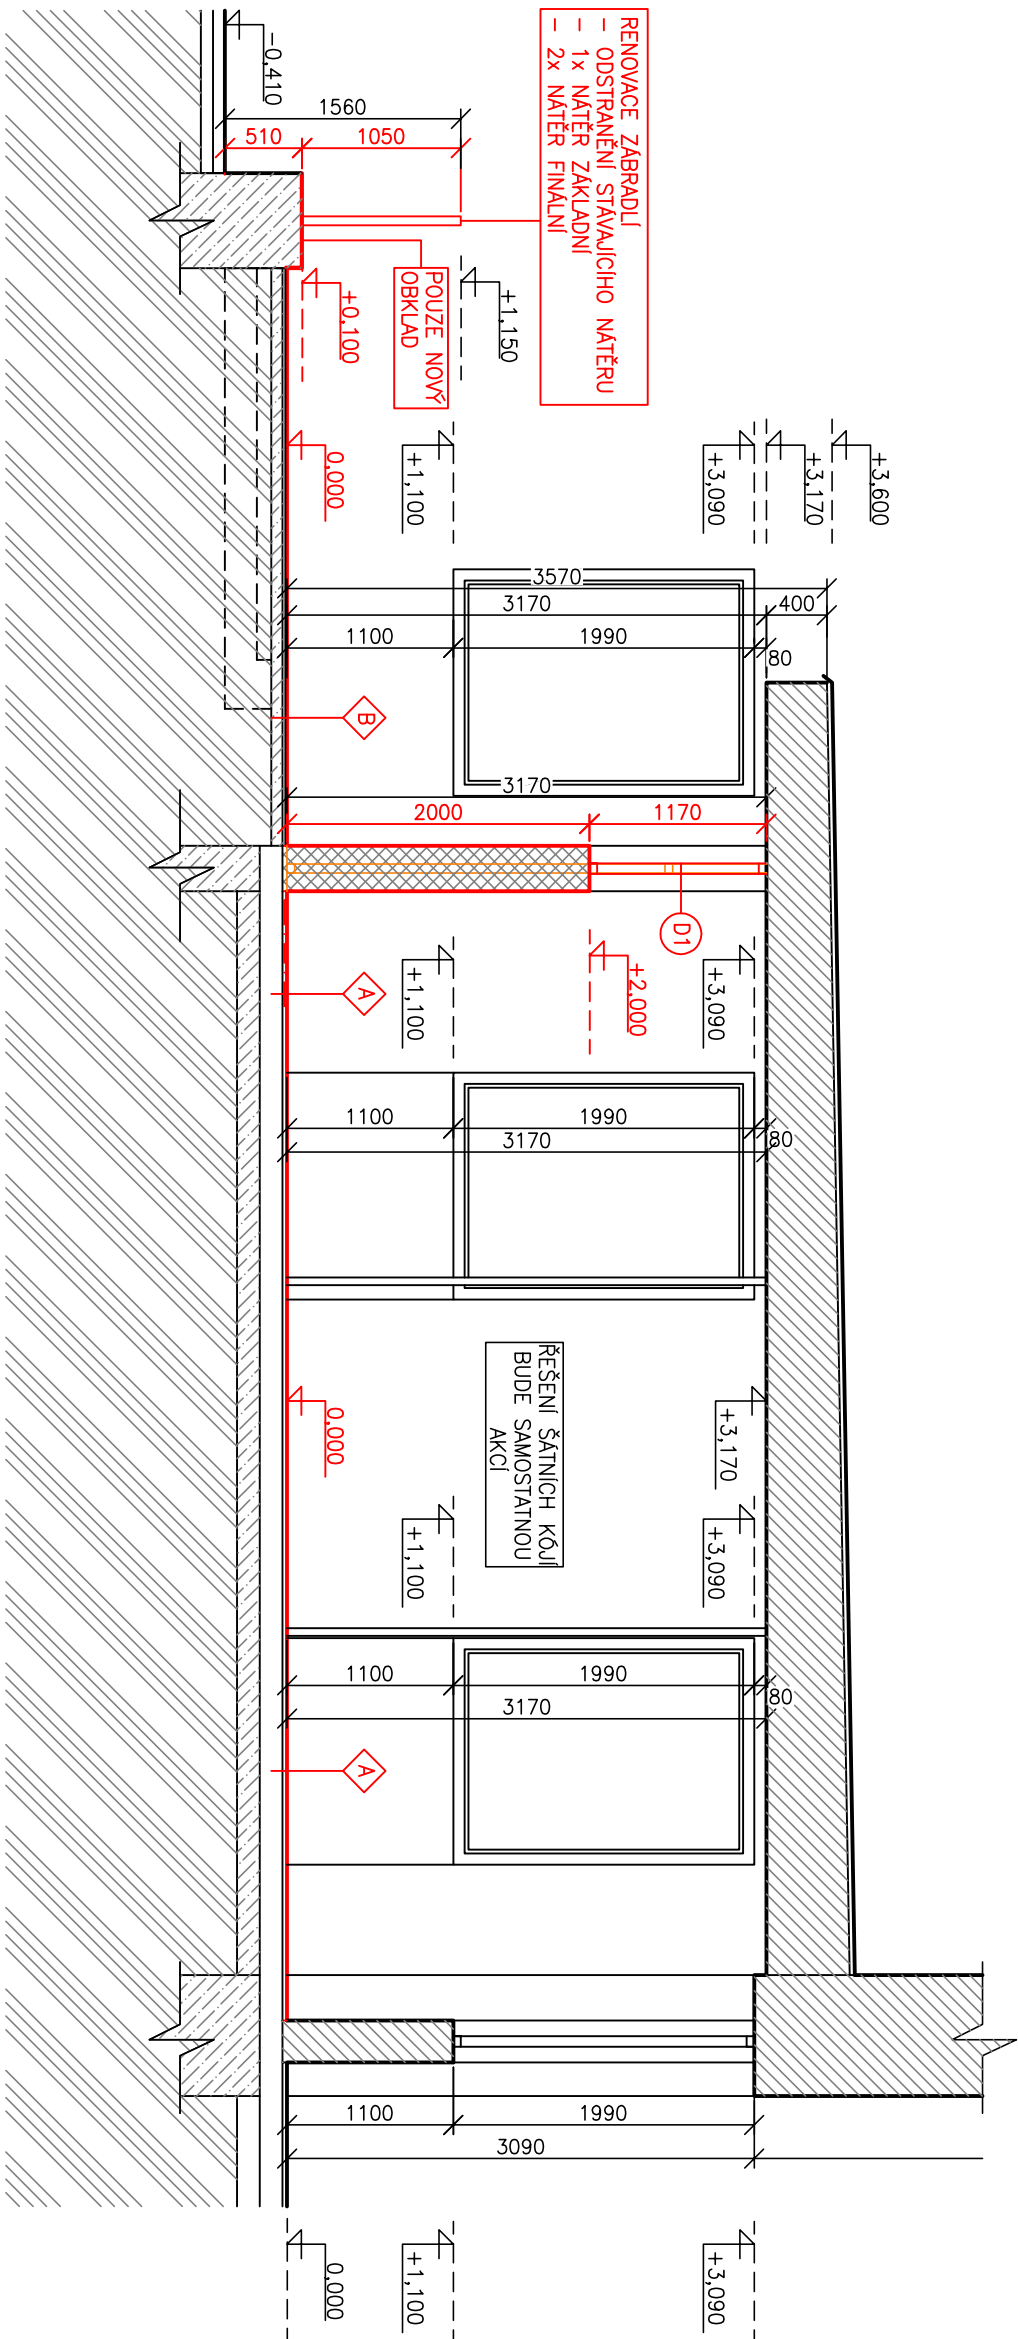

LEGENDA HMOT:

- STAVAJÍCÍ ZDIVO + STAVAJÍCÍ STROPNÍ KONSTRUKCE
Cihla plná pálená
- STAVAJÍCÍ ZAKLADOVÉ KONSTRUKCE A KONSTRUKCE PODLAH
BETONOVÉ DESKY
- STAVAJÍCÍ ZAKLADOVÉ KONSTRUKCE A KONSTRUKCE PODLAH
BETONOVÉ DESKY
- NOVÉ ZDĚNÉ KONSTRUKCE Z POROBETONOVÝCH TVARNIC
tloušťka 300mm, zděno na tenkovrstvou maltu

LEGENDA KONSTRUKCI:

- STAVAJÍCÍ KONSTRUKCE
- BOURANÉ KONSTRUKCE
- NOVÉ KONSTRUKCE

LEGENDA POVRCHŮ:

- VMĚNA NÁŠLAPNÉ VRSTVY ZA NOVOU KERAMICKOU DLAŽBU
- NOVÁ KERAMICKÁ DLAŽBA PROTISKLUZOVÁ
- SKLADBY ROZEPSANY BUŽE VE VÝKRESE SKLADEB KONSTRUKCI D.1.2.b-01

POZNAMKY:

- V NIKÁCH A USKOČENÝCH PARAPETECH UVNITŘ ŠATEN UMÍSTĚNY ČLÁNKOVÉ OTOPNÉ TĚLESÁ.
- NOVÉ VSTUPNÍ DVEŘE VYBAVENY PANIKOVÝM MADLEM A SAMOZAVÍRAČEM. Z EXTERIÉRU VYBAVENY KOULI.
- ŘEŠENÍ VSTUPNÍCH DVEŘÍ VE VZHLEDU PROSTŘEDNÍHO VSTUPU DO ŠKOLNÍ BUDOVY
- NAD VSTUPEM UMÍSTĚNO NOVÉ OSVĚTLENÍ NA SNIMAČ POHYBU – NÁPOLENO NA VNITŘNÍ SVĚTELNÉ ROZVODOVY
- ZABRADLÍ PŘÍSTUPOVÉ TERASY BUDE RENOVOVÁNO – VIZ POZNÁMKA
- SCHÉMA OKENNÍ A DVEŘNÍ VÝPLNĚ NA SAMOSTATNÉM VÝKRESE D.1.2.b-02

JANKO Projekt s. r. o.		Albrechtická 16, Krmov		IČ : 03872394	
Zodpovědný projektant:		Vypracoval:		Kreslil:	
Ing. Lubomír Koraba		Ing. Karel Oubělický		Ing. Karel Oubělický	
Stavebník: Město Krmov, Hlavní náměstí 96/1, 794 01 Krmov, IČ: 00296139					
Místo stavby: parc. č. 57/1, Krmov-Horní předměstí (674737)					
Název stavby: VÝMĚNA OKENNÍCH VÝPLNÍ NA ZÁKLADNÍ ŠKOLE SMEITANŮV OKRUH, parc. č. 57/1, k. ú.:Krmov-Horní předměstí					
Část PD: D.1. Dokumentace stavebního a inženýrského objektu					
Výkres: ŘEZ A - A' - ZADNÍ ŠATNY - ÚPRAVY					
č.:D.1.1.b-03					

JANKO Projekt s. r. o. Albrechtická 16, 794 01 Krmov IČ: 03872394 PROJEKCE A INŽENÝRING STAVEB POŽARNÍ OCHRANA tel.: 554 614 257	
Č.zakázky: 39/16/J.P	Datum: 08/2016
Stupeň: DPS	Měřítko: 1:50