


ČELNÍ POHLED – NAVRHOVANÉ ŘEŠENÍ

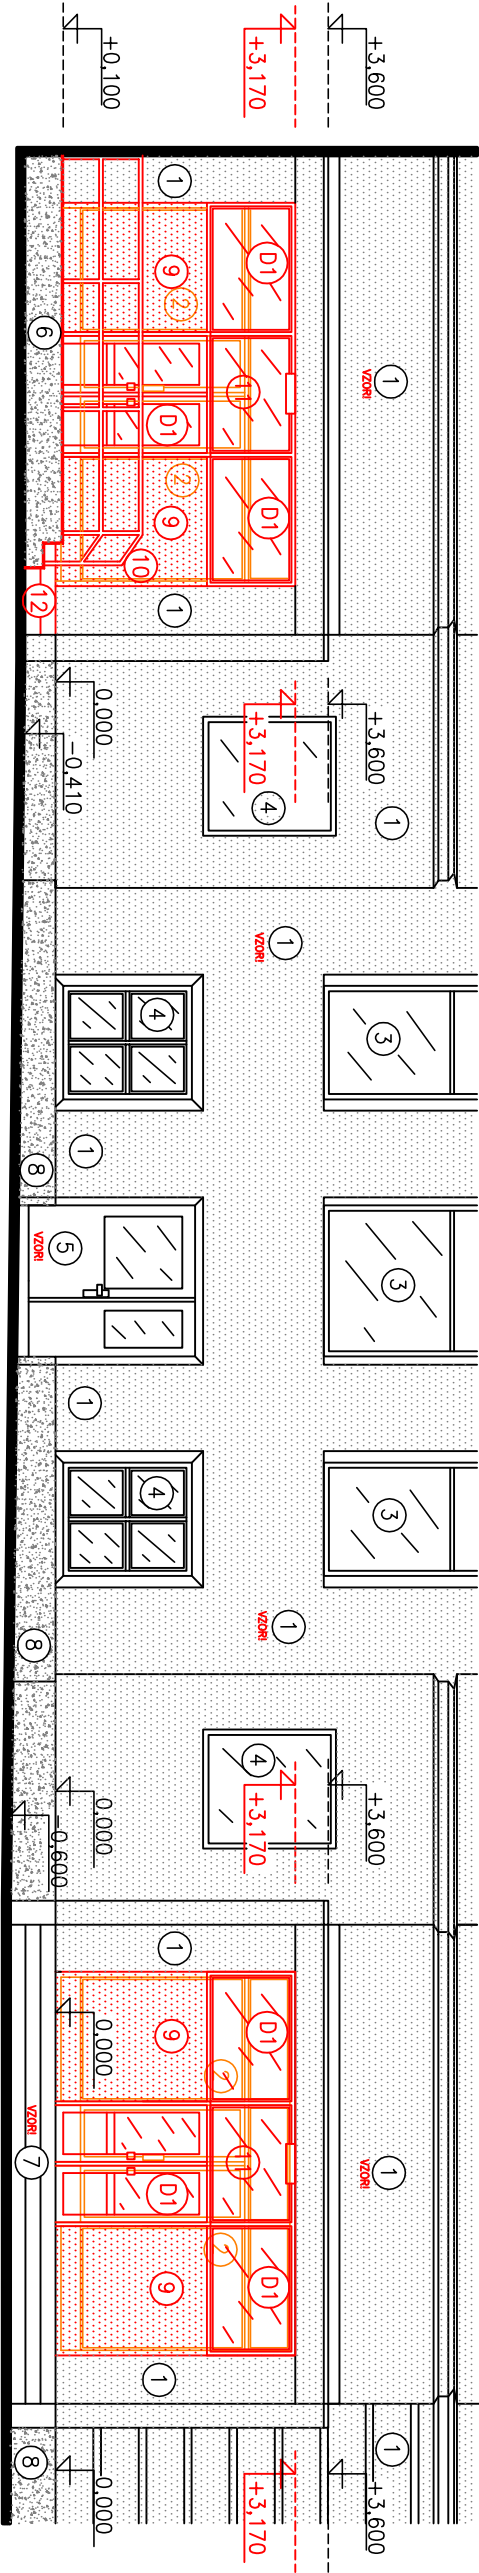

JANKO Projekt s. r. o.	Albrechtická 16, Krmov	IČ : 03872394	JANKO Projekt s. r. o. Albrechtická 16, 794 01 Krmov IČ: 03872394 PROJEKCE A INŽENÝRING STAVEB POŽÁRNÍ OCHRANA tel.: 554 614 257
Zodpovědný projektant:	Vypracoval:	Kreslil:	
Ing. Lubomír Koraba	Ing. Karel Oubělický	Ing. Karel Oubělický	
Stavebník: Město Krmov, Hlavní náměstí 96/1, 794 01 Krmov, IČ: 00296139			
Místo stavby: parc. č. 57/1, Krmov-Horní předměstí (674737)			
Název stavby: VÝMĚNA OKENNÍCH VÝPLNÍ NA ZÁKLADNÍ ŠKOLE SMEITANŮV OKRUH, parc. č. 57/1, k. ú.:Krmov-Horní předměstí			Č.zakázky: 39/16/J/P
Část PD: D.1. Dokumentace stavebního a inženýrského objektu			Datum: 08/2016
			Stupeň: DPS
			Měřítko: 1:50
Výkres: ČELNÍ POHLED - ÚPRAVY			Č.: D.1.1.b-05