


PŮDORYS ZADNÍCH ŠATEN – NAVRHOVANÉ ŘEŠENÍ

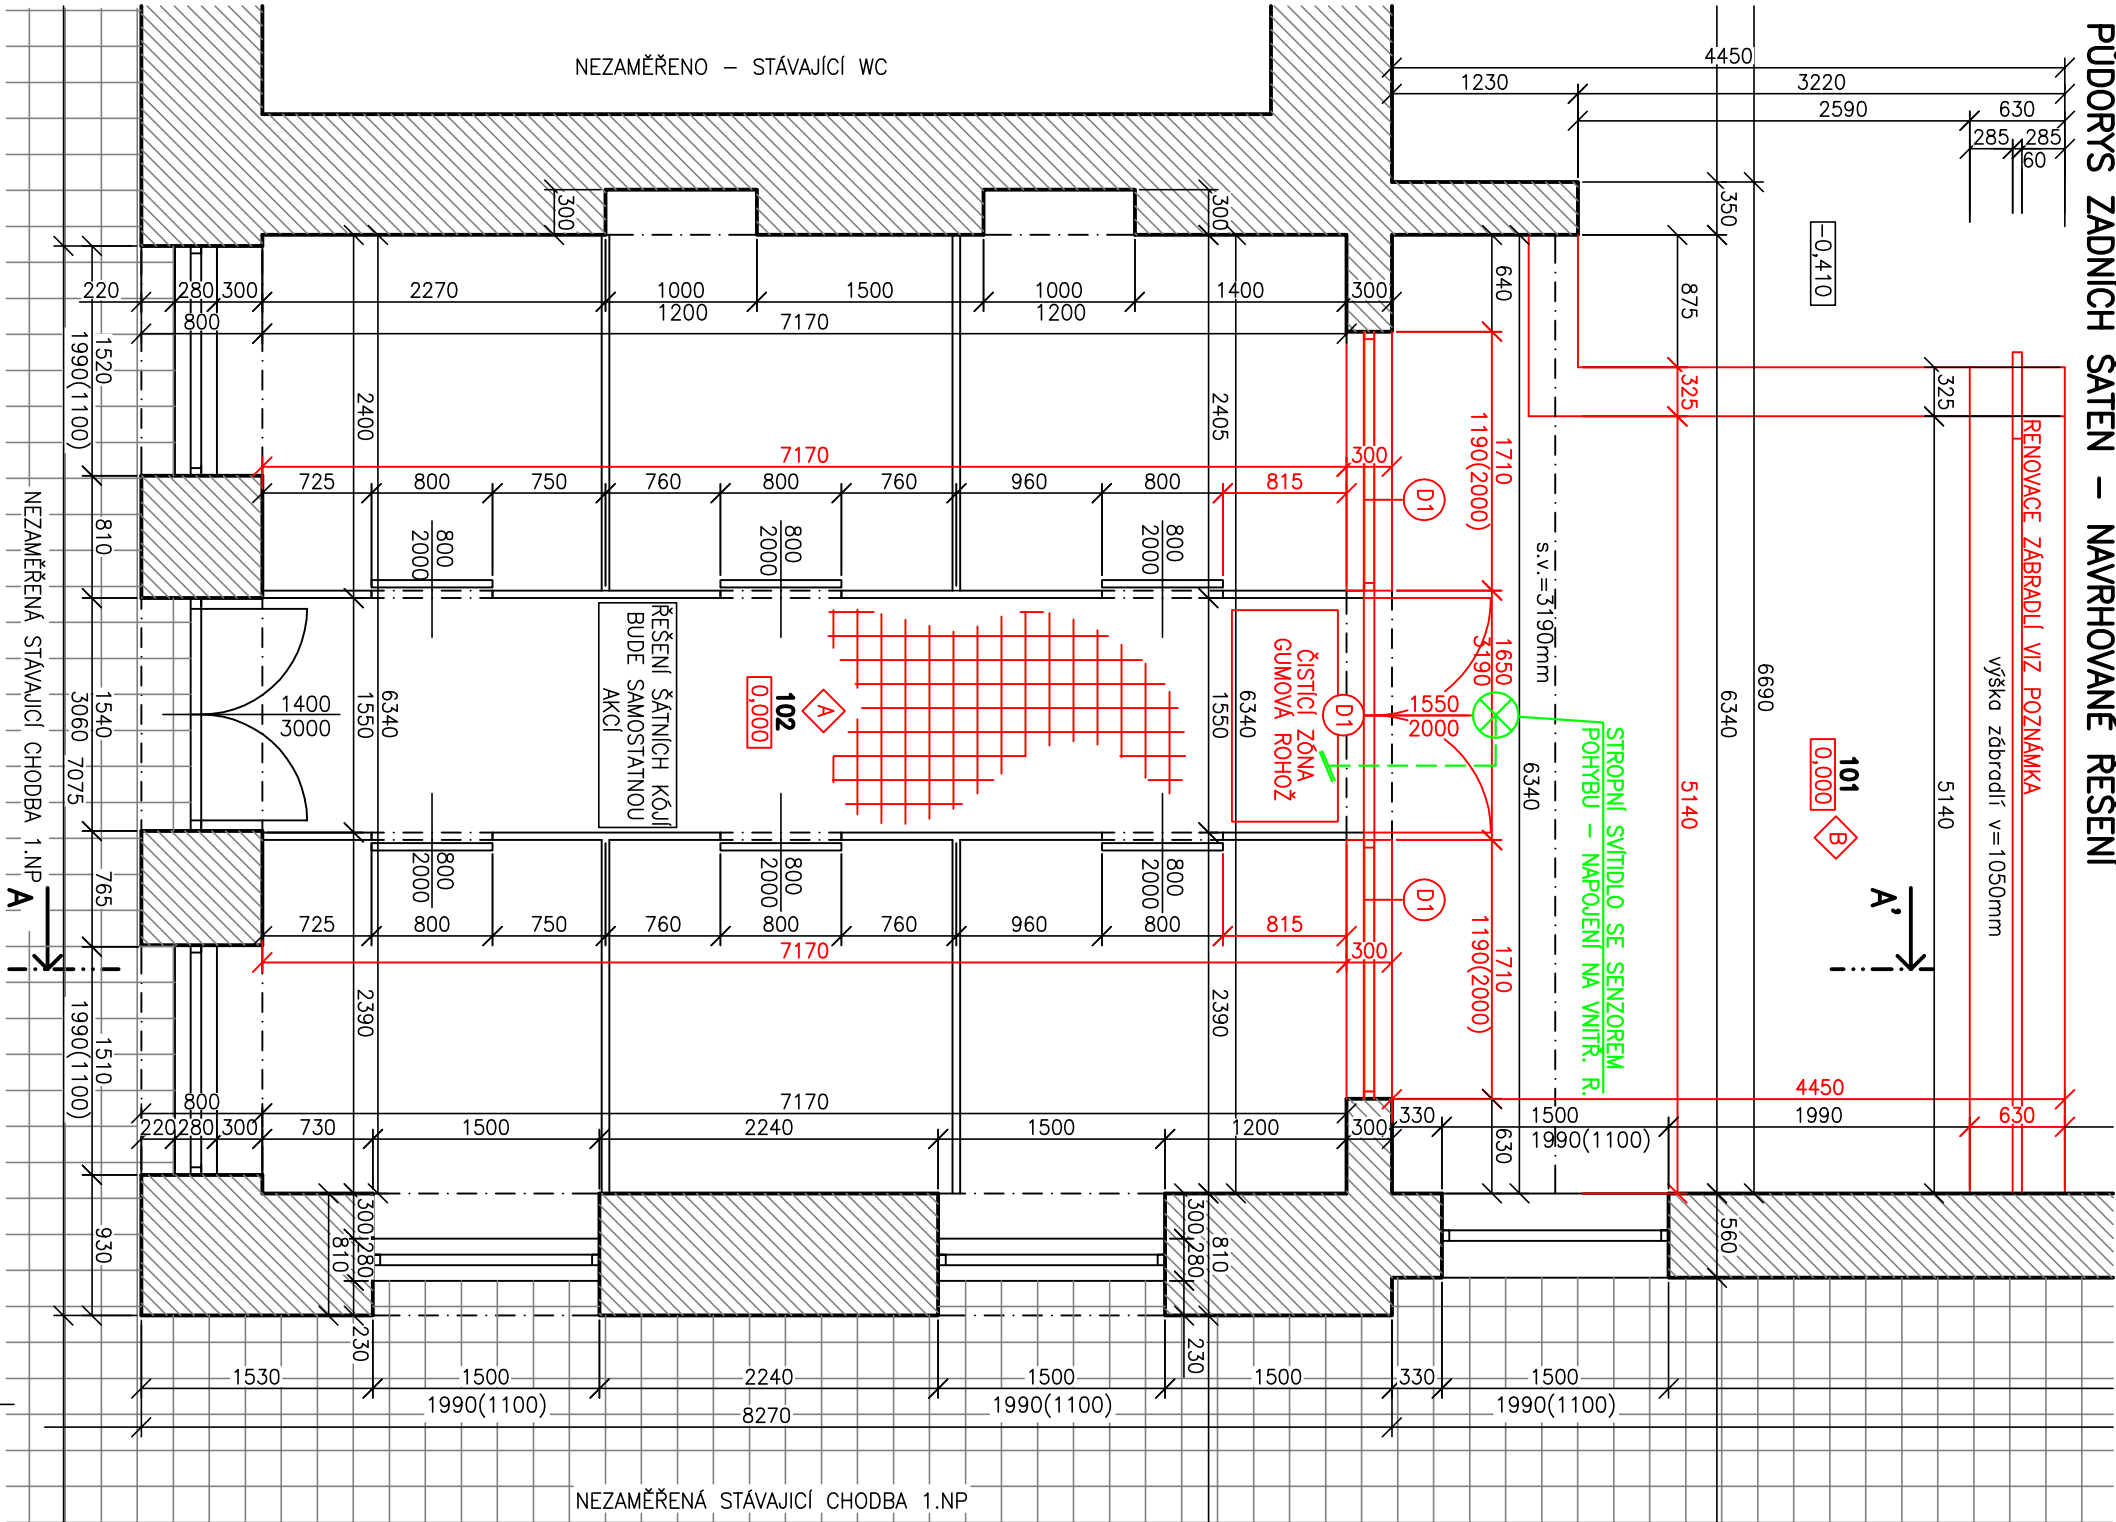

LEGENDA MÍSTNOSTÍ – ŠATNY:

ČÍSLO MÍSTNOSTI	NÁZEV MÍSTNOSTI	PLOCHA V m²	SVÝŠKA V m	STĚNY	PODLAHA	POZNÁMKA
101	VENK. SCHODIŠTĚ	21,95	–	–	KERAMICKÁ DLAŽBA	PŘÍSTUP DO ŠATEN
102	ZADNÍ ŠATNY	45,45	3,175	MVC OMÍTKY	KERAMICKÁ DLAŽBA	NIKY PRO RADIÁTORY

LEGENDA HMOT:



LEGENDA POVRCHŮ:


- A VÝMĚNA NÁŠLAPNÉ VRSTVY ZA NOVOU KERAMICKOU DLAŽBU
 - B NOVÁ KERAMICKÁ DLAŽBA PROTISKUZOVÁ + SANACE PŘÍSTUPOVÉ TERASY
- SKLADBY ROZEPSANY BLÍŽE VE VÝKRESE SKLADEB KONSTRUKCÍ D.1.2.b-01

LEGENDA KONSTRUKCÍ:

- STÁVAJÍCÍ KONSTRUKCE
- BOURANÉ KONSTRUKCE
- NOVÉ KONSTRUKCE

POZNÁMKY:

- V NIKÁCH A USKOČENÝCH PARAPETECH UVNITŘ ŠATEN UMÍSTĚNÝ ČLÁNKOVÉ OTOPNÉ TĚLESA.
- NOVÉ VSTUPNÍ DVEŘE VYBAVENY PANKOVÝM MADLEM A SAMOZAVÍRAČEM. Z EXTERIÉRU VYBAVENY KOULÍ.
- ŘEŠENÍ VSTUPNÍCH DVEŘÍ VE VZHLEDU PROSTŘEDNÍHO VSTUPU DO ŠKOLNÍ BUDOVY
- ZABRADLÍ PŘÍSTUPOVÉ TERASY PŘEBROUŠENO A OPĚTOVNĚ NATŘENO DO HNEDĚHO ODSSTINU DLE DVEŘÍ.
- ČISTIČÍ ZÓNA Z OCELOVÉHO RÁMU S GUMOVOU ROHOŽÍ VÝŠKY 20mm, PŮDORYSNÝ ROZMĚR 1400x700mm.
- NOVÉ VENKOVNÍ SVĚTLIDLO NAPOLENO NA SVĚTELNÝ OKRUH UVNITŘ KAŽDÉ Z ŠATEN
- SCHÉMA OKENNÍ A DVEŘNÍ VÝPLNĚ NA SAMOSTATNÉM VÝKRESE D.1.2.b-02

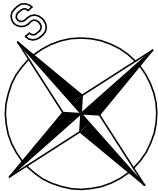

JANKO Projekt s. r. o.		Albrechtická 16, Krmov		IČ : 03872394	
Zodpovědný projektant:		Vypracoval:		Kreslil:	
Ing. Lubomír Koraba		Ing. Karel Oubělický		Ing. Karel Oubělický	
Stavebník: Město Krmov, Hlavní náměstí 96/1, 794 01 Krmov, IČ: 00296139					
Místo stavby: parc. č. 57/1, Krmov-Horní předměstí (674737)					
Název stavby: VÝMĚNA OKENNÍCH VÝPLNÍ NA ZÁKLADNÍ ŠKOLE SME TANŮV OKRUH, parc. č. 57/1, k. ú.:Krmov-Horní předměstí					
Část PD: D.1. Dokumentace stavebního a inženýrského objektu					
Výkres: PŮDORYS ZADNÍCH ŠATEN - ÚPRAVY					
č.: D.1.1.b-01					

JANKO Projekt s. r. o.
Albrechtická 16, Krmov
IČ: 03872394
PROJEKCE A INŽENÝRING STAVEB
POŽÁRNÍ OCHRANA
tel.: 554 614 257