


PŮDORYS PŘEDNÍCH ŠATEN

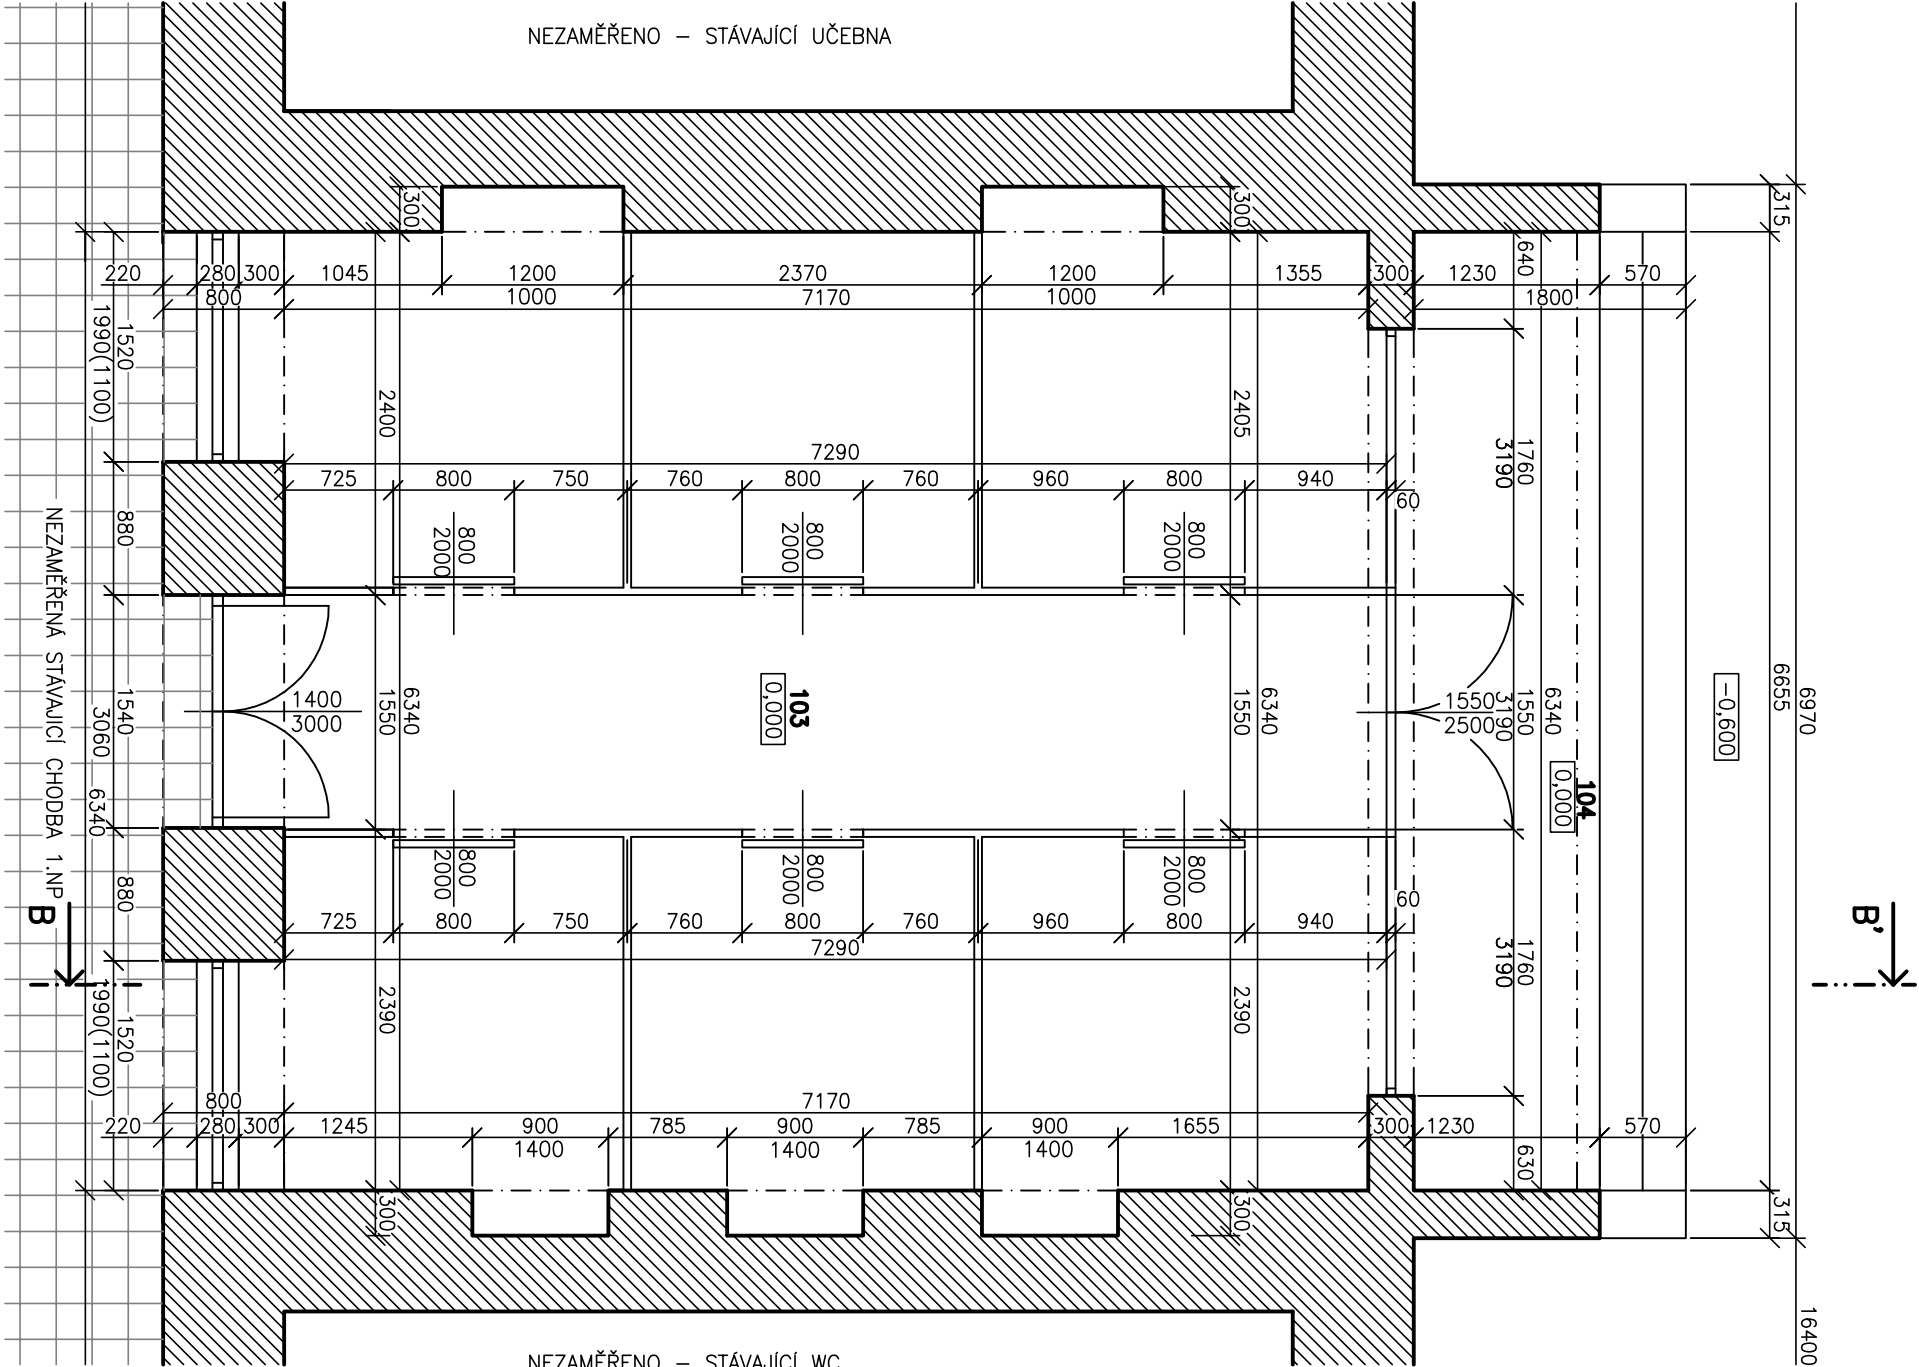

LEGENDA MÍSTNOSTÍ – ŠATNY:


| ČÍSLO MÍSTNOSTI | NÁZEV MÍSTNOSTI | PLOCHA V m² | SVYŠKA V m | STĚNY | PODLAHA | POZNÁMKA |
|-----------------|-----------------|-------------|------------|------------|-------------|--------------------|
| | | | | | | |
| 103 | PŘEDNÍ ŠATNY | 46,06 | 3,175 | OMÍTKY MVC | TERAČO | NIKY PRO RADIÁTORY |
| 104 | VENK. SCHODIŠTĚ | 12,02 | – | – | KER. DLAŽBA | PŘÍSTUP DO ŠATEN |

LEGENDA HMOT:



POZNÁMKY:

– V NIKÁCH UVNITŘ ŠATEN UMÍSTĚNY ČLÁNKOVÉ OTOPNÉ TĚLISA.

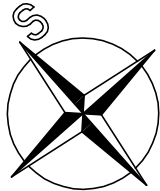

| | | | |
|---|------------------------|----------------------|---|
| JANKO Projekt s. r. o. | Albrechtická 16, Krmov | IČ : 03872394 | JANKO Projekt s. r. o. Albrechtická 16, 794 01 Krmov IČ: 03872394 PROJEKCE A INŽENÝRING STAVEB POŽÁRNÍ OCHRANA tel.: 554 614 257 |
| Zodpovědný projektant: | Vypracoval: | Kreslil: | |
| Ing. Lubomír Koraba | Ing. Karel Oubělický | Ing. Karel Oubělický | |
| Stavebník: Město Krmov, Hlavní náměstí 96/1, 794 01 Krmov, IČ: 00296139 | | | |
| Místo stavby: parc. č. 57/1, Krmov-Horní předměstí (674737) | | | |
| Název stavby: VÝMĚNA OKENNÍCH VÝPLNÍ NA ZÁKLADNÍ ŠKOLE SME TANŮV OKRUH, parc. č. 57/1, k. ú.:Krmov-Horní předměstí | | | |
| Část PD: Stávající stav | | | |
| Výkres: PŮDORYS PŘEDNÍCH ŠATEN | | | Č.: S-03 |