



# VZOROVÝ PŘÍČNÝ ŘEZ A - A' 1:25

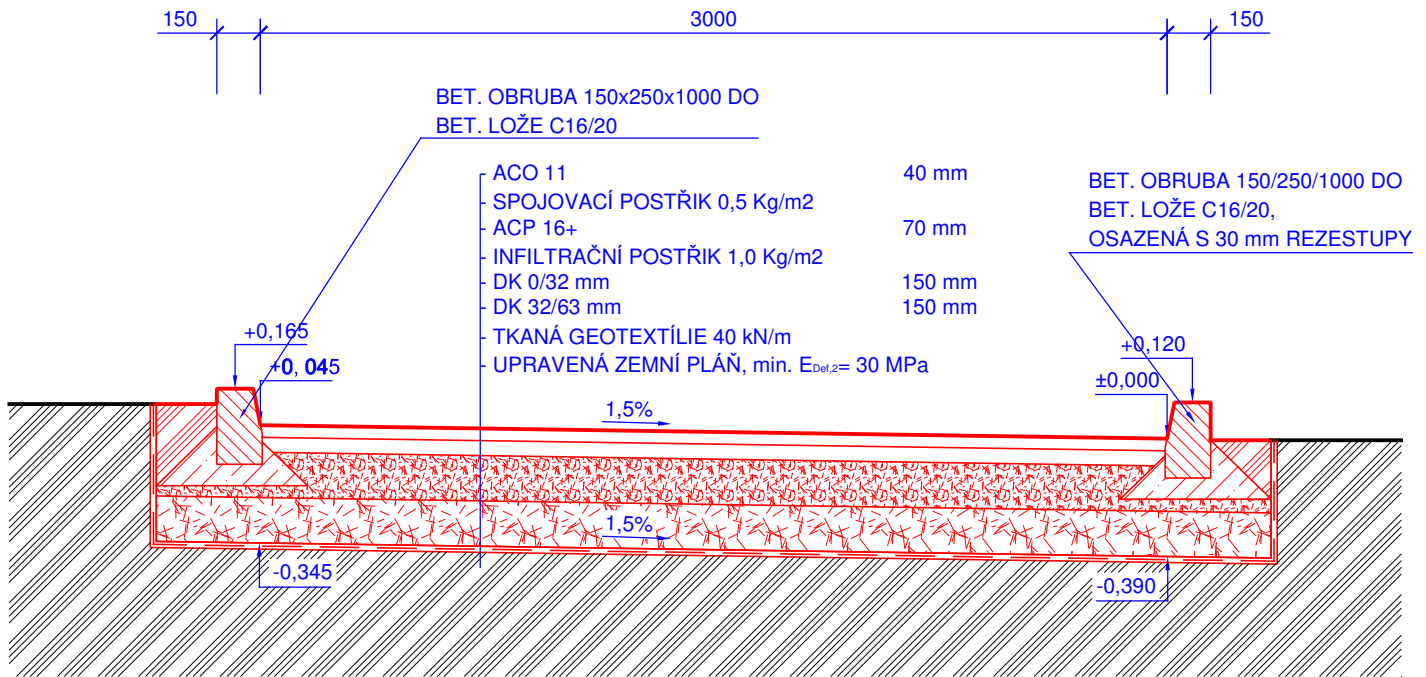

# VZOROVÝ PŘÍČNÝ ŘEZ B - B' 1:25

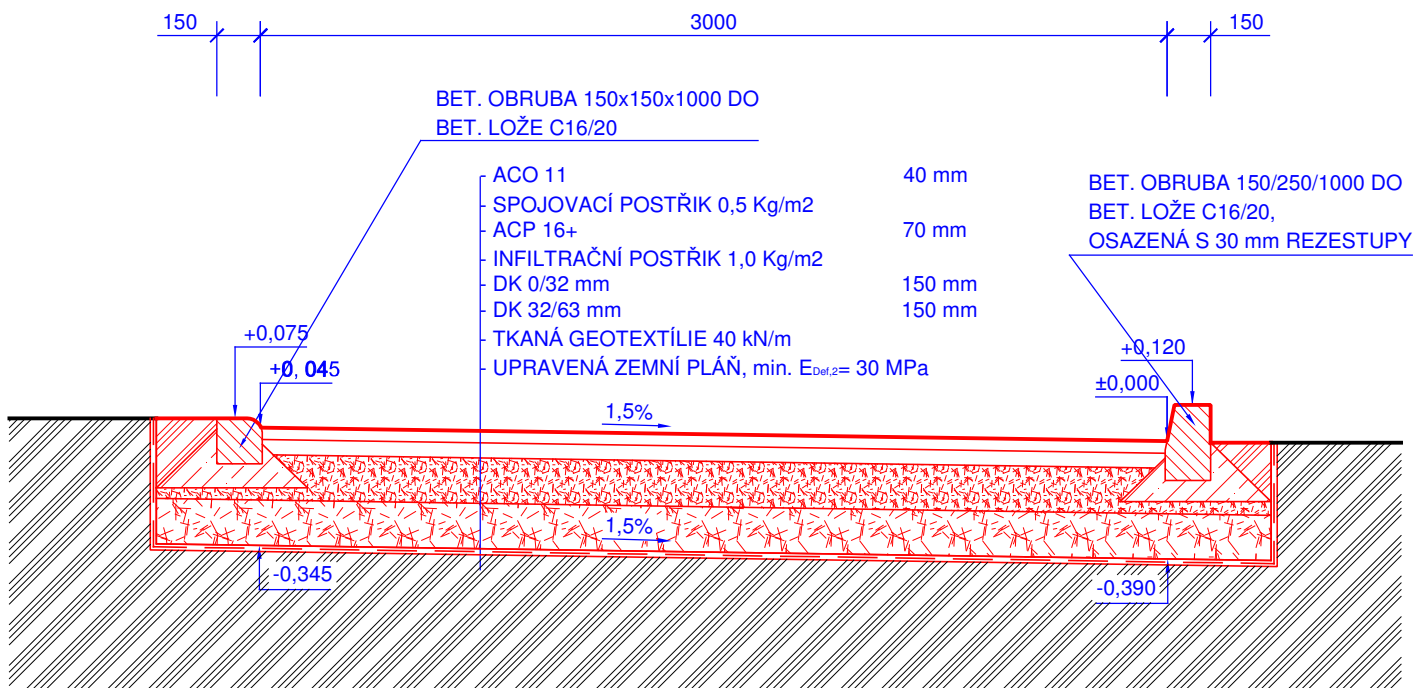

SOUŘADNICOVÝ SYSTÉM JTSK

VÝŠKOVÝ SYSTÉM B.p.v

Wypracoval:	Ing. Jiří Francek	Tel: +420 606 078 066		EDS TRADE, s.r.o. Komárovská 2438/13, 746 01 Opava IČ: 038 32 210	
Kontroloval:	Jan Šarman	Tel: +420 702 153 841			
Investor:	Město Krnov, Hlavní náměstí 96/1, 79401 Krnov				
Místo stavby:	p.č. 989/1, k.ú. Krnov - Opavské Předměstí				
Název akce:	Zpevněná plocha V Osadě			Stupeň:	DPS
Název objektu:				Formát:	1xA4
Název přílohy:				Měřítko:	1:25
				Datum:	06/2017
				Č. zakázky:	17PRJ009
				Č. přílohy:	Paré č.
				B.2	