


ORDINACE I.-DĚTSKÉ
136
29,42 m2

ORDINACE II.-DĚTSKÉ
137
21,91 m2

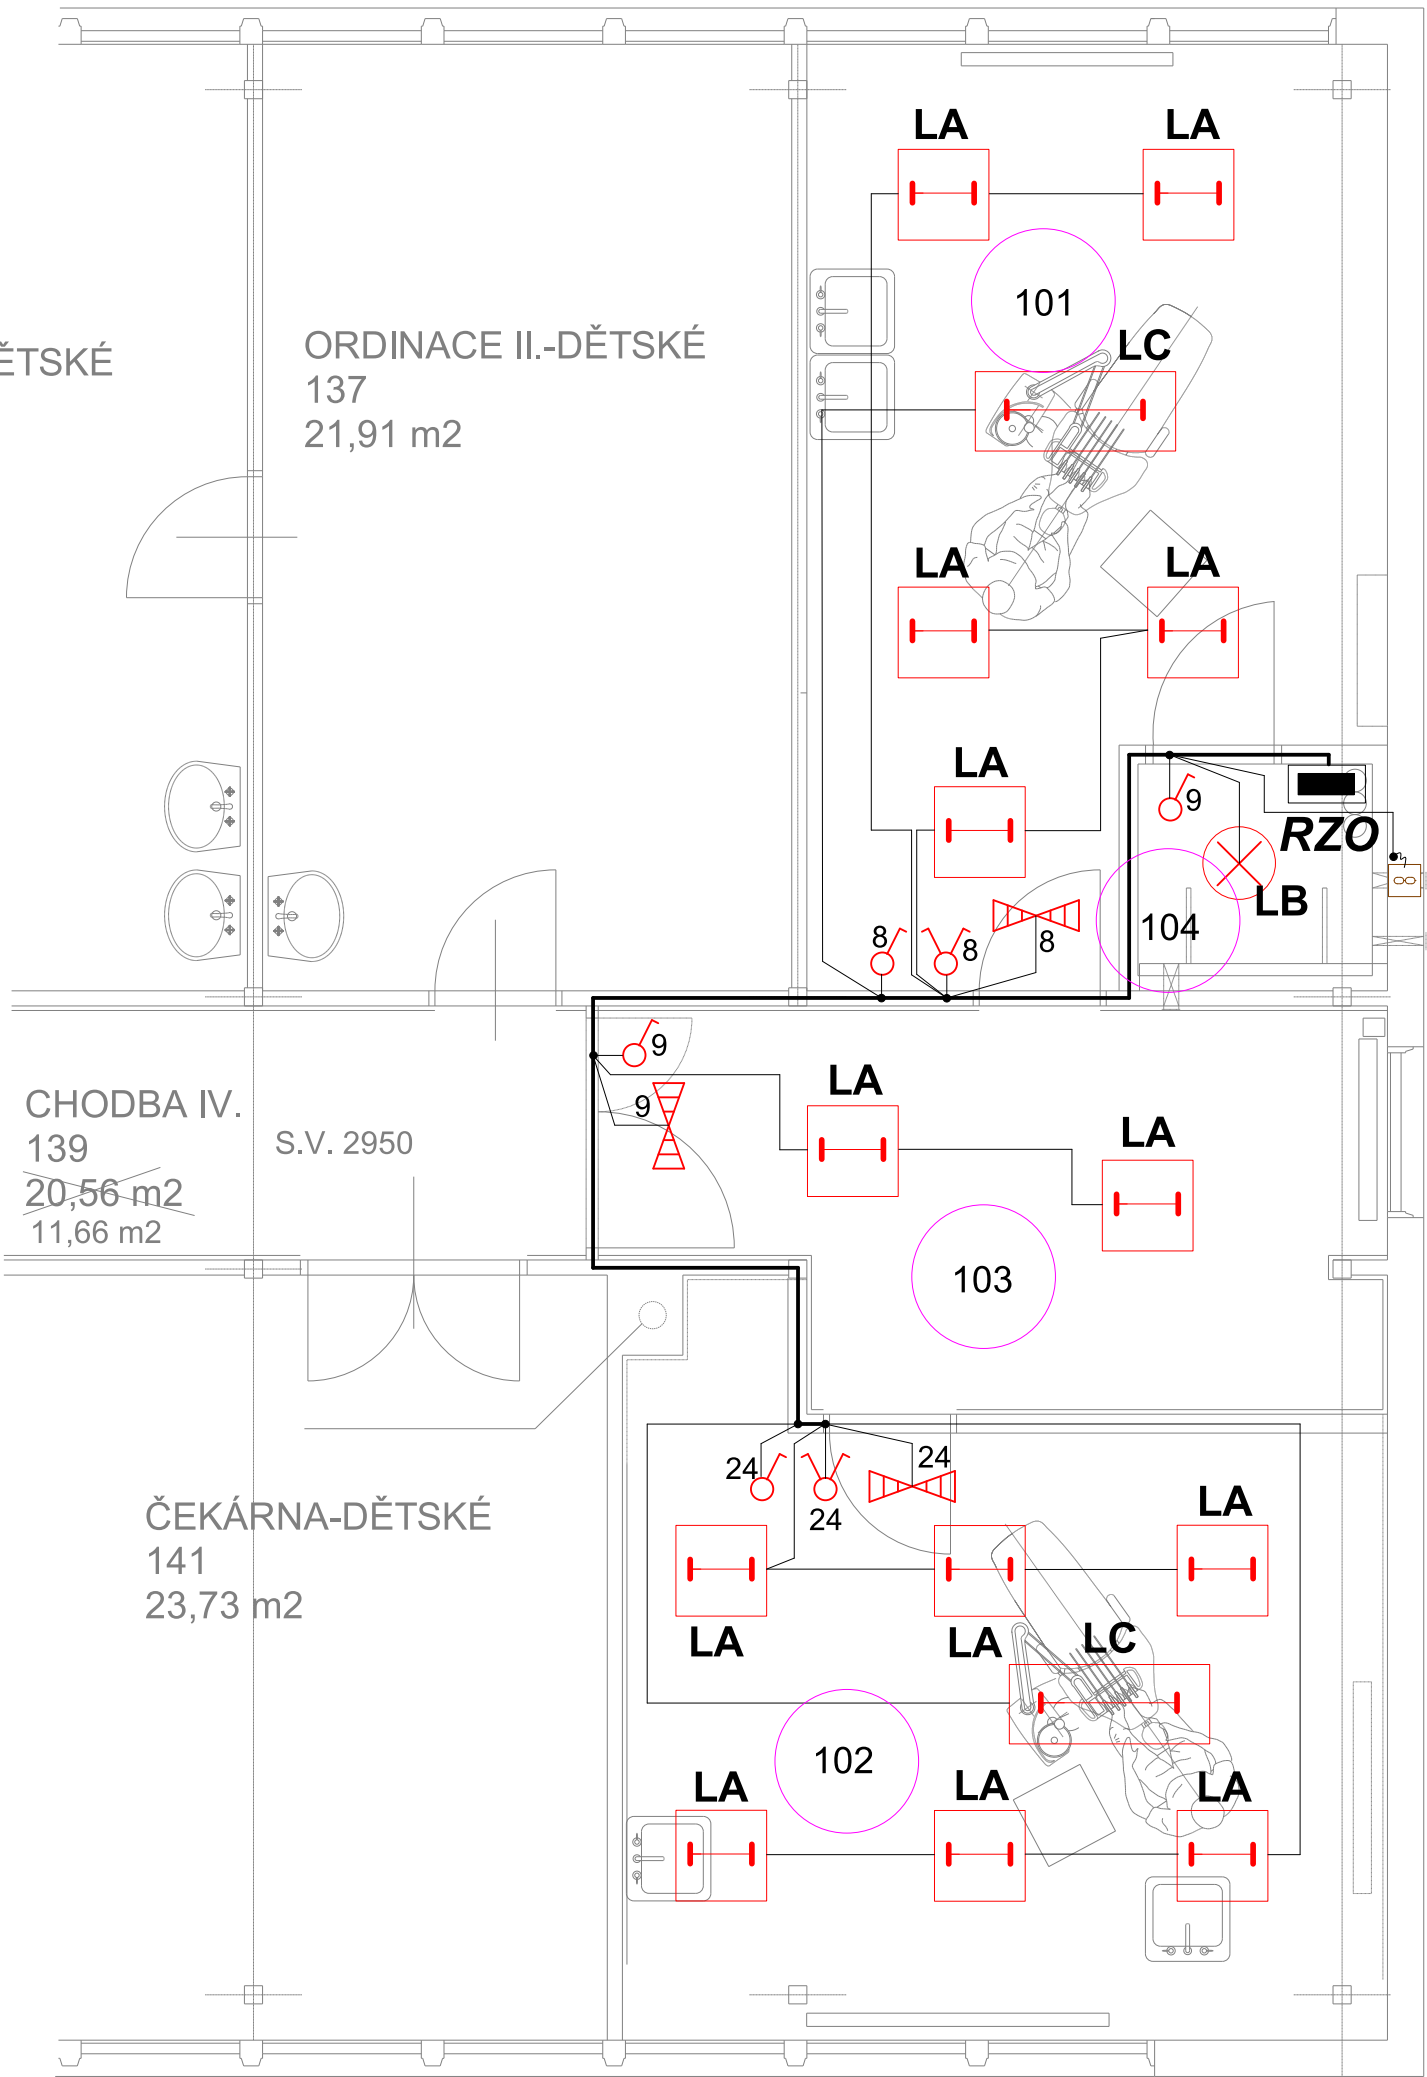

| ČM + účel místnosti | Ochrana dle ČSN 332000-4-41 ed.2 | Prostředí dle ČSN 332000-5-51 ed.3 | Osvětlení dle ČSN EN 12464-1 |
|---------------------|-------------------------------------|---------------------------------------|---------------------------------|
| 101 - ordinace 1 | TN -S+RCD+SEBT | AA5,AB5,AD1,BA1,CA1,CB1 | 500 lx |
| 102 - ordinace 2 | TN -S+RCD+SEBT | AA5,AB5,AD1,BA1,CA1,CB1 | 500 lx |
| 103 - čekárna | TN -S+RCD+SEBT | AA5,AB5,AD1,BA1,CA1,CB1 | 200 lx |
| 104 - tech.místn. | TN -S+RCD+SEBT | AA5,AB5,AD1,BA1,CA1,CB1 | 200 lx |

| POŽADAVKY A ZAŘAZENÍ dle ČSN 332000-7-710 | | | |
|---|---|--|--|
| TABULKA B.1 | | | |
| zařazení | zdravotnický prostor 6. - vyšetřovna nebo ošetřovna | | |
| skupina | 1 | | |
| Třída | ≥ 0,5s ≤ 15s | | |

Veškerý rozvod bude provedený po zdi stěn v parapetních kanálech PK 110/70 částečně v el.instalačních lištách 40/20. Ve stropu v podhledu.

Parapet vypínačů P1,2m
Vysvětlivka : P1,2= parapet 1,2m, tzn. 1,2m od země po krabičku. Jiné rozměry viz PD.

Osvětlení viz světelný projekt - výpočet.
Ventilátor bude napojen na spínač osvětlení. Ventilátor se zabudovaným časovačem.

SEBT - doplňující pospojování - viz PD E1 04

| | | | |
|--|---|--|---|
| | LA - světlo fy LED vestavné mřížkové, 3800 lm, P-39W, IP20, Tř1, 596x596mm, 3000K | | spínač fazení č.1, 3558-A01345 B + kryt + rám |
| | LB - světlo fy LED kruhové přisazené, 35W 3700 lm, 3000K, d - 480mm, IP40 | | spínač faz.5, 3559-A02345 B+ kryt+rám. |
| | LC - světlo fy Cacan economy, závěsné P-216W, dodávka ordinace | | ventilátor odťahový s časováním do VZT r-100mm |
| | Světlo nouzové, přisazené nebo na závěs, IP40, LED, 1,2W, svítící při výpadku 1 hod | | krabice KU68, KP dle potřeby (dle potřeby IP44) |
| | | | RZO - rozváděč zubní ordinace, viz PD E1 - E1 03 |

| | | | |
|-----------------------------------|---|--|--|
| NAPÁJENÍ : | 3x240/400V + PE + N, 50Hz AC | | |
| OCHRANA : | automatické odpojení od zdroje TN-C, TN-S | | |
| Zdeněk Frydl, 793 93 Brantice 339 | | IČO : 18101411 | |
| Zodp.projektant: | Vypracoval: | Kreslil: | |
| Ing Jana Fišarová | | | |
| Stavba: | | Zdravotní středisko Žižkova 7, Krnov Stavební úpravy pro rozšíření zubní ordinace | |
| Investor : | | Město Krnov, Hlavní náměstí 96/1, Krnov, IČ 00296139 | |
| Výkres: | | ELEKTROINSTALACE - montážní schéma osvětlení | |
| | | E2 | |