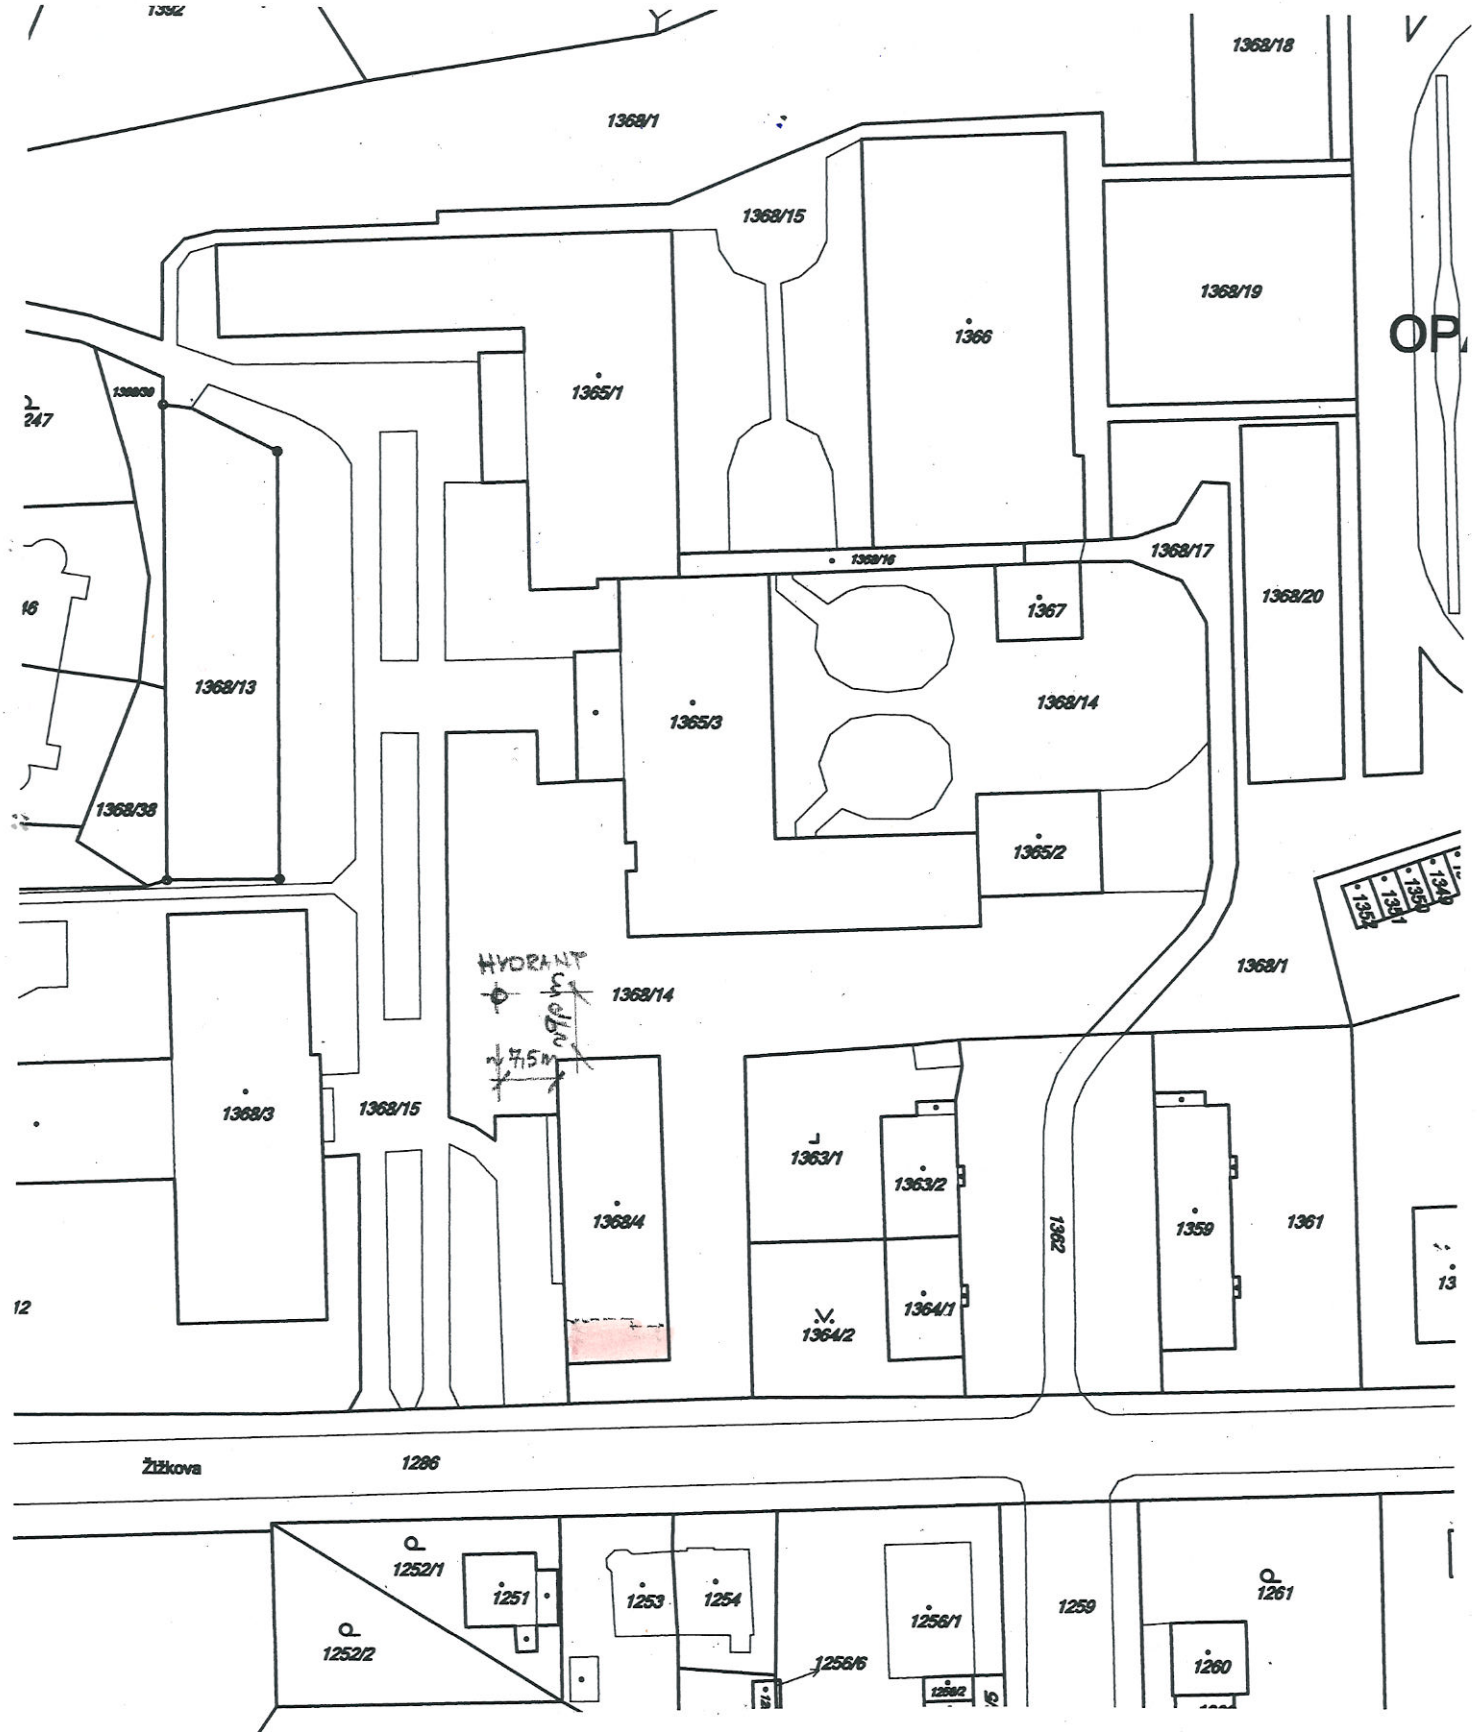

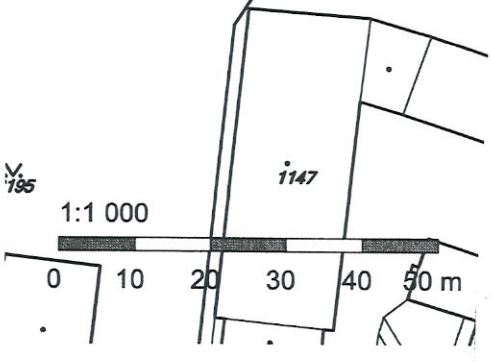

PROJEKTANT	Ing. Jana Fišarová	Ing. Jana Fišarová Albrechtická 194 794 01 Krnov IČO : 451 743 77
INVESTOR	Město Krnov, Hlavní náměstí 96/1, Krnov, IČ 00296139	
NÁZEV: Zdravotní středisko Žižkova 7, Krnov - stavební úpravy pro rozšíření zubní ordinace		DATUM: 05/2017
		STUPEŇ PD: Ohlášení stavby - stavební úpravy pro změnu v užívání části stavby
OBSAH: Snímek KM		MĚŘÍTKO: 1: 1000 / ČÍSLO VÝKRESU: 01