povrch území	zpevněné plochy	zatravněné plochy	zpevněné plochy	zatravněné plochy
vzdálenost šachet	17,950 m	25,550 m	9,800 m	6,800 m

označení šachet: D1

divadlo

přípojka kanalizace

podélný profil

M 1:200/1:100

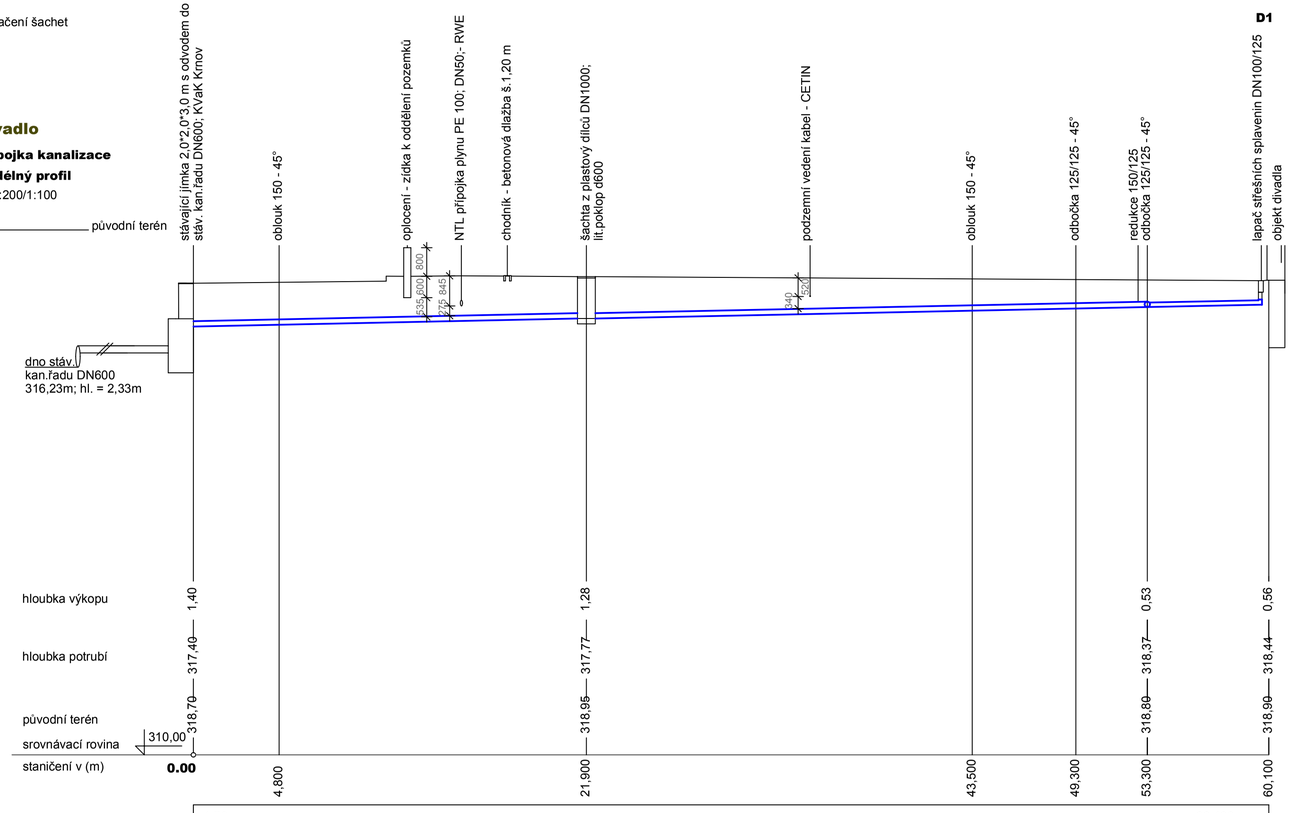

sklon %, délka (m)	1,70			60,100 m
materiál, (D), DN, délka (m)	PVC KG	SN8 DN150	53,300 m	PVC KG SN8 DN125 6,800 m

povrch území		zpevněné plochy
vzdálenost šachet		1,300 m

označení šachet: D2

divadlo

přípojka kanalizace

podélný profil

M 1:200/1:100

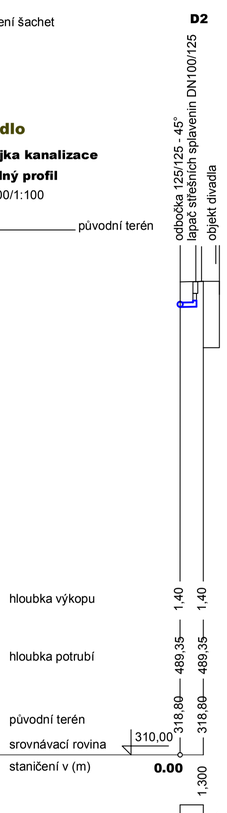

sklon %, délka (m)		1,00	1,300 m
materiál, (D), DN, délka (m)		PVC KG	SN8 DN150 1,300 m

lapač střešních splavenin D1 až D2

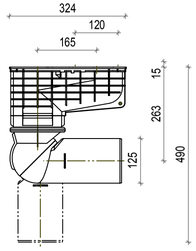

příčný řez potrubím kanalizace

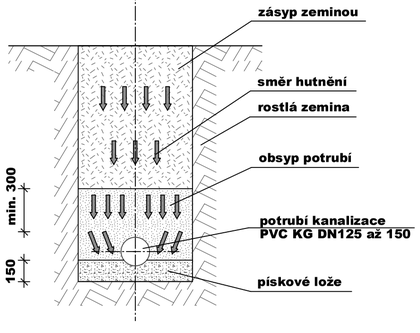

Vedoucí projektant	Vedoucí projektant profese	Zodpovědný projektant	Vypracoval
Ing. Zdeněk Finsterle	Ing. Zdeněk Finsterle	Ing. Zdeněk Finsterle	Ing. Zdeněk Finsterle

Ing. Zdeněk Finsterle
Čajkovského 12, 746 01 Opava
tel.: + 420 603 905 481
IČO: 115 46 549. ČKAIT 1101353

Stavební úřad: MěÚ Krnov	Zakázkové číslo:	fz 18/08/2016
Investor: Město Krnov; Hlavní náměstí 96/1; 794 01 Krnov 1	Datum:	18/08/2016
Stavba: **Městské divadlo v Krnově** Parcela číslo 2754, 6219. Obec: Krnov; parc.č.2754, 6219; k.ú. Krnov [6747371]	Stupeň:	Stavební povolení
	Stupeň aktualizace:	08/2016
Objekt: **D1.1. Oprava přípojky kanalizace - podélný profil opravované části přípojky kanalizace**	Měřítko: **1/200:1/100**	Č. výkresu: **D1.1-3**

V/Š = 297 / 700 (0.21m2)

Allplan 2015