




PŮDORYS

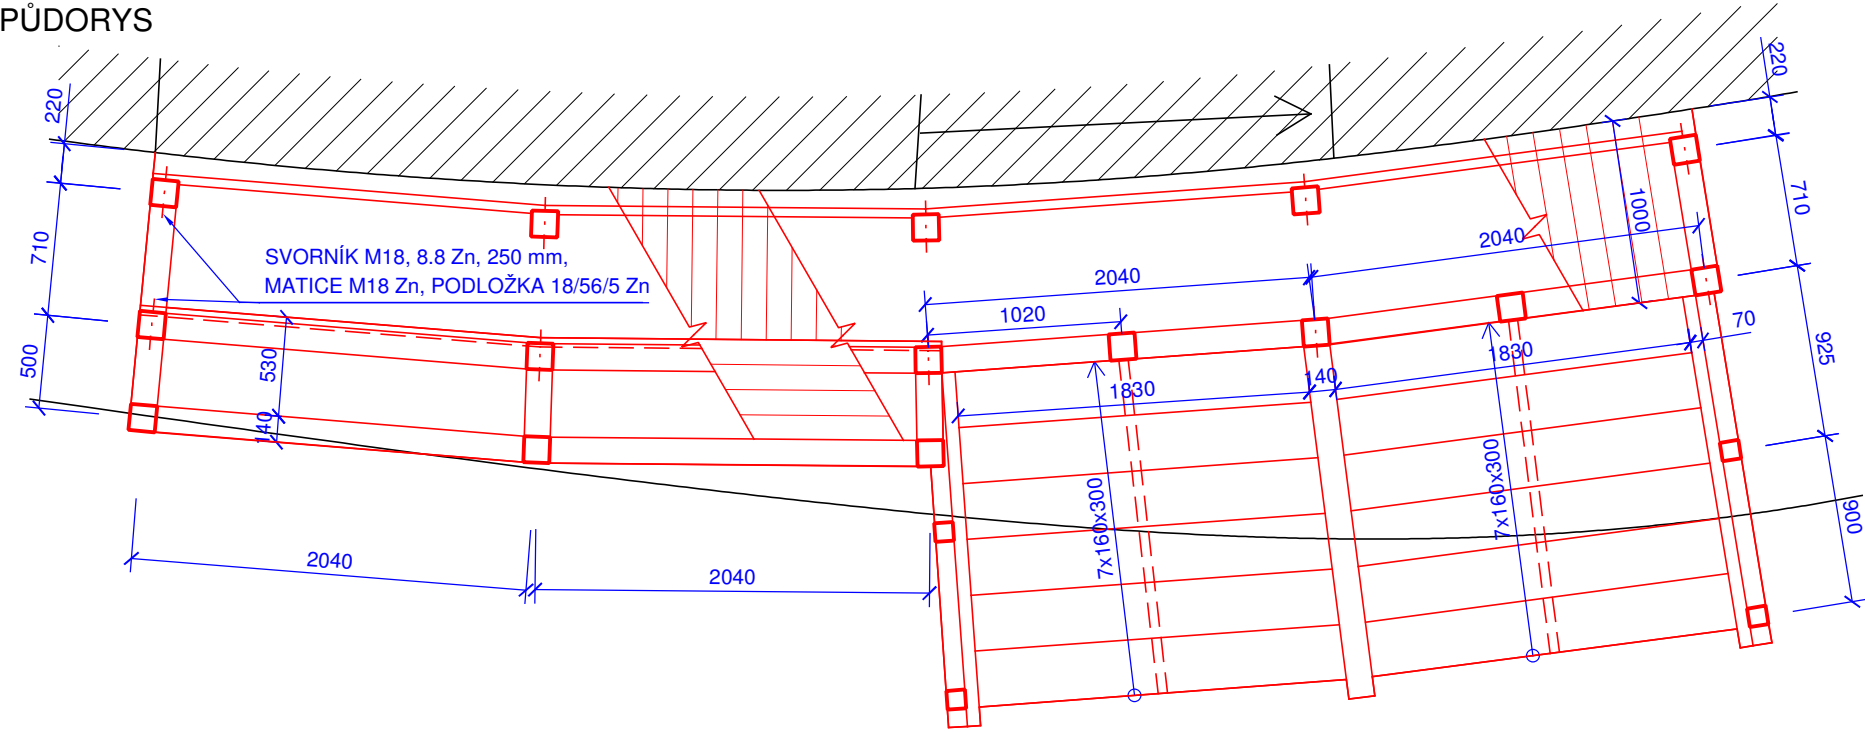


DETAIL ZÁKLADOVÉ PATKY M1:10

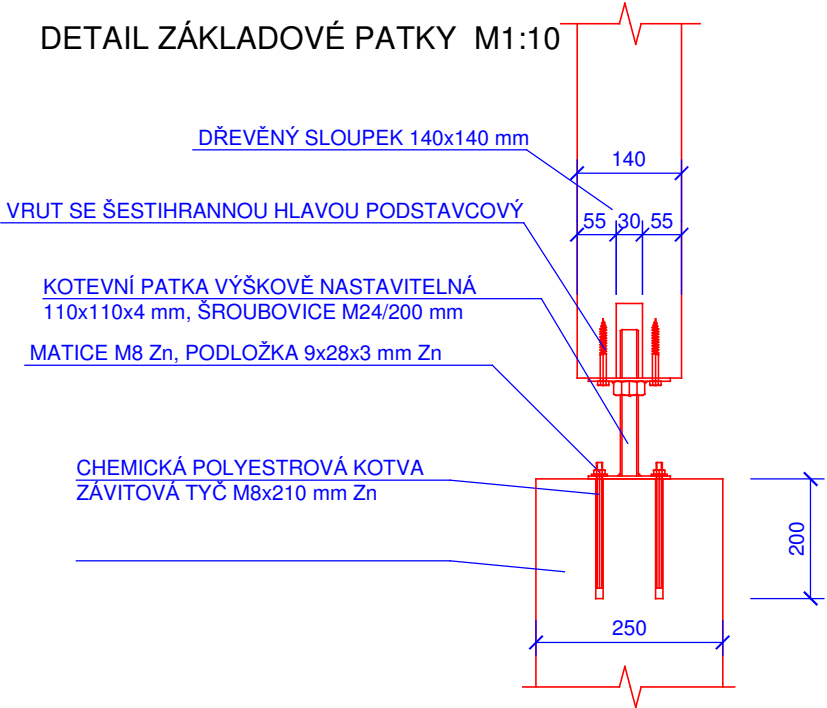

POHLED JIŽNÍ

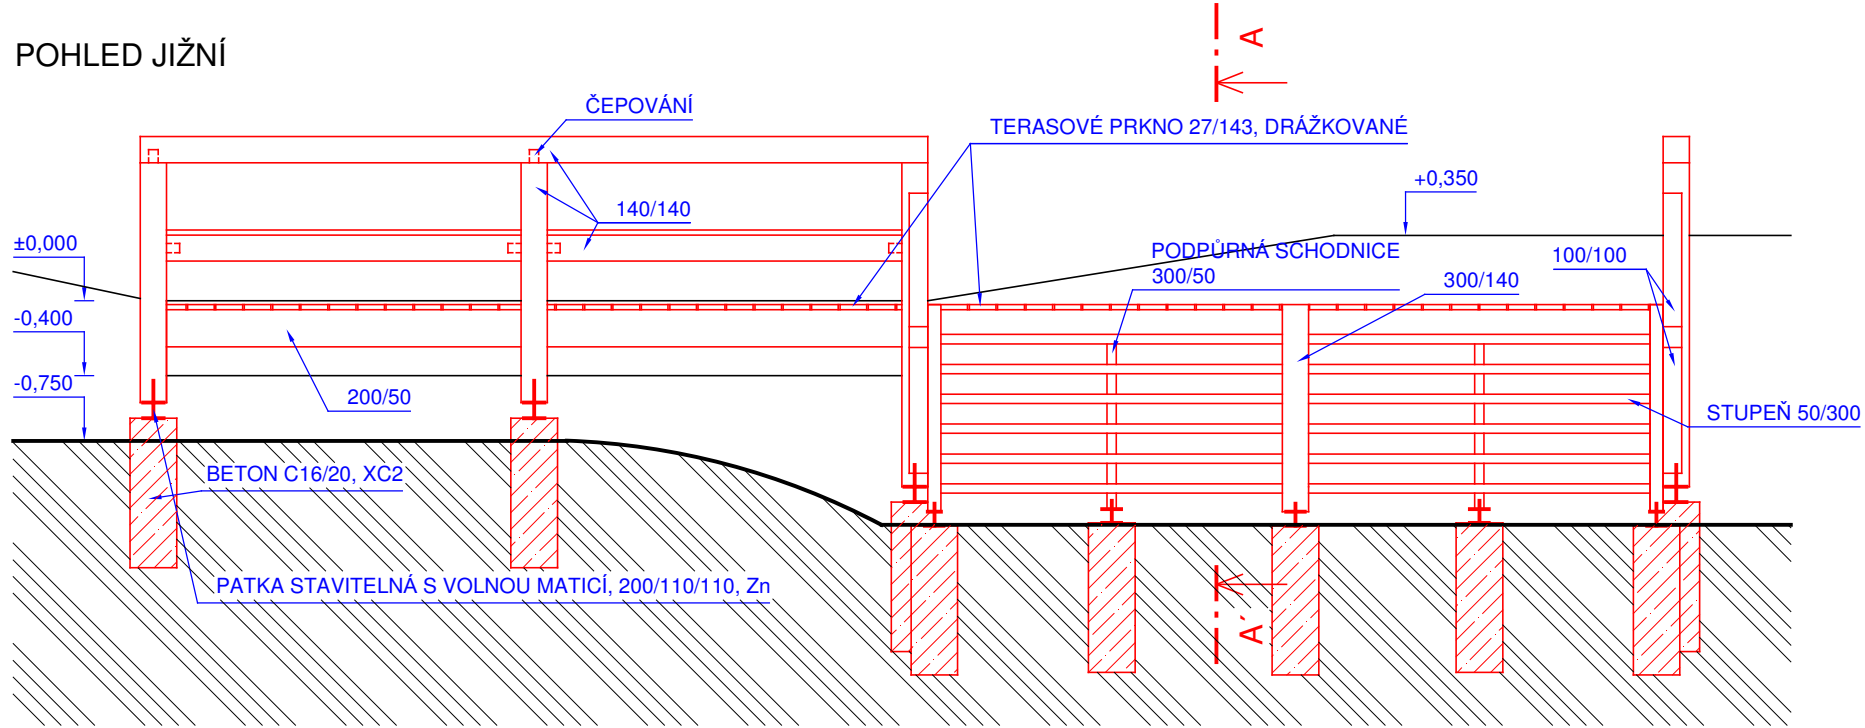

ŘEZ A-A'

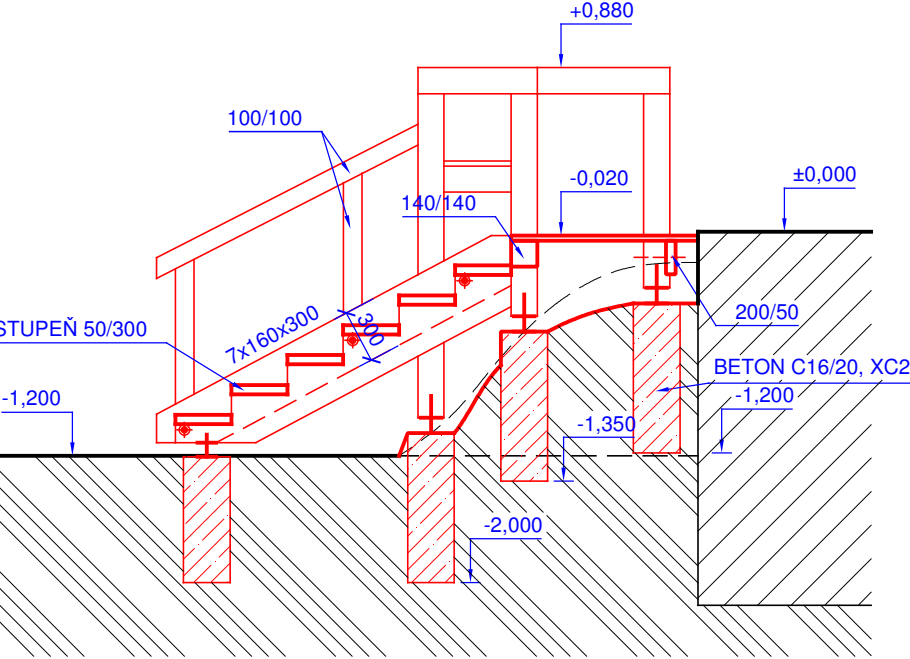


POZNÁMKA:

- DŘEVĚNÉ PRVKY BUDOU ZHOTOVENY Z EVROPSKÉHO MODŘÍNU, JAKOST S10 , OCHRANA BUDE ZAJIŠTĚNA NAPUŠTĚNÍM PŘÍRODNÍM (NAPŘ. TEAKOVÝM) OLEJEM PRO DŘEVO V EXTERIÉRU S UV FILTREM
- PRVKY BUDOU OPRACOVÁNY HOBLOVÁNÍM A PLOŠNÝM BROUŠENÍM, VEŠKERÉ OSTRÉ HRANY BUDOU SRAŽENY FRÉZOU r=7 mm
- VIDITELNÉ SPOJE Z EXTERIÉRU BUDOU ZHOTOVENY KLASICKÝMI TESAŘSKÝMI SPOJI JAKO JE KAMPOVÁNÍ, ČEPOVÁNÍ, PLÁTOVÁNÍ ATD., ZAJIŠTĚNÍ POMOCÍ VRUTŮ DO DŘEVA
- SKRYTÉ SPOJE BUDOU ŘEŠENY POMOCÍ OCELOVÝCH TESAŘSKÝCH TRMENŮ
- OCELOVÉ SVORNÍKY, TRMENY BUDOU V POVRCHOVÉ ÚPRAVĚ Zn
- VRUTY DO DŘEVA S HLAVOU TORX, NEREZ

SOUŘADNICOVÝ SYTÉM JTSK

VÝŠKOVÝ SYSTÉM B.p.v

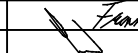Vypracoval:	Ing. Jiří Francek	Tel: +420 606 078 066		EDS TRADE, s.r.o.		
Kontroloval:	Jan Šarman	Tel: +420 702 153 841		Komárovská 2438/13, 746 01 Opava IČ: 038 32 210		
Investor:	Město Krnov, Hlavní náměstí 96/1, 79401 Krnov					
Místo stavby:	p.č. 995/1, k.ú. Krnov - Horní Předměstí					
Název akce:				Stupeň:	DPS	
Bikepark - tribuna, převlékárna				Formát:	2xA4	
				Měřítko:	1:40	
Název objektu:				Datum:	08/2017	
SO 101				Č. zakázky:	17PRJ006	
				Č. přílohy:	Paré č.	
Název přílohy:				B.3		
Tribuna 2						