


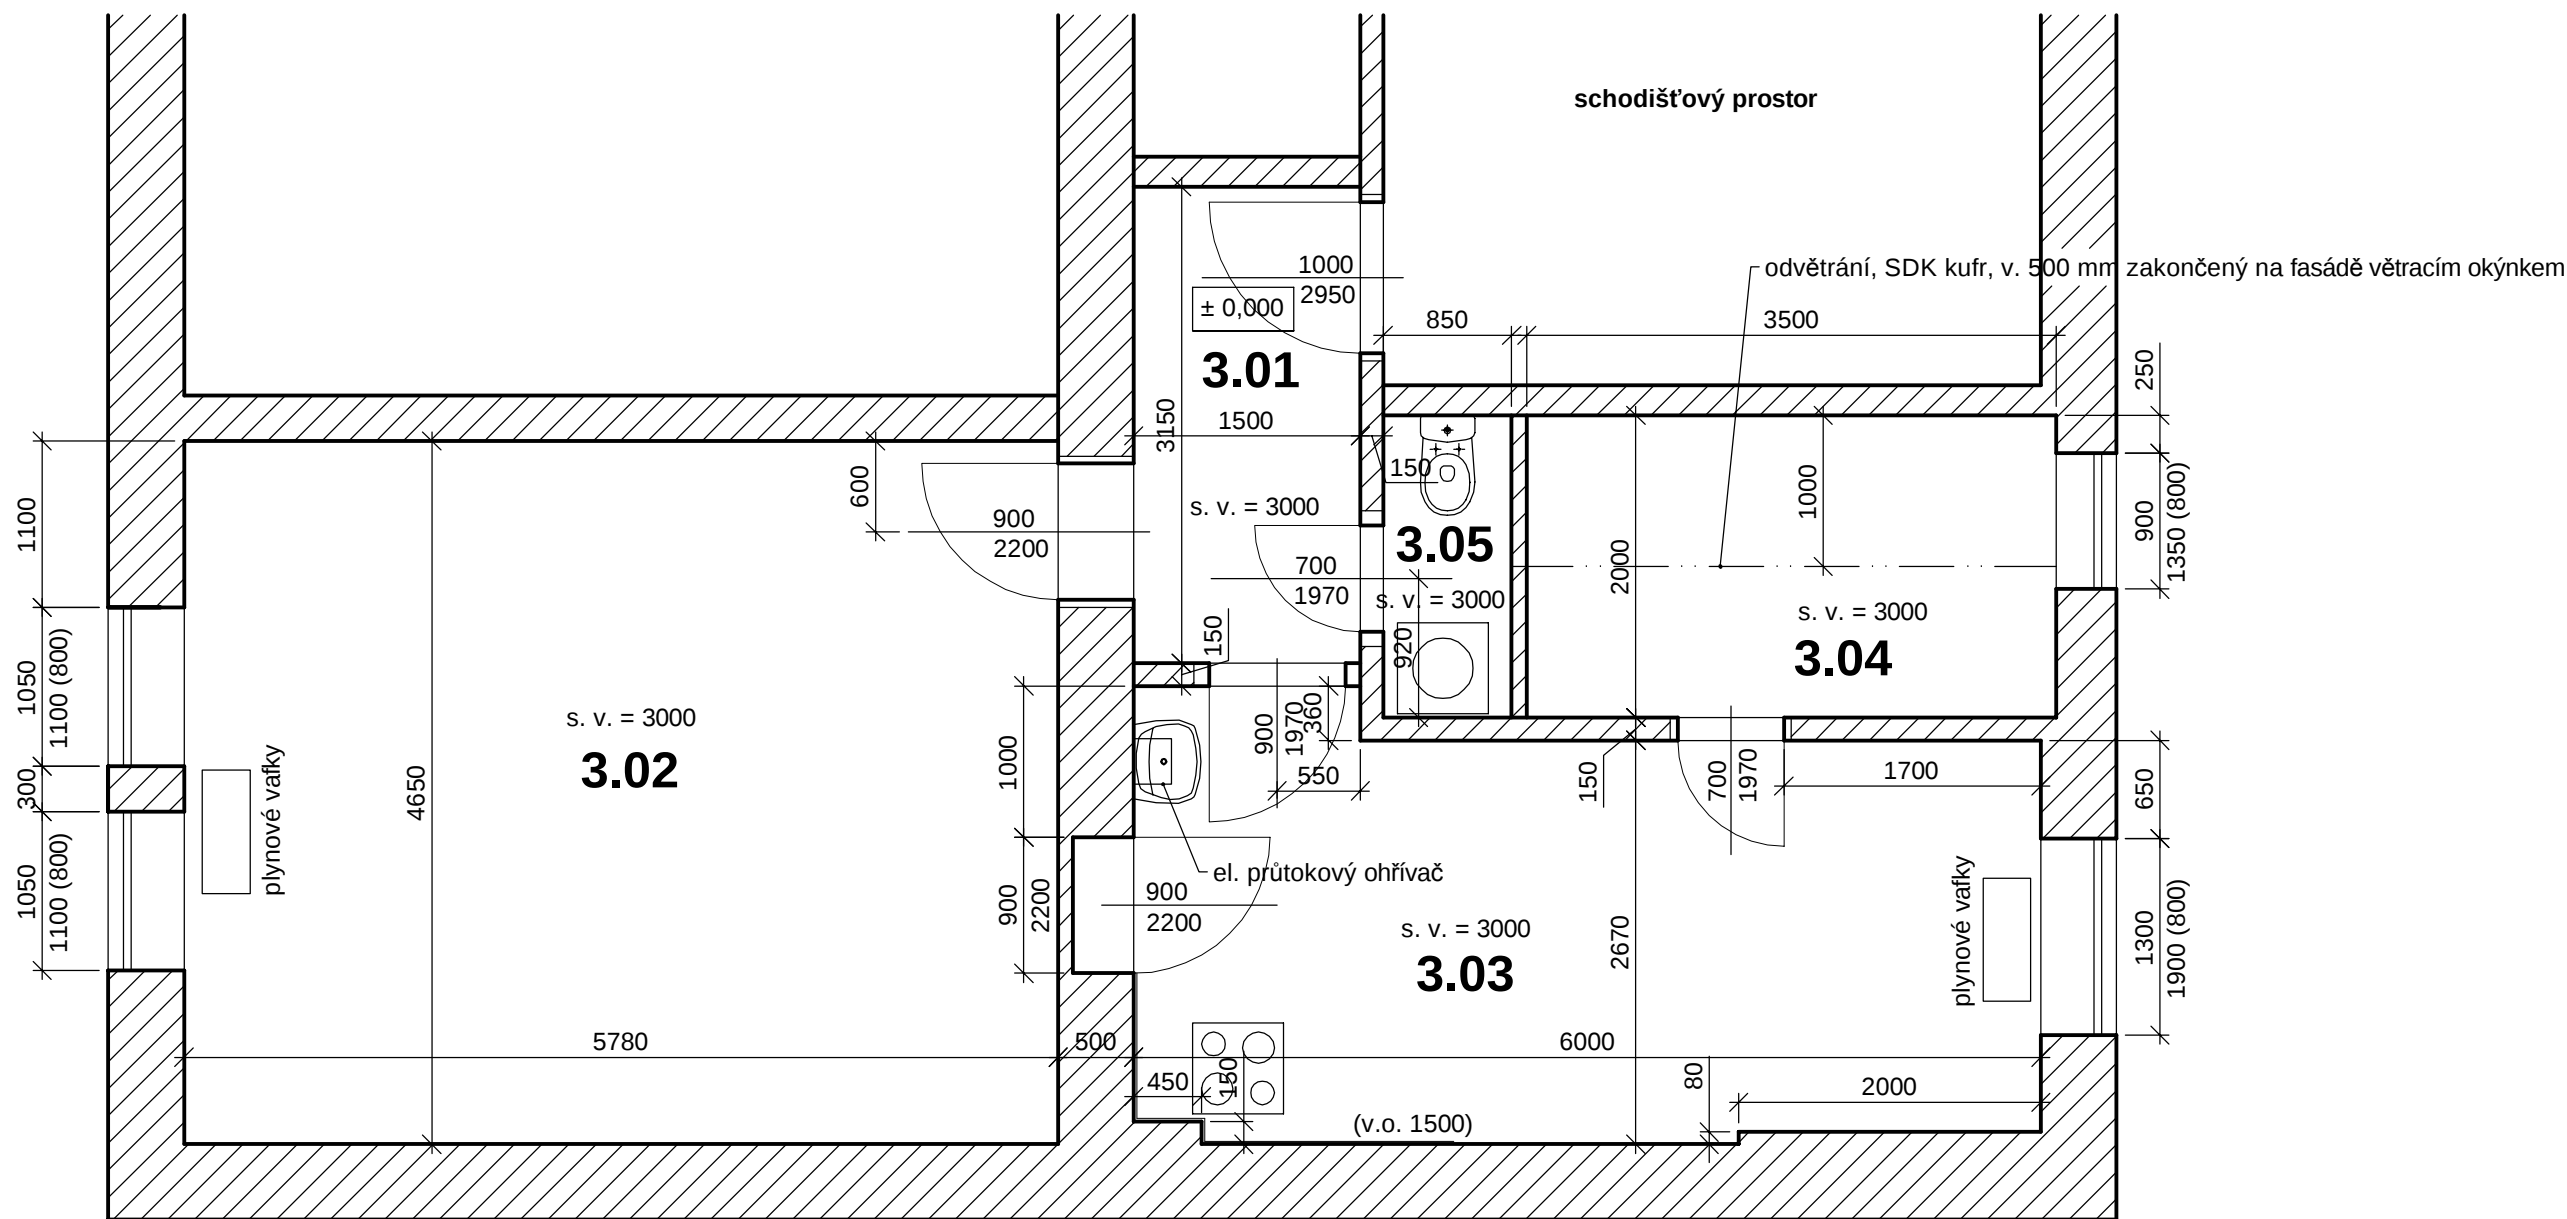

Legenda místností				
Ozn.	Účel místnosti	Plocha m²	Podlahy	Zvláštní úpravy povrchů
3.01	předsíň	4,23	parkety + lino	PVC sokl
3.02	pokoj	26,88	parkety	--
3.03	kuchyň + jídelna	16,33	deský + lino	ker. obklad - v. 800 - 1500 mm, PVC sokl
3.04	pokoj	7,00	parkety + koberec	--
3.05	wc	1,70	keram. dl.	ker. obklad - v. 2000 mm

Značení hmot

 zdivo z cihel plných pálených

PROJEKTOVAL	ROMAN HÁJEK, IČ 76404480	STUPEŇ	--
VYPRACOVAL	PETR KOVAŘÍK, IČ 64621952		
AUTORIZOVAL	--	FORMÁT	2A4
MÍSTO STAVBY	Kmov		
INVESTOR	město Kmov	DATUM	6/2017
NÁZEV ZAKÁZKY			
Stavební úpravy bytu v BD		Č. ZAKÁZKY	--
OZNAČ. VÝKRESU		1:50	Č. VÝKRESU
Půdorys (stáv. stav)			