


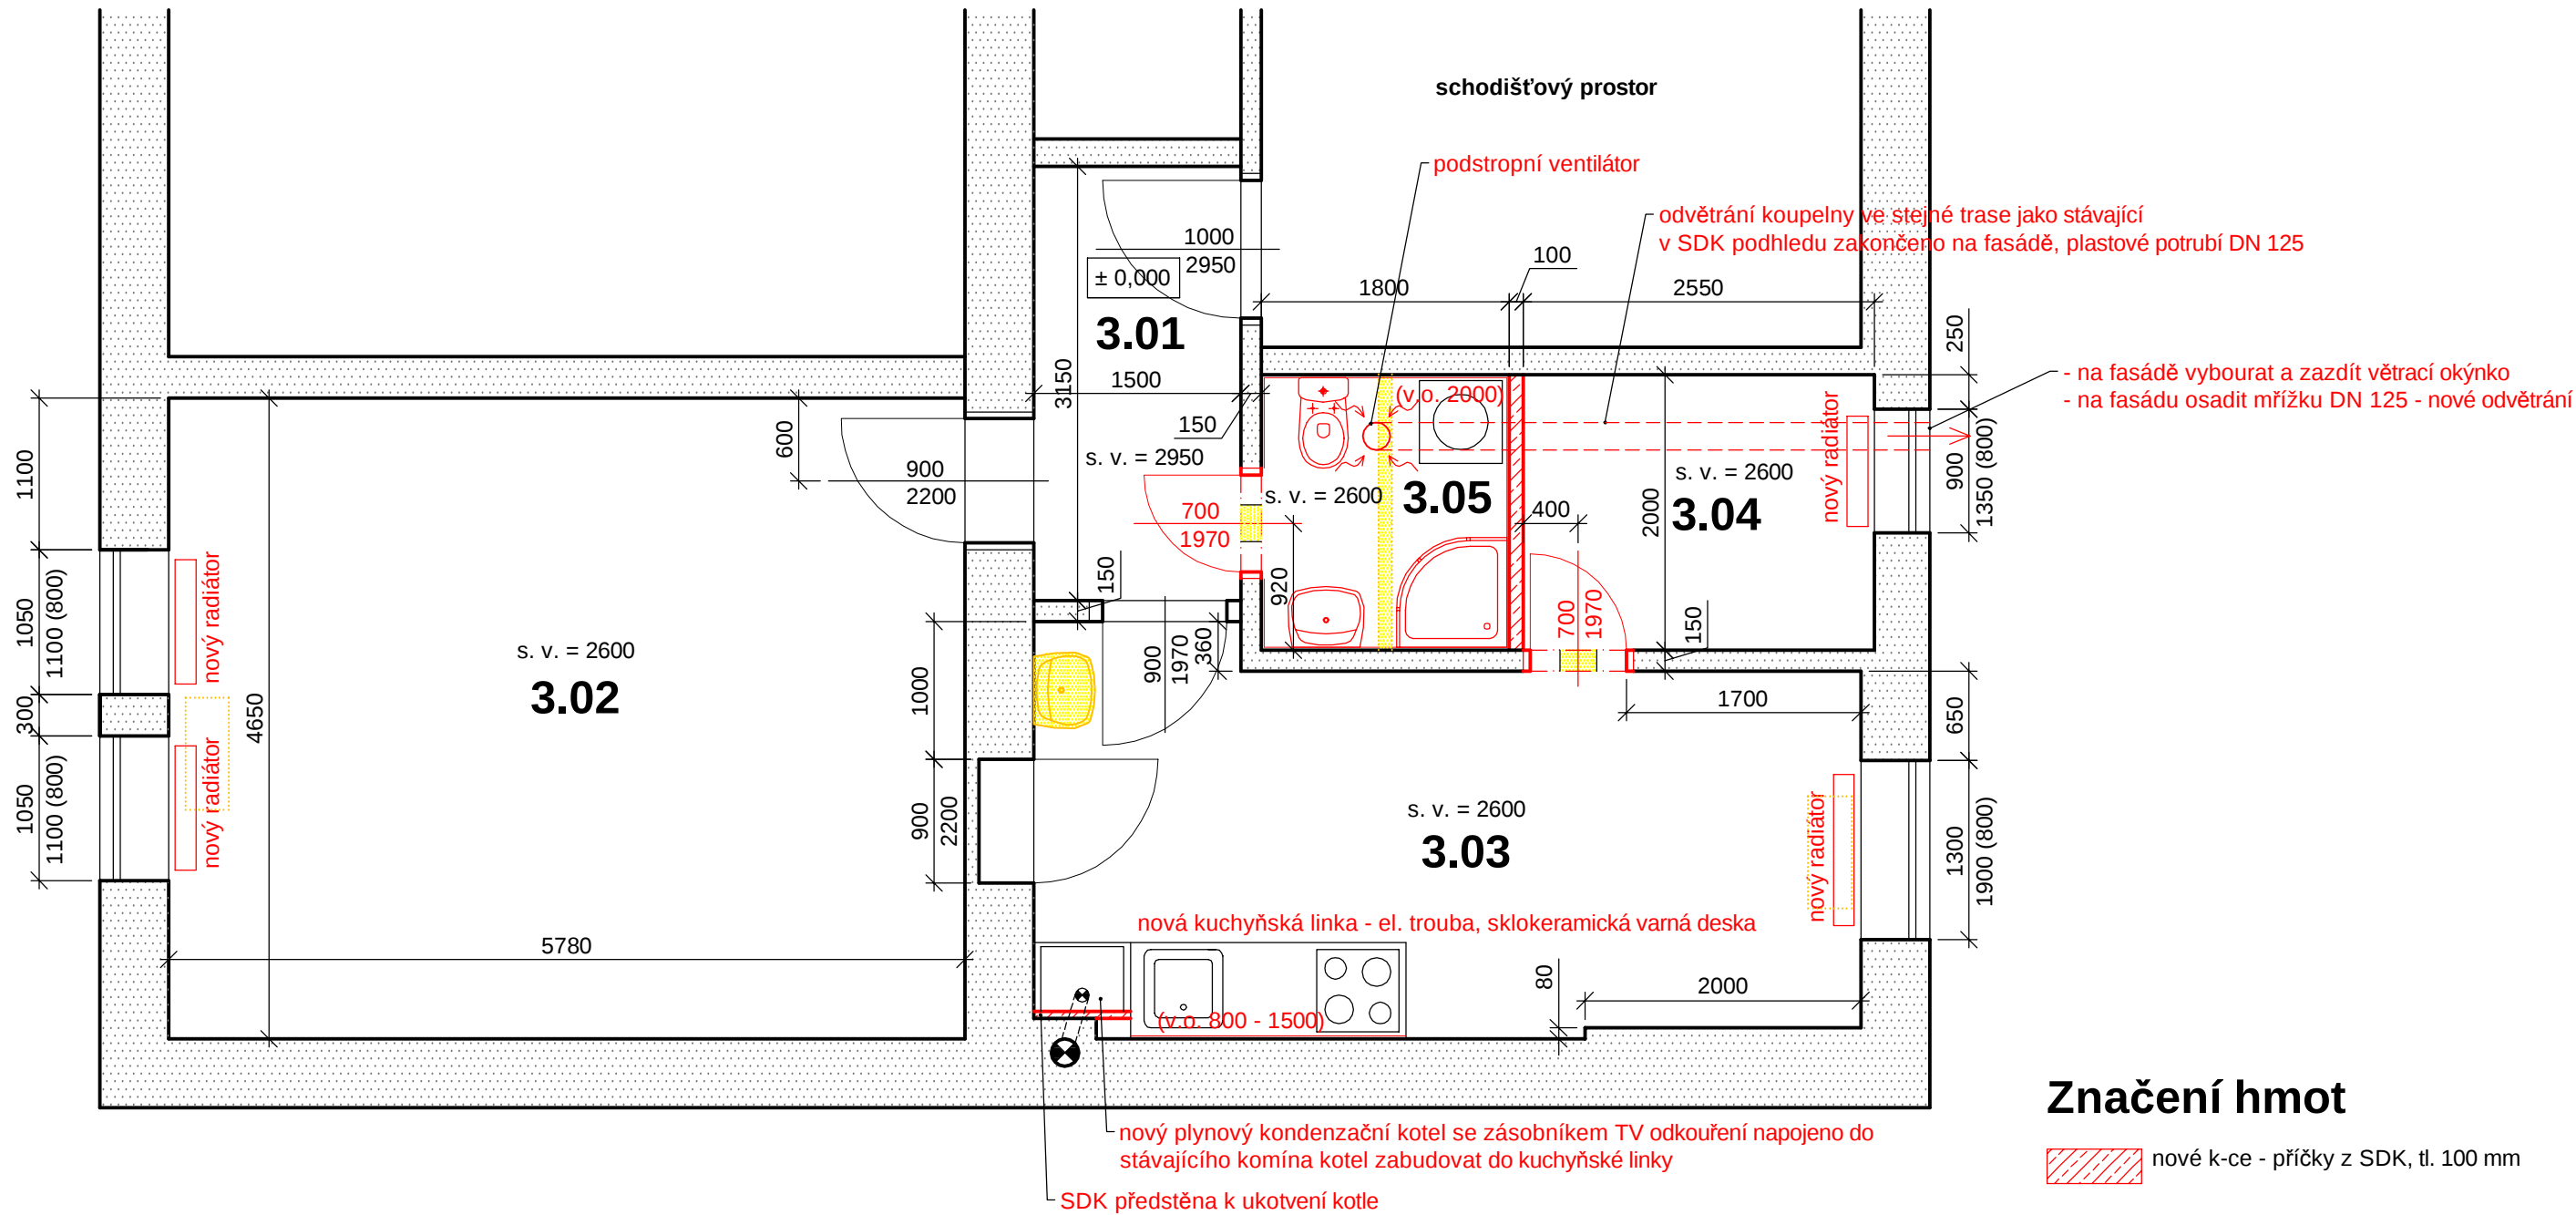

Legenda místností				
Ozn.	Účel místnosti	Plocha m²	Podlahy	Zvláštní úpravy povrchů
3.01	předsíň	4,23	lino	PVC sokl
3.02	pokoj	26,88	lino	PVC sokl
3.03	kuchyň + jídelna	16,33	lino	ker. obklad - v. 800 - 1500 mm, PVC sokl
3.04	šatna	5,10	lino	PVC sokl
3.05	koupelna + wc	3,60	keram. dl.	ker. obklad - v. 2000 mm

Poznámka:

omítky opravit, oškrábat a přeštukovat
stropy - nové SDK podhledy všude + 100 mm izolace
podlahy - nové lino všude, nová keram. dl. v koupelně s wc
stávající radiátory vyměnit za nové, a osadit na místo stávajících radiátorů
(umístění viz. výkres vytápění)
přívod plynu ke kotli je stávající
nové rozvody el. + nové osvětlení viz výkres silnoproudá elektrotechnika
stávající umyvadlo a záchod vybourat
odstranit stávající keram. obklad
všude nové SDK podhledy
nová světlá výška 2600 mm, v chodbě 2950 mm
nové rozvody vody a kanalizace

Značení hmot

- nové k-ce - příčky z SDK, tl. 100 mm
- nové konstrukce
- bourací práce
- stávající k-ce, zdivo z cihel plných pálených

PROJEKTOVAL	ROMAN HÁJEK, IČ 76404480	STUPEŇ	--
VYPRACOVAL	PETR KOVAŘÍK, IČ 64621952		
AUTORIZOVAL	--	FORMÁT	2A4
MÍSTO STAVBY	Křmov		
INVESTOR	město Křmov	DATUM	6/2017
NÁZEV ZAKÁZKY			
Stavební úpravy bytu v BD		Č. ZAKÁZKY	--
OZNAČ. VÝKRESU		1:50	Č. VÝKRESU
Půdorys (nový stav)			