


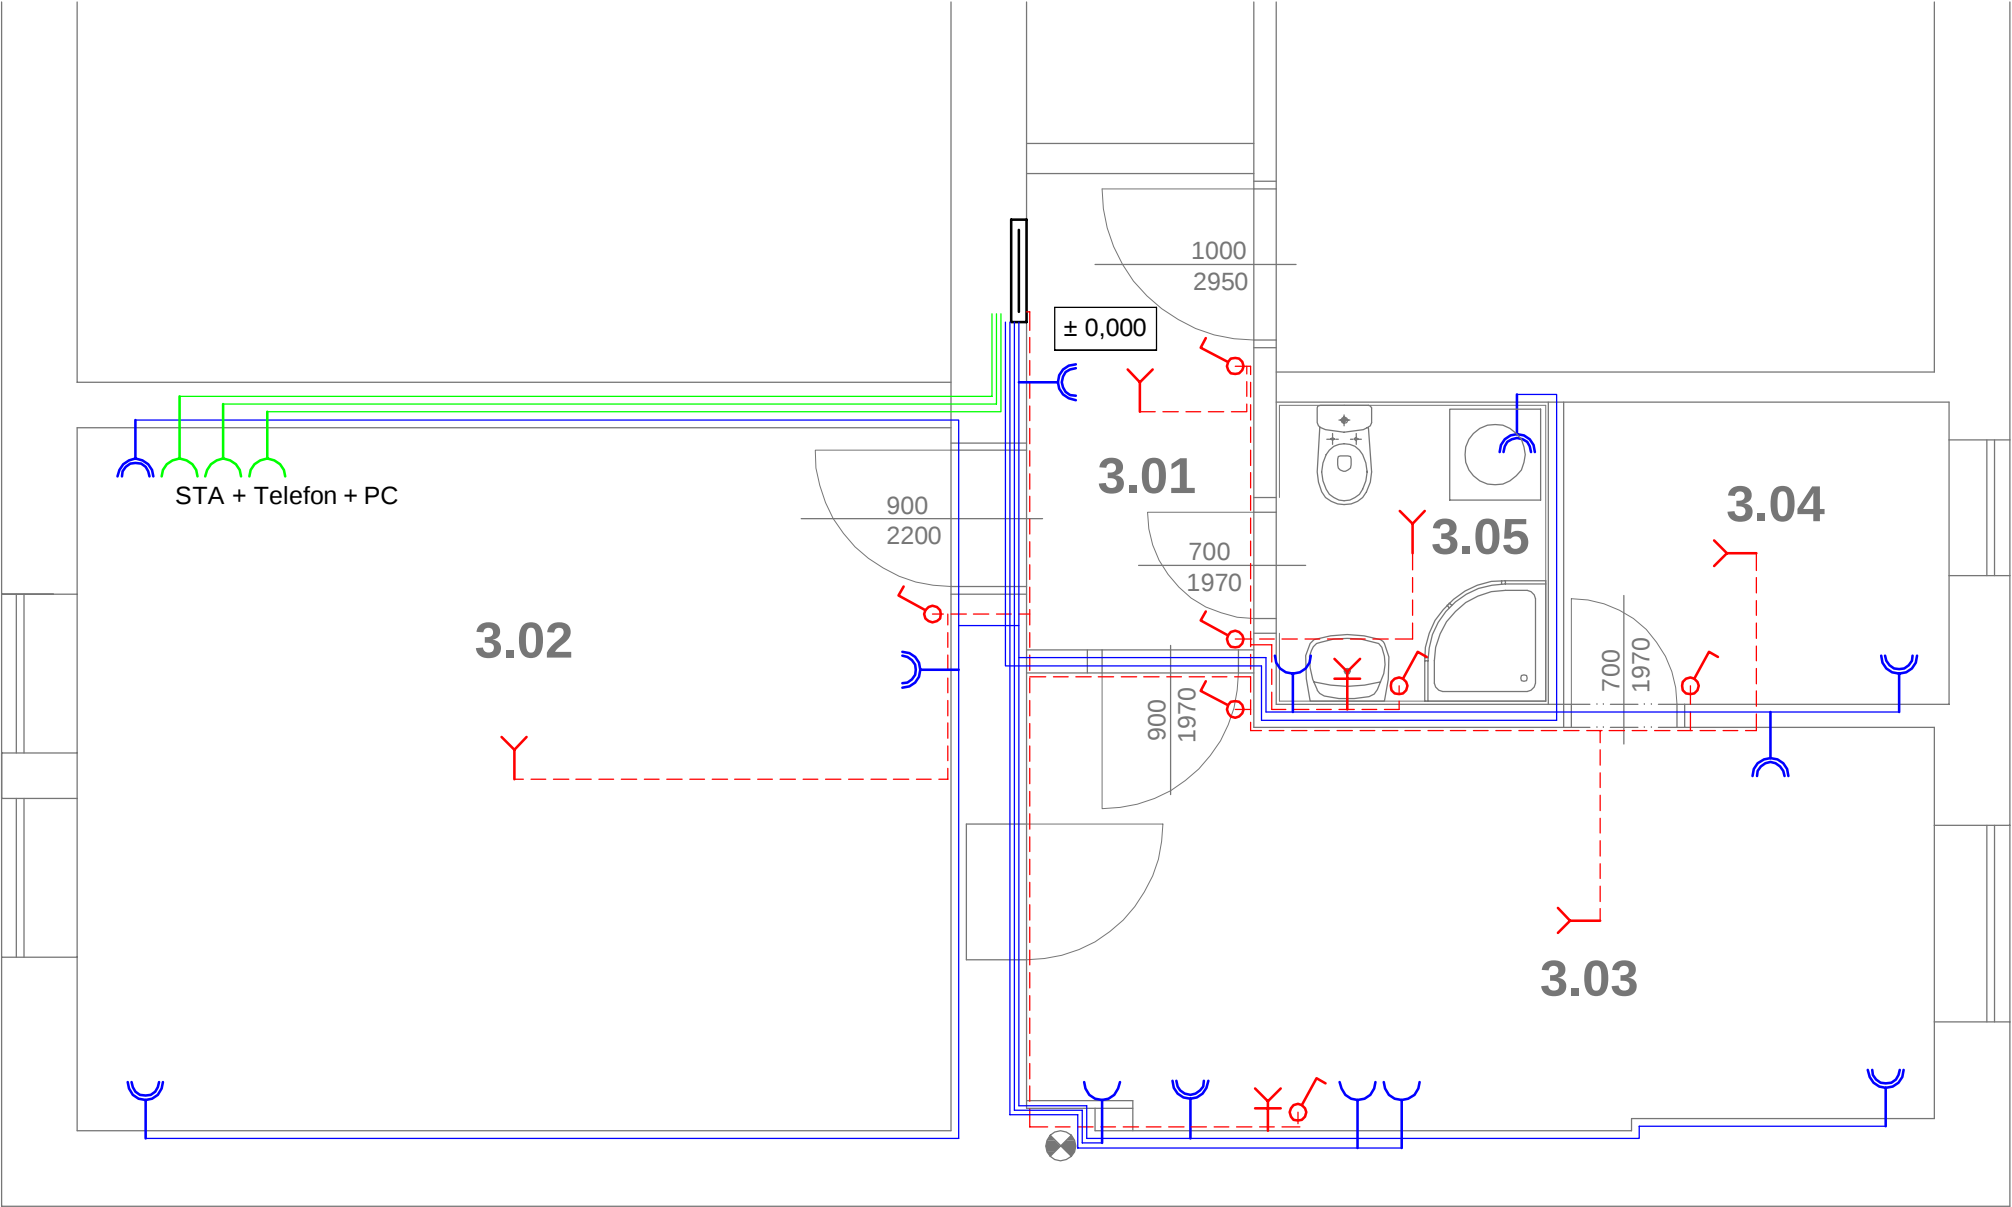

Legenda

- [Symbol] zásuvka 230 V, 16 A, jednoduchá
- [Symbol] zásuvka 230 V, 16 A, dvojitá
- [Symbol] zásuvka STA + Telefon + PC
- [Symbol] vývod na svítidlo stropní
- [Symbol] vývod na svítidlo nástěnné
- [Symbol] spínač 230 V, 10 A
- [Symbol] elektro trasa k zásuvkám
- [Symbol] elektro trasa ke spínačům a světlům
- [Symbol] elektro trasa k STA + Telefon + PC
- [Symbol] rozváděč

Poznámka:

1NPE ~ 50 Hz, 230/TN-S
3NPE ~ 50 Hz, 400/TN-S
ochrana před úrazem el. proudem: ČSN 33 2000-4-41 ed. 2
kryty nebo přepážkami a samočinným odpojením od zdroje v síti TN-S

určení vnějších vlivů: (ČSN 33 2000-3, kapitola 32)
A) prostředí
- v místnostech (prostory normální)
- prostory se sprchou (zóny 0 - 3 podle ČSN 33 2000-7-701 ed. 2)
b) využití:
BA1, BC2, BD1, BE1
c) k-ce budovy:
CA1, CB1

Legenda místností		
Ozn.	Účel místnosti	Plocha m²
3.01	předsíň	4,23
3.02	pokoj	26,88
3.03	kuchyň + jídelna	16,33
3.04	šatna	5,10
3.05	koupelna + wc	3,60

PROJEKTOVAL	ROMAN HÁJEK, IČ 76404480	STUPEŇ	--
VYPRACOVAL	PETR KOVAŘÍK, IČ 64621952		
AUTORIZOVAL	--	FORMÁT	2A4
MÍSTO STAVBY	Krmov		
INVESTOR	město Krmov	DATUM	6/2017
NÁZEV ZAKÁZKY			
Stavební úpravy bytu v BD		Č. ZAKÁZKY	--
OZNAČ. VÝKRESU		1:50	Č. VÝKRESU
Silnoproudá elektrotechnika			
Půdorys (nový stav)			