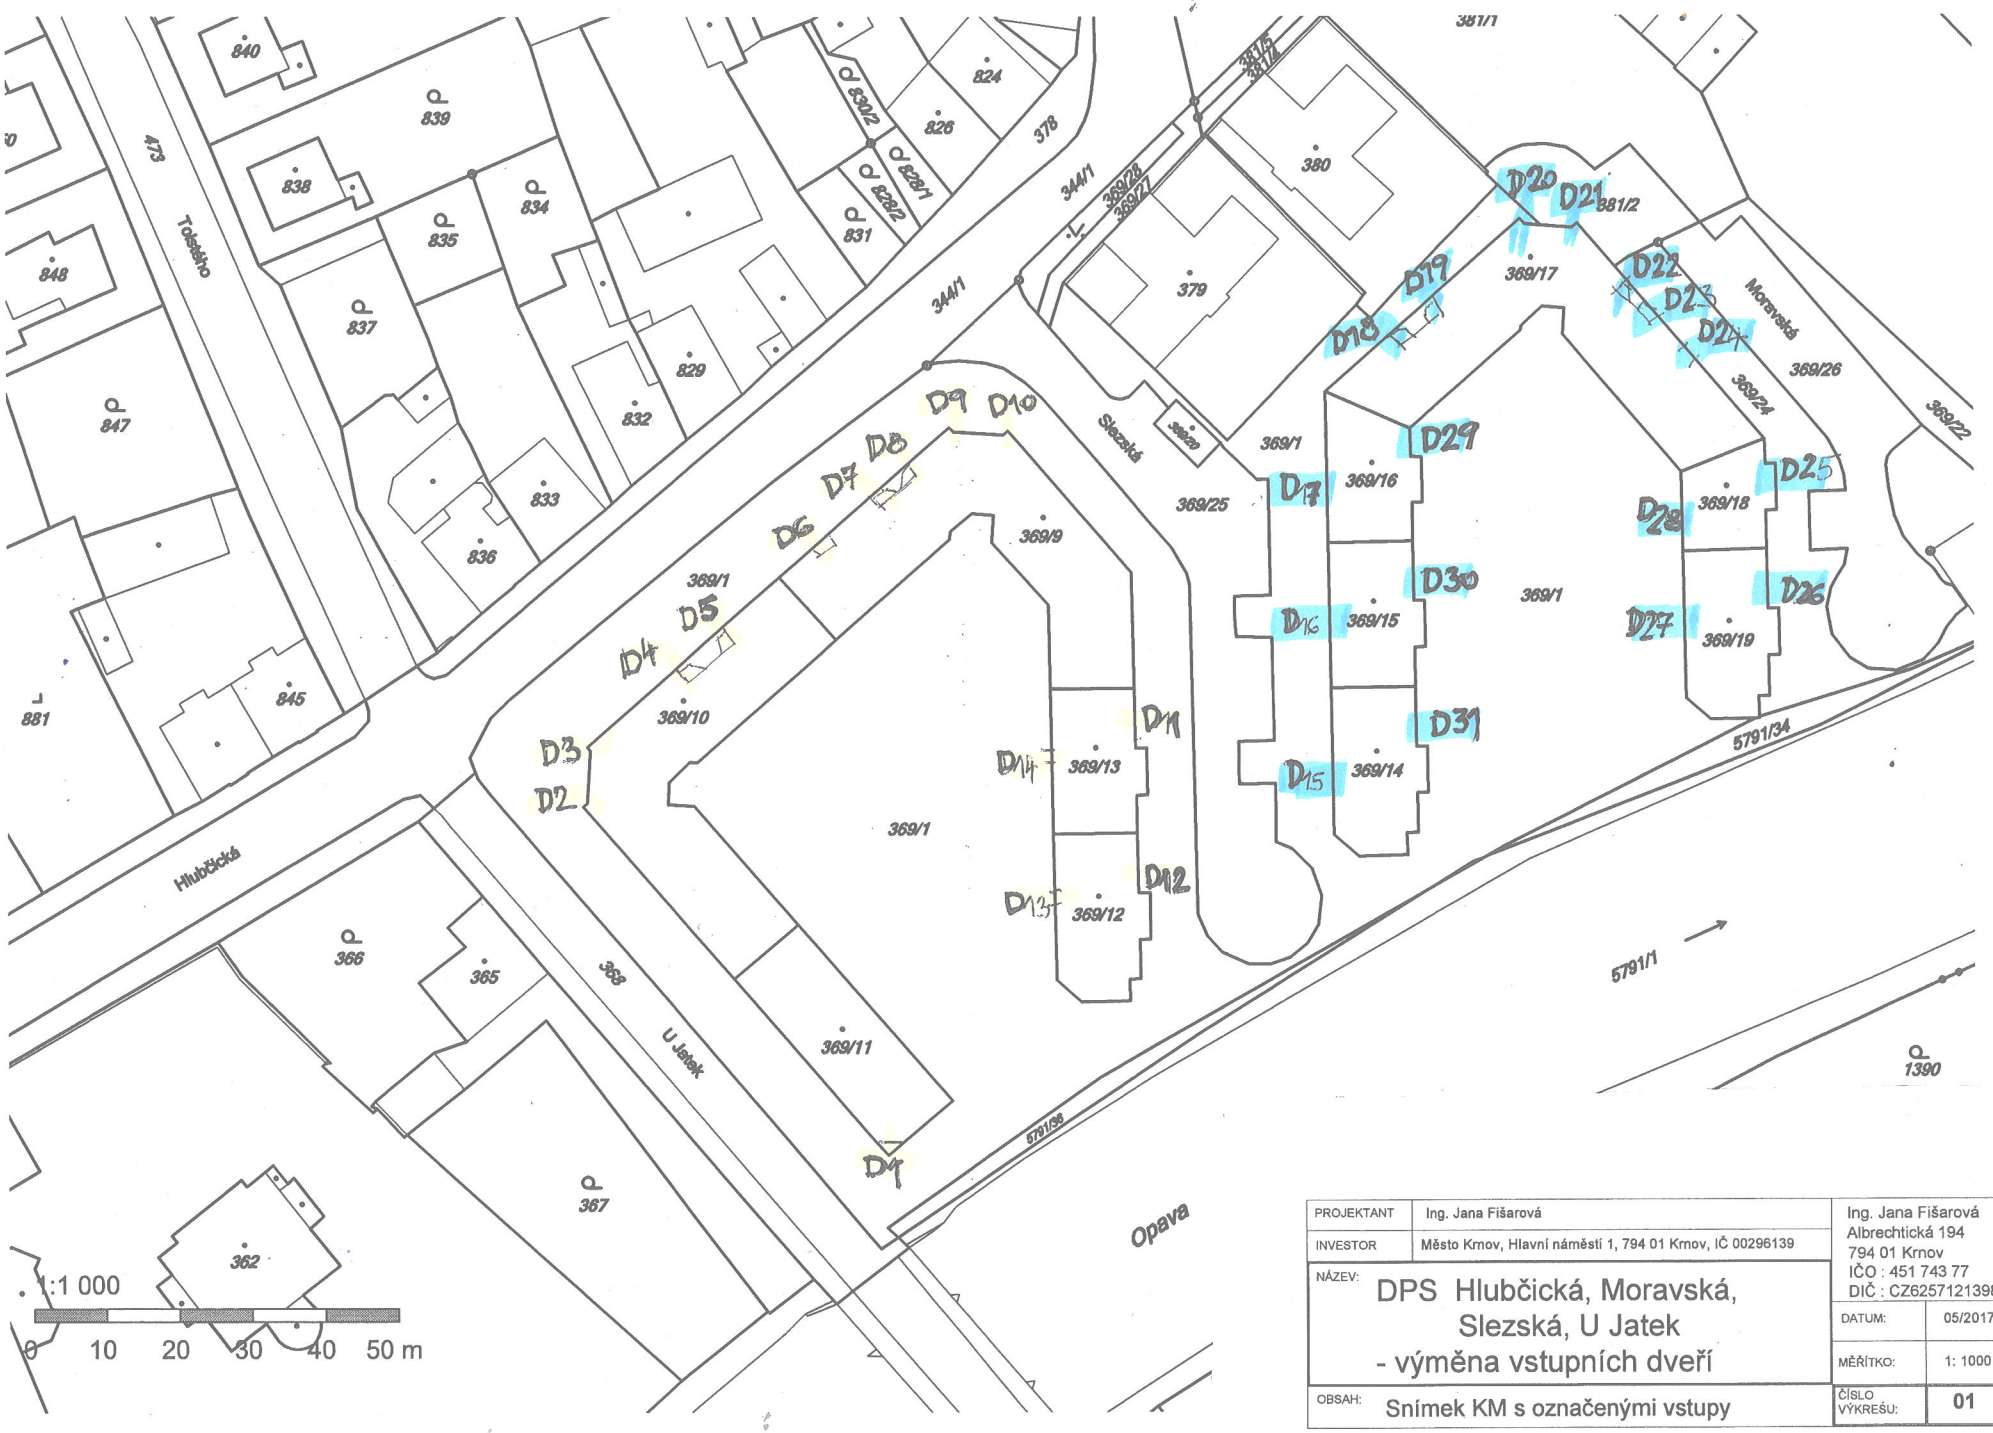

PROJEKTANT	Ing. Jana Fišarová	Ing. Jana Fišarová Albrechtická 194 794 01 Krnov IČO : 451 743 77 DIČ : CZ6257121398
INVESTOR	Město Krnov, Hlavní náměstí 1, 794 01 Krnov, IČ 00296139	
NÁZEV:	DPS Hlubčická, Moravská, Slezská, U Jatek - výměna vstupních dveří	DATUM: 05/2017 MĚŘÍTKO: 1: 1000
OBSAH:	Snímek KM s označenými vstupy	ČÍSLO VÝKRESU: 01