




POHLED P

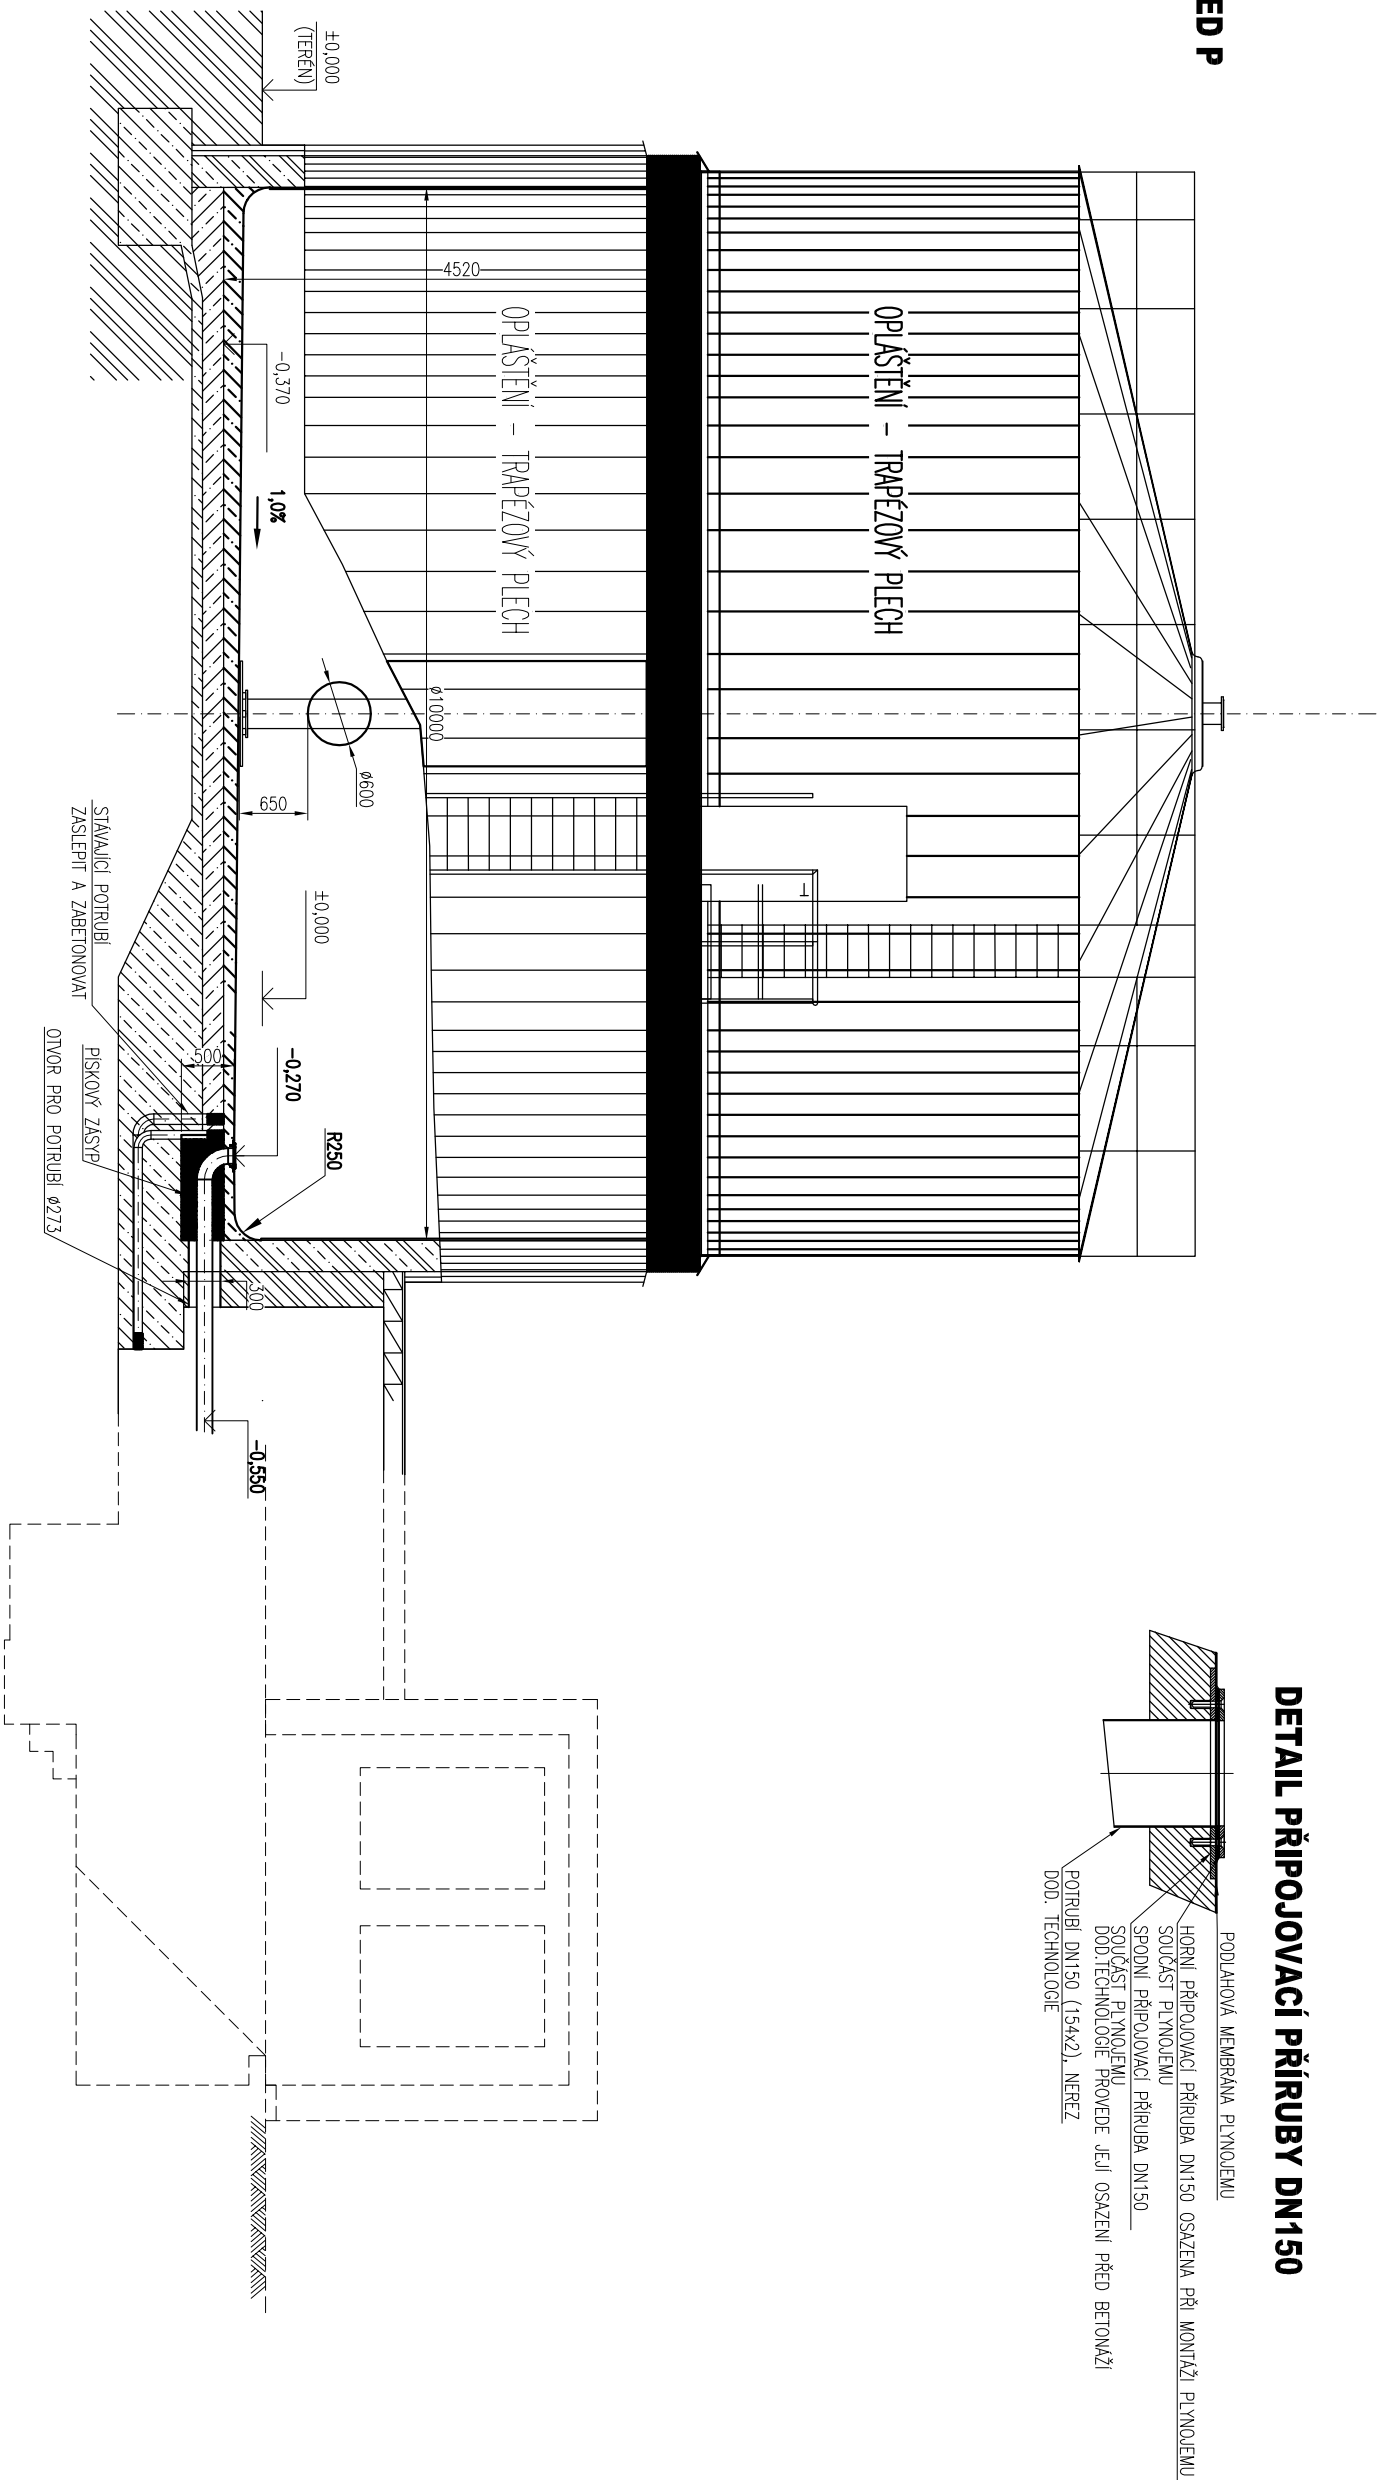



DETAIL PŘIPOJOVACÍ PŘÍRUBY DN150

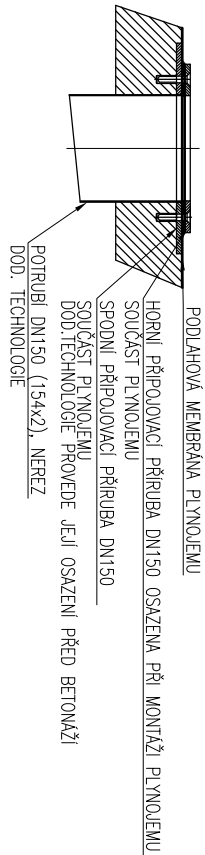

PŮDORYS

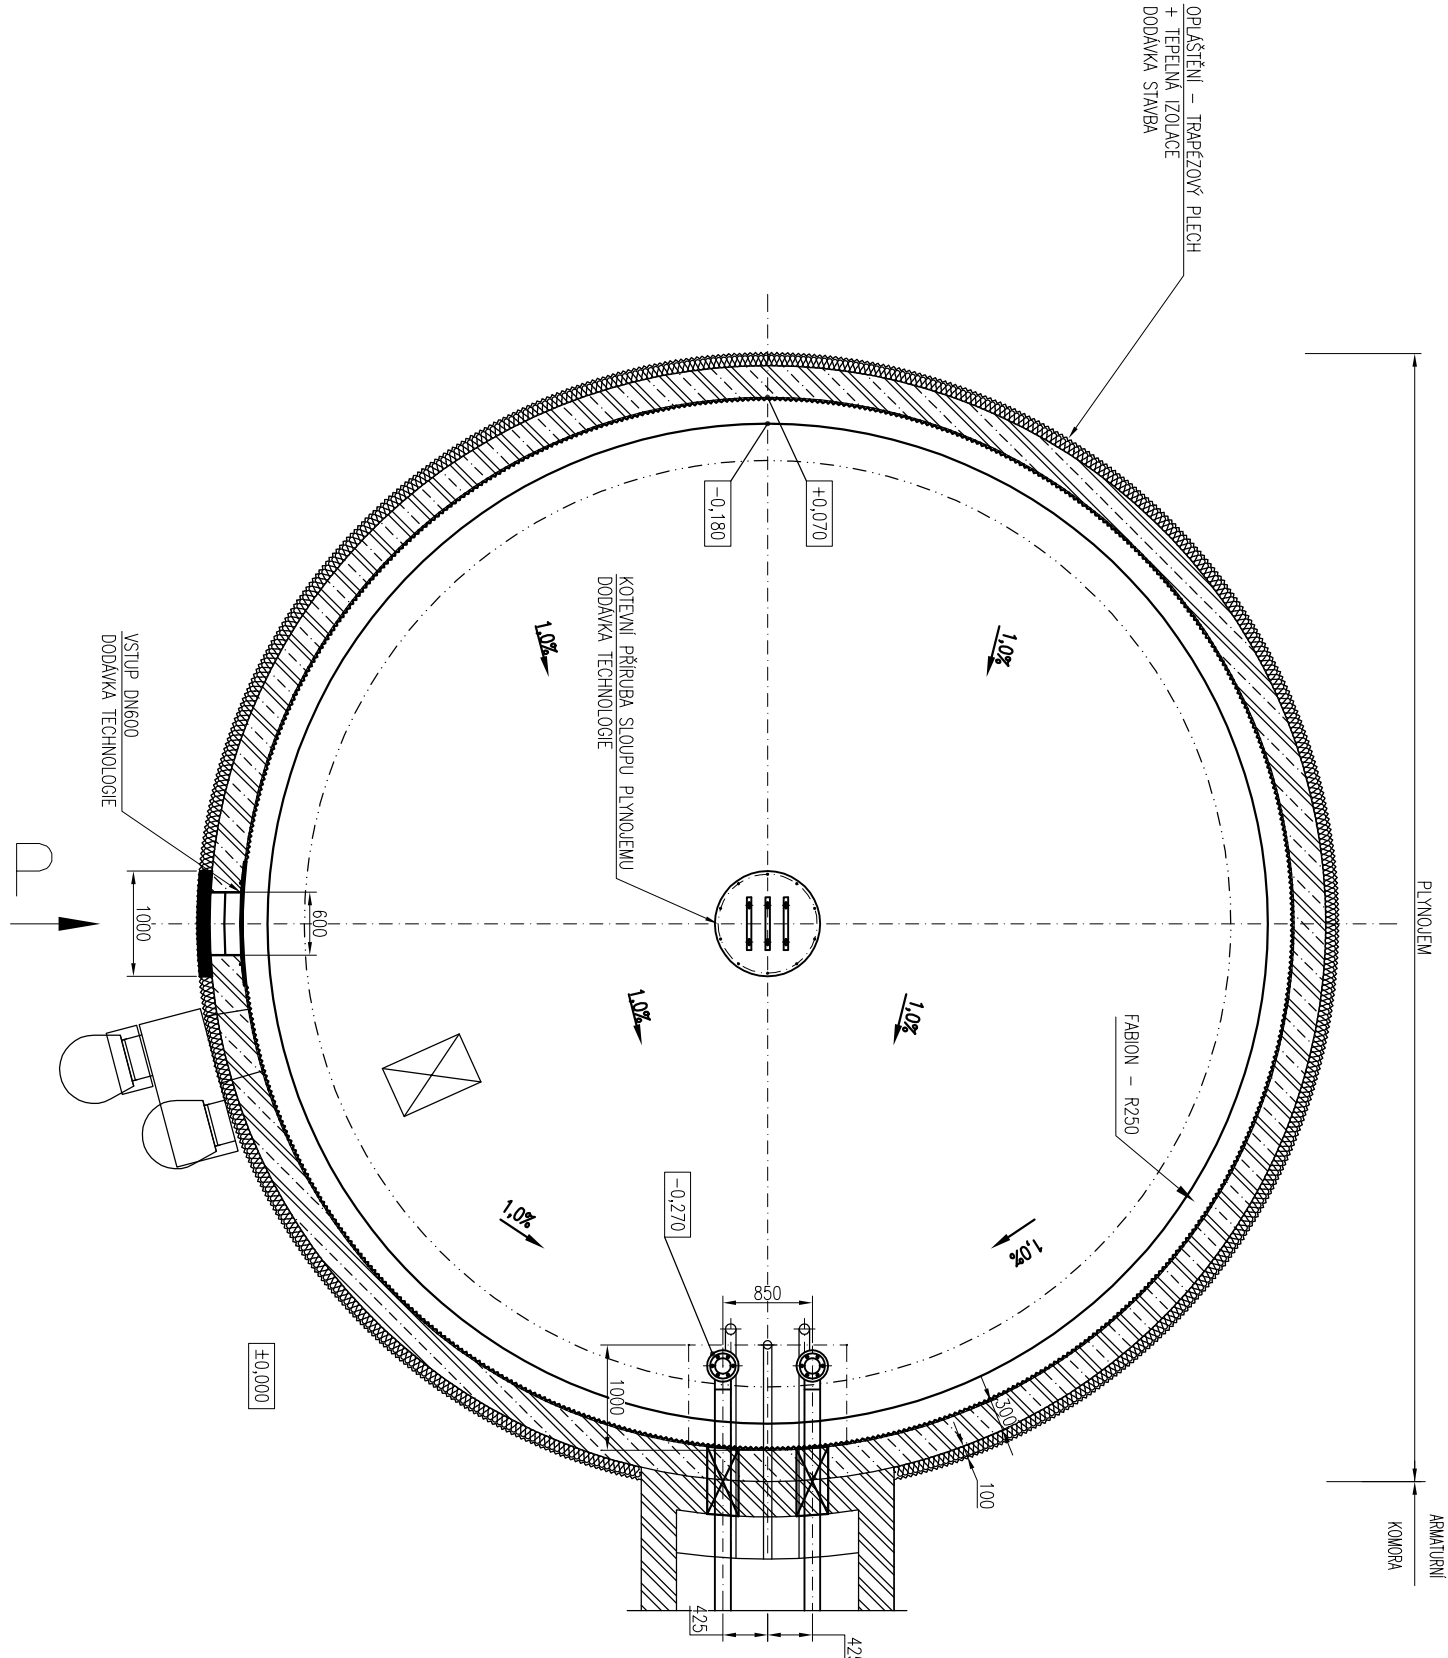

DETAIL PROSTUPU POTRUBÍ PLYNU

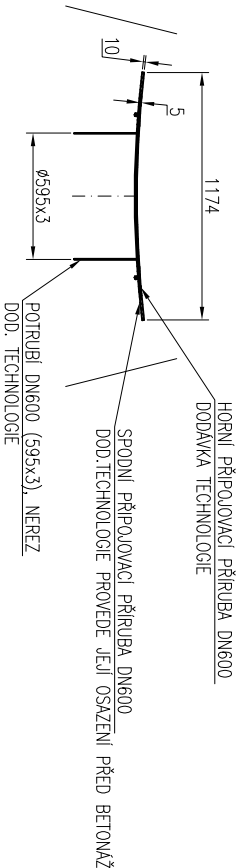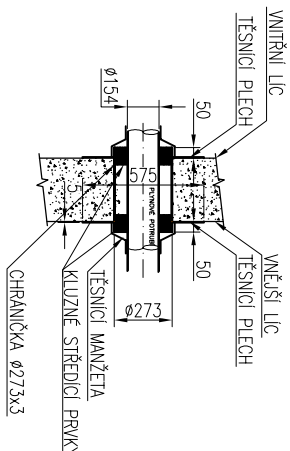

2.					
1.					
Změna	Datum	Schválil			Popis
Vypracoval	VANĚK		Začíslové číslo		
Ved. projektant	ING. BOŘAN V.		3127		
Kontrola	ING. HAZ		Datum		
			05/2017		
Objednatel Křnovské vodovody a kanalizace, s.r.o.					
Stavba		ČOV Křnov		Měřítko	1:50
Rekonstrukce plynovjemu – projekt				Stupně	DPS
				Formát	4A44
Osah		PŮDORYS A POHLED, DETAILY		Evidenční číslo dokumentace 0879 / 3127 – 03	

