


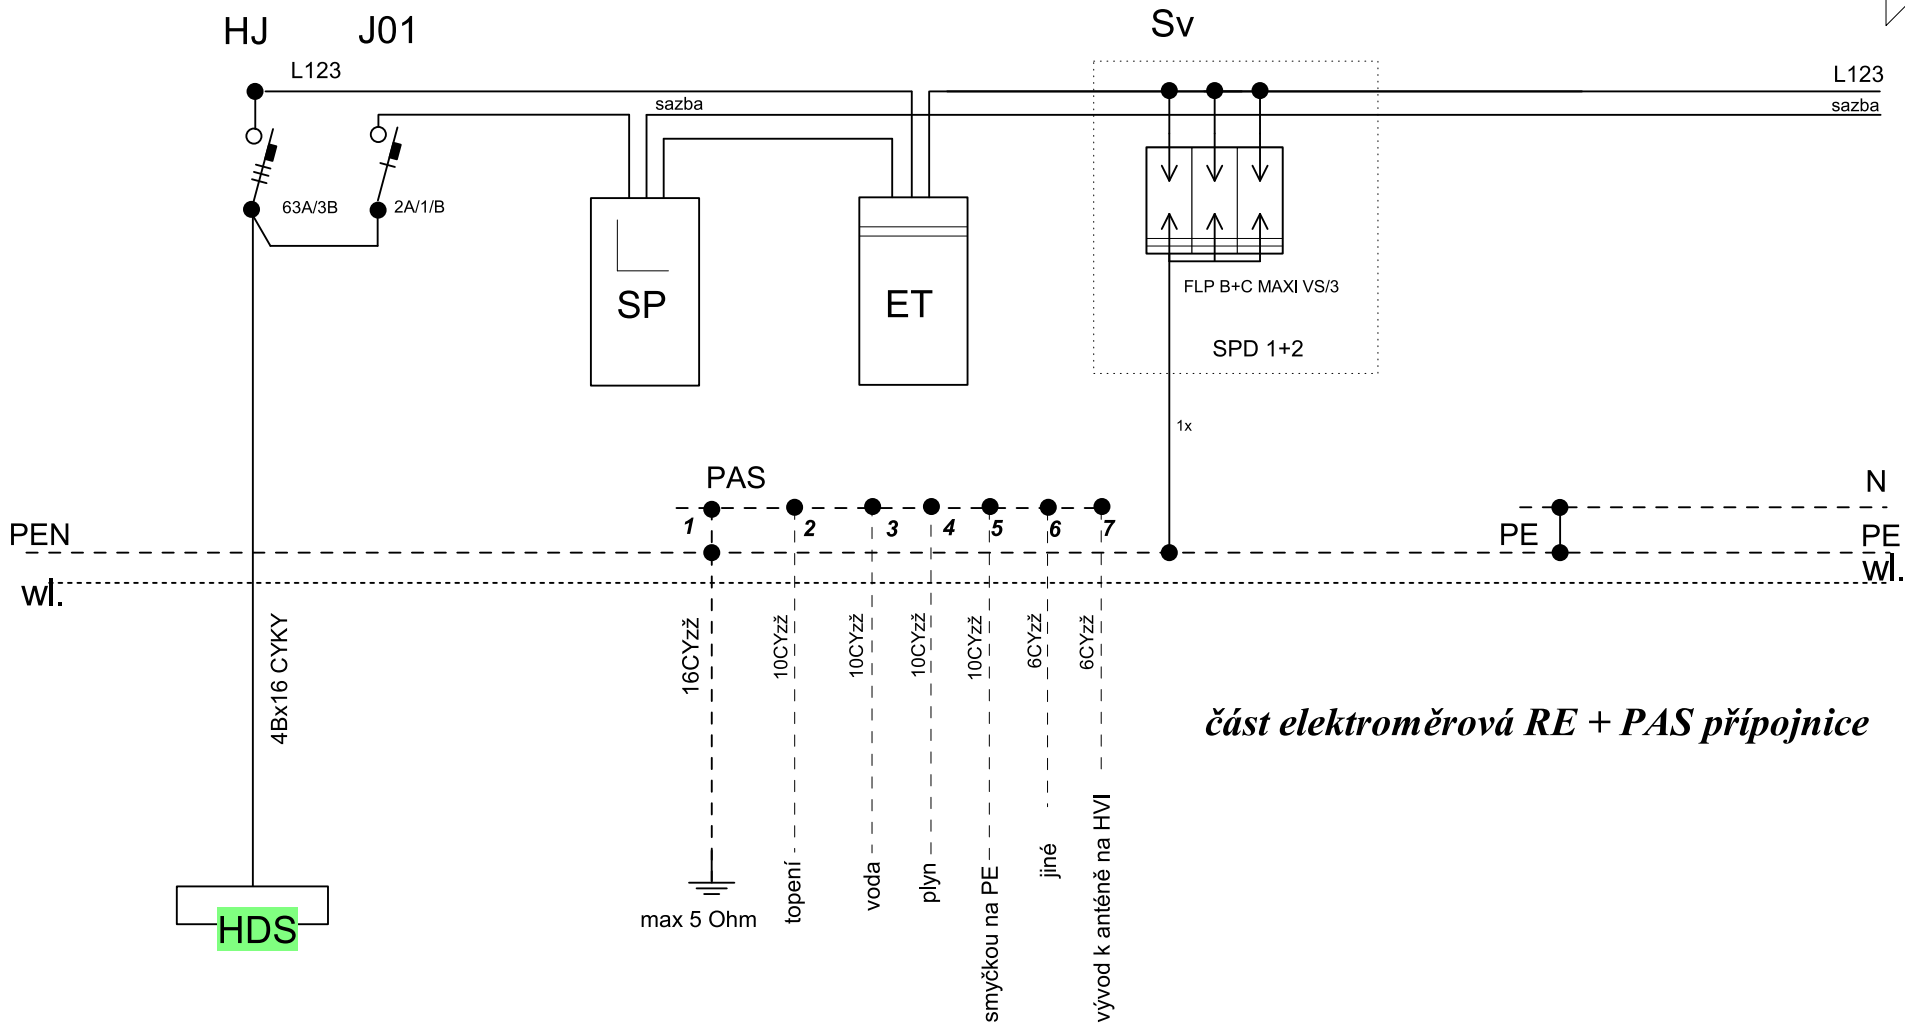

*Veškeré vývody z přípojnice pospojování PAS budou řádně označena za účelem následných revizí!
Doplňující pospojování bude provedeno z jednotlivých rozváděčů z přípojnice PE dle ČSN 332000-4-41ed.2!*

NAPÁJENÍ: 3x240V/400V+PE+N, AC 50Hz

OCHRANA:automatické odpojení od zdroje TN-C-S, TN-S

Zdeněk Frýdl, 793 93 Brantice 339		IČO : 18101411	
Zodp.projektant:	Vypracoval:	Kreslil:	
Investor: Město Krnov, Hlavní náměstí 96/1, 794 01 Krnov		Č.zakázky:	
Název akce: Rekonstrukce elektroinstalace ZŠ Hlubčická 11, 794 01 Krnov		Datum: 12/2013	
Výkres: ELEKTROINSTALACE - RE+R1 obvodové schéma		Měřtko: A4	
		Č.výkr.: E2-01	