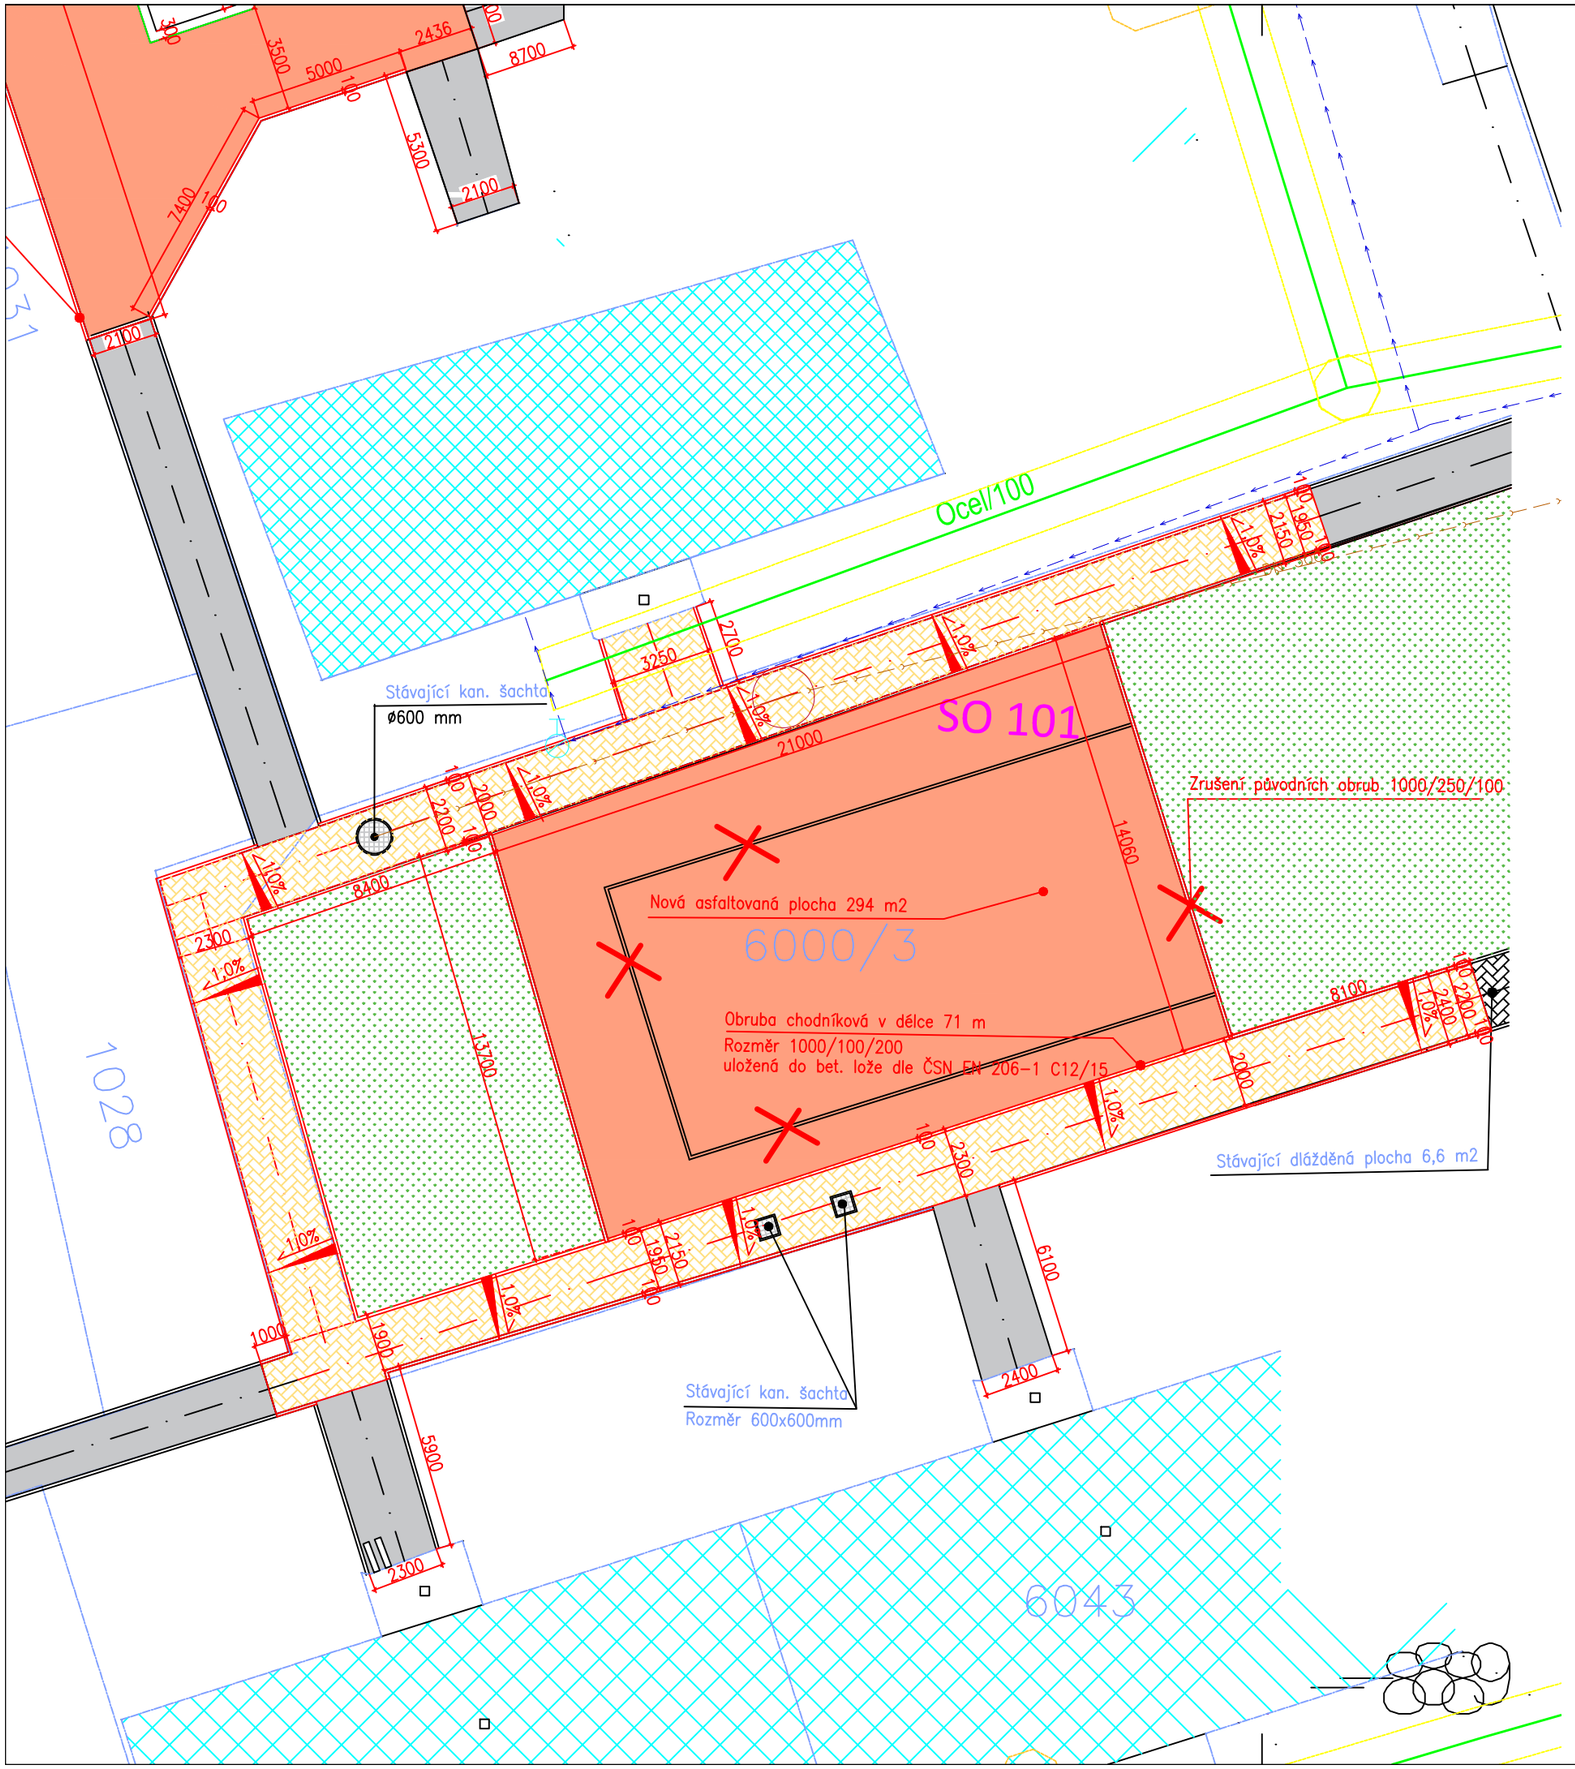

Legenda:

Čáry :

- zaměření skutečného stavu
- hranice katastru
- osy řezu, osy komunikací
- obrysy nově navržených staveb
- kóty navržených stavebních úprav a zpevněných ploch

Legenda stávajících sítí:

- El. vedení slaboproud (CETIN, a.s.)
- El. vedení slaboproud – neprovozované(CETIN, a.s.)
- stávající vedení NN (ČEZ, a,s,)
- stávající vedení VN (ČEZ, a,s,)
- stávající vodovod
- stávající splašková kanalizace
- stávající dešťová kanalizace

Značky :

- 1234 číslo parcely
- odstranění stáv. obrub

Šrafy:

Navržené objekty a plochy:

- Stáv. travnaté plochy
- Nové asfaltové plochy ACO 8
- Stávající asfaltové plochy
- Stáv. dlážděné plochy
- Nové dlážděné plochy

N

Souřadnicový systém: S-JTSK
Výškový systém: B.p.v.

PROJEKTANT: Ing.Guňka	KONTROLA: Ing.Guňka	ZODP.PROJEKTANT: Ing.Guňka	VIAT, s.r.o. Projekční kancelář IČ 05705398 Lidická 700/19 602 00 Brno
INVESTOR: Město Krnov, Hlavní náměstí 96/1, 794 01 Krnov 1			
KRAJ: Moravskoslezský	KATASTR. ÚZEMÍ: Opavské předměstí (674630)		

STAVBA: Oprava asfaltových ploch v lokalitě ulice Budovatelů, Krnov SO 101-Asfatová plocha č.4	FORMÁT	A3
	DATUM	08/2017
	ZAKÁZKA ČÍSLO	154/2017/VZ
	STUPEŇ	PDPS
OBSAH: Situace asfaltové plochy SO 101	MĚŘÍTKO : 1:200	ČÍSLO VÝKRESU: C.6.