

1

2

3

4

5


6

7

8

9

10

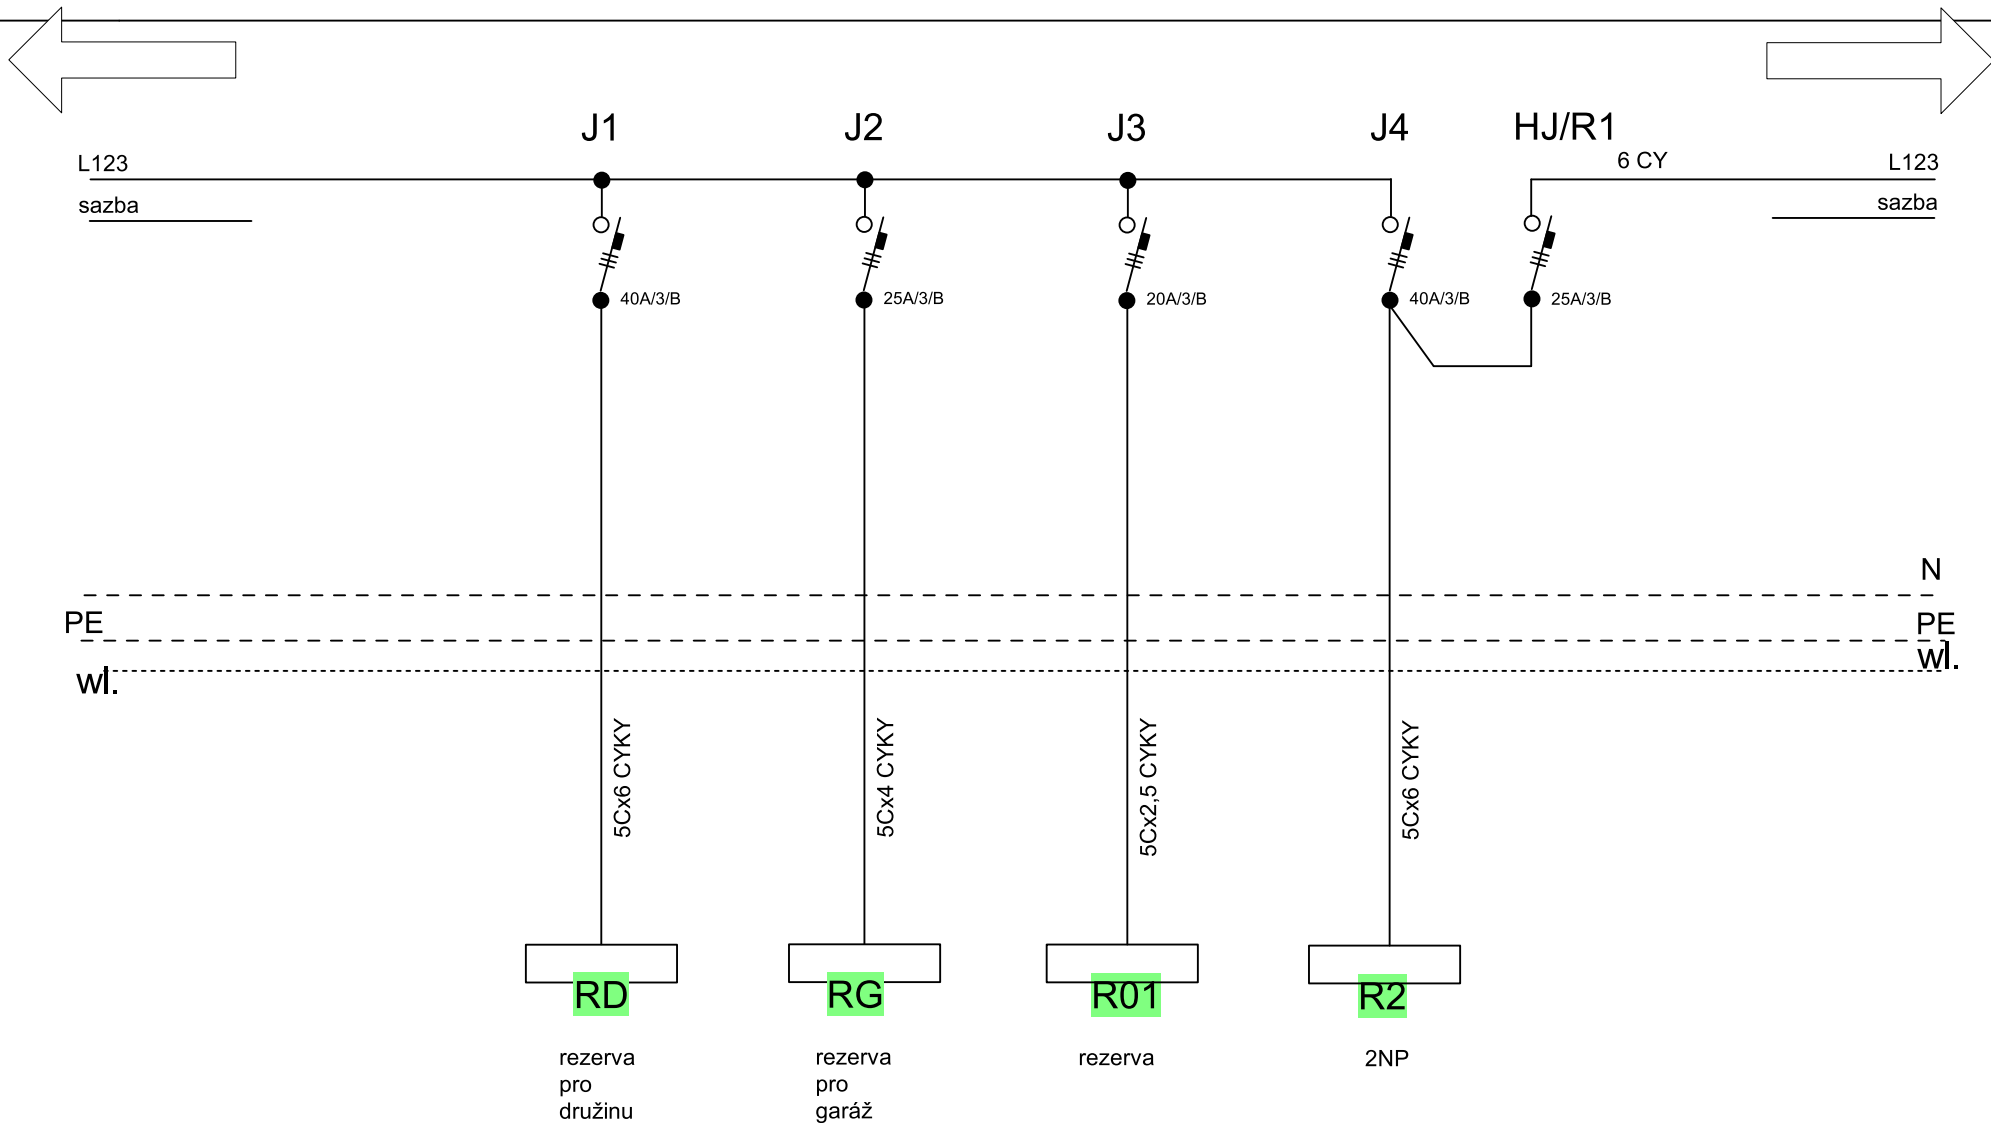

ČM
číslo místnosti

NAPÁJENÍ: 3x240V/400V+PE+N, AC 50Hz

OCHRANA: automatické odpojení od zdroje TN-C-S, TN-S

Zdeněk Frýdl, 793 93 Brantice 339		IČO : 18101411	
Zodp.projektant:	Vypracoval:	Kreslil:	
Investor: Město Krnov, Hlavní náměstí 96/1, 794 01 Krnov		Č.zakázky:	
Název akce:		Datum: 12/2013	
Rekonstrukce elektroinstalace ZŠ Hlubčická 11, 794 01 Krnov		Měřitko:	
Výkres: ELEKTROINSTALACE - RE+R1 obvodové schéma		Formát: A4	
		Č.výkr.: E2-02	

