



Vzorové řezy stavebních úprav  
M 1:50

Vzorový řez chodníku a podélného parkovacího stání

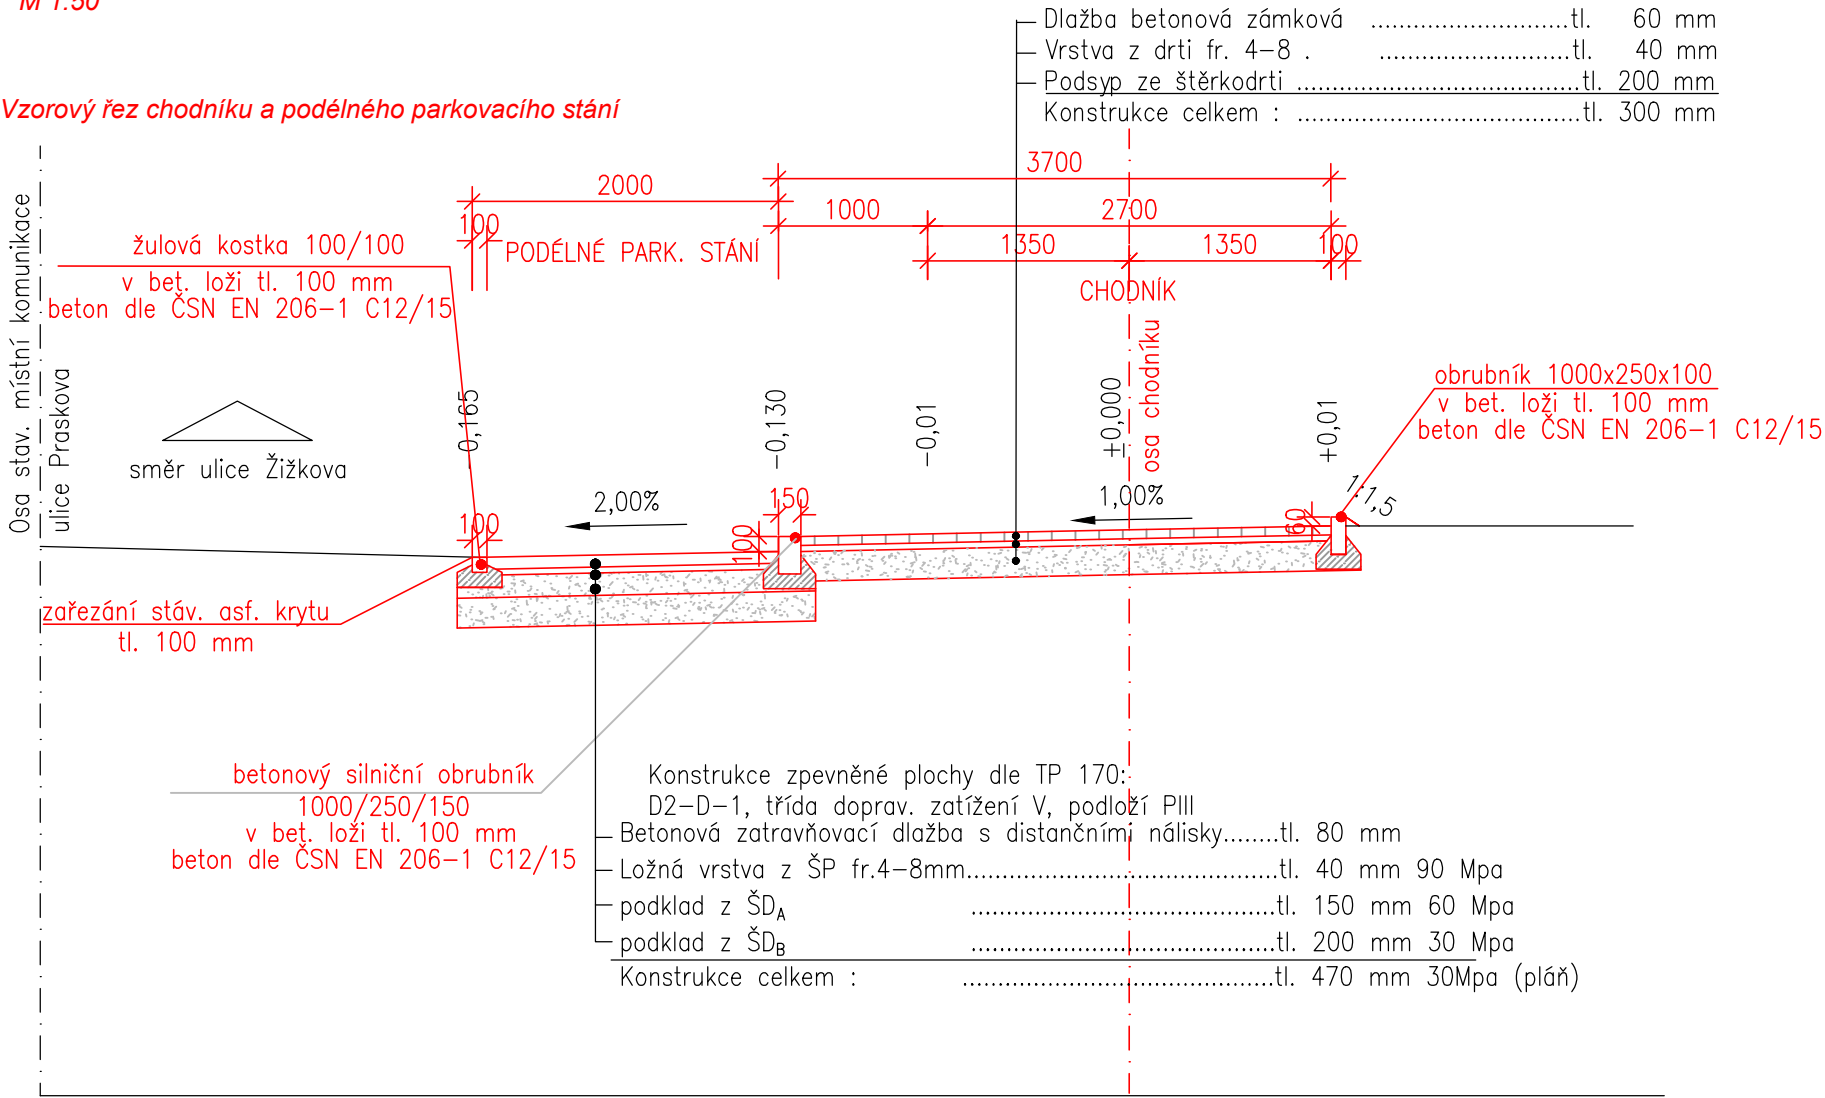

Vzorový řez chodníku

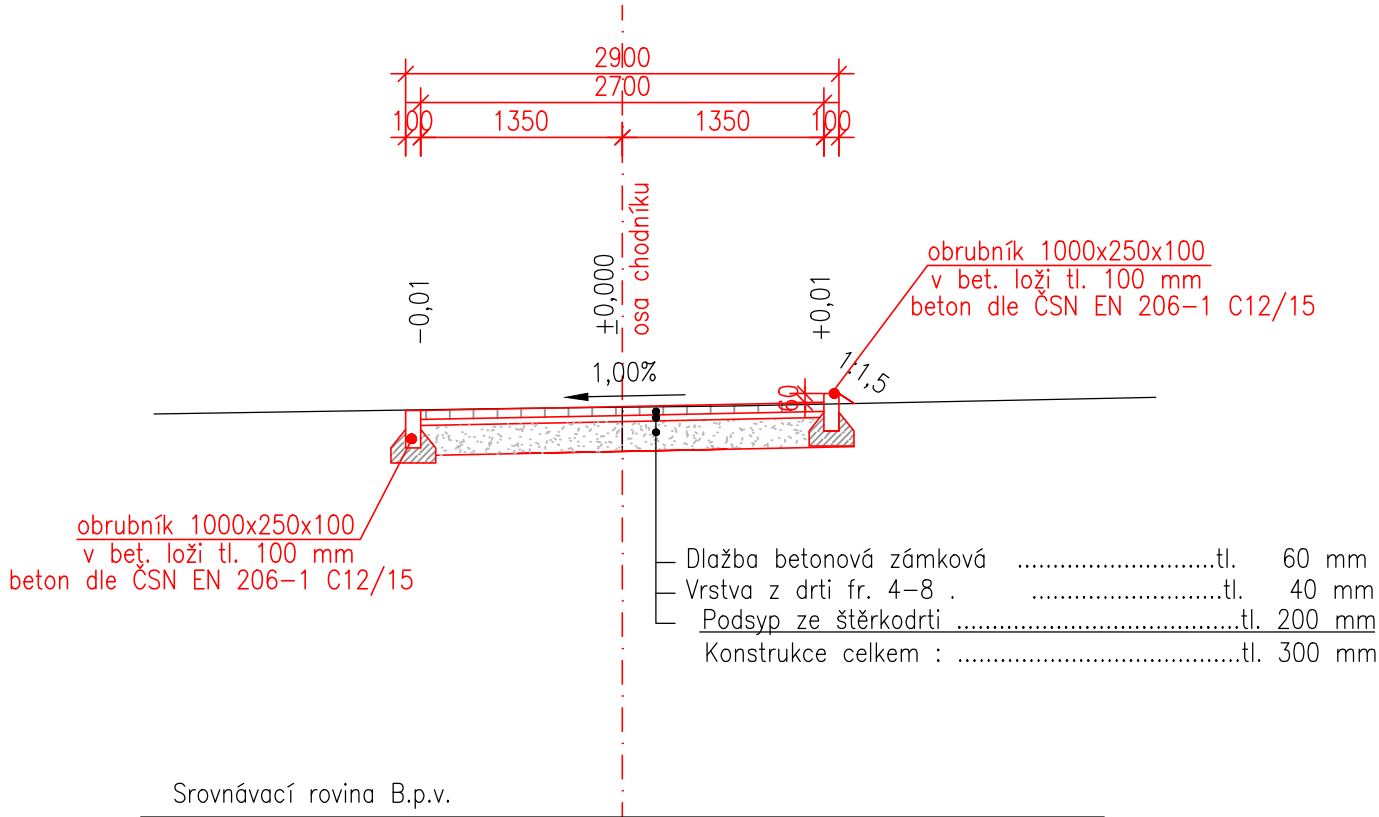

PROJEKTANT		KONTROLA	ZODP.PROJEKTANT	VIAT, s.r.o. Projektční kancelář IČ 05705398 Lidická 700/19 602 00 Brno	
Ing. Guňka		Ing. Guňka	Ing. Guňka		
INVESTOR: Město Krnov, Hlavní náměstí 96/1, 794 01 Krnov 1					
KRAJ: Moravskoslezský		KATASTR. ÚZEMI: Opavské předměstí (674630)			
STAVBA:  OPRAVA CHODNÍKU SPC U v Krnově				FORMÁT	4xA4
				DATUM	07/2017
				ZAKÁZKA ČÍSLO	154/2017/VZ
				STUPEŇ	PDPS
OBSAH: Vzorové řezy stavebních úprav				MĚŘÍTKO : 1:50	ČÍSLO VÝKRESU: 101.2.2.