


RCD1

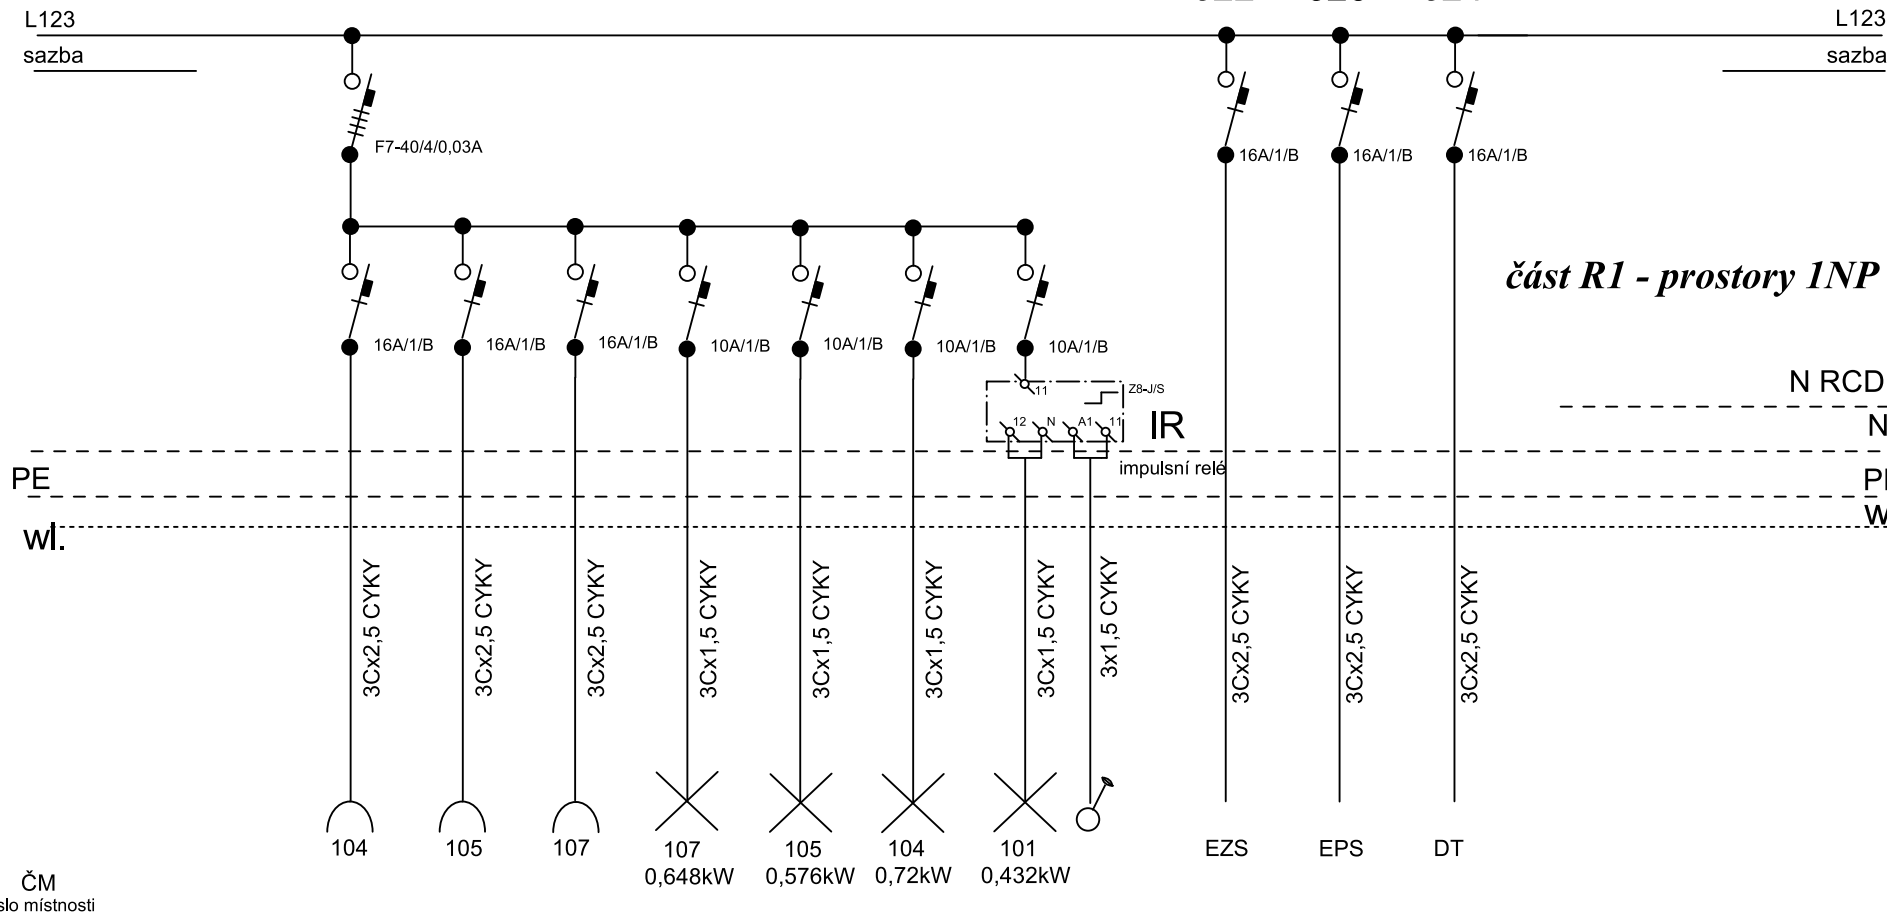

NAPÁJENÍ: 3x240V/400V+PE+N, AC 50Hz

OCHRANA: automatické odpojení od zdroje TN-C-S, TN-S

Zdeněk Frýdl, 793 93 Brantice 339		IČO : 18101411	
Zodp.projektant:	Vypracoval:	Kreslil:	
Investor: Město Krnov, Hlavní náměstí 96/1, 794 01 Krnov		Č.zakázky:	
Datum:		12/2013	
Název akce:		Měřitko:	
Rekonstrukce elektroinstalace ZŠ Hlubčická 11, 794 01 Krnov		Formát:	
Výkres:		A4	
ELEKTROINSTALACE - RE+R1 obvodové schéma		Č.výkr.:	
		E2-03	

