



nástěnný rack 19", hloubka 375mm, šířka 600mm, 6U

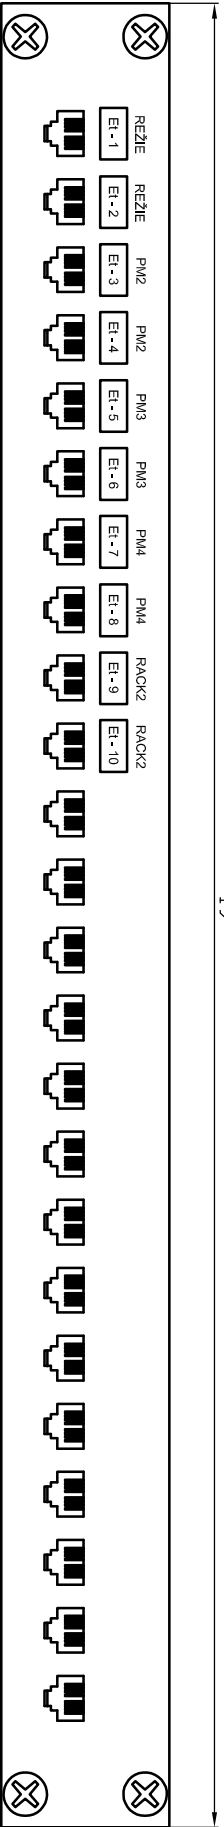

19" 24 port RJ-45 patch panel

projektová:		vedoucí zakázky:		<div><p><i>lightning designers</i> TS TECHNIK s.r.o., Mělník 328, 664 57 provozovna Újezd u Brna info@sttechnik.cz</p></div>
SEDLÁČEK		SEDLÁČEK		
Valaš				
kroji:		StD:		
investor: město KRNOV				
MĚSTSKÉ DIVADLO KRNOV MODERNIZACE AUDIO TECHNOLOGIE				
AUDIO TECHNOLOGIE				
RACK 1				

datum: 07/2015
stupeň realizační projekt
měřítko: 1:2
formát: A3

10002-150625-03-305-01
