


nástěnný rack 19", hloubka 375mm, šířka 600mm, 6U

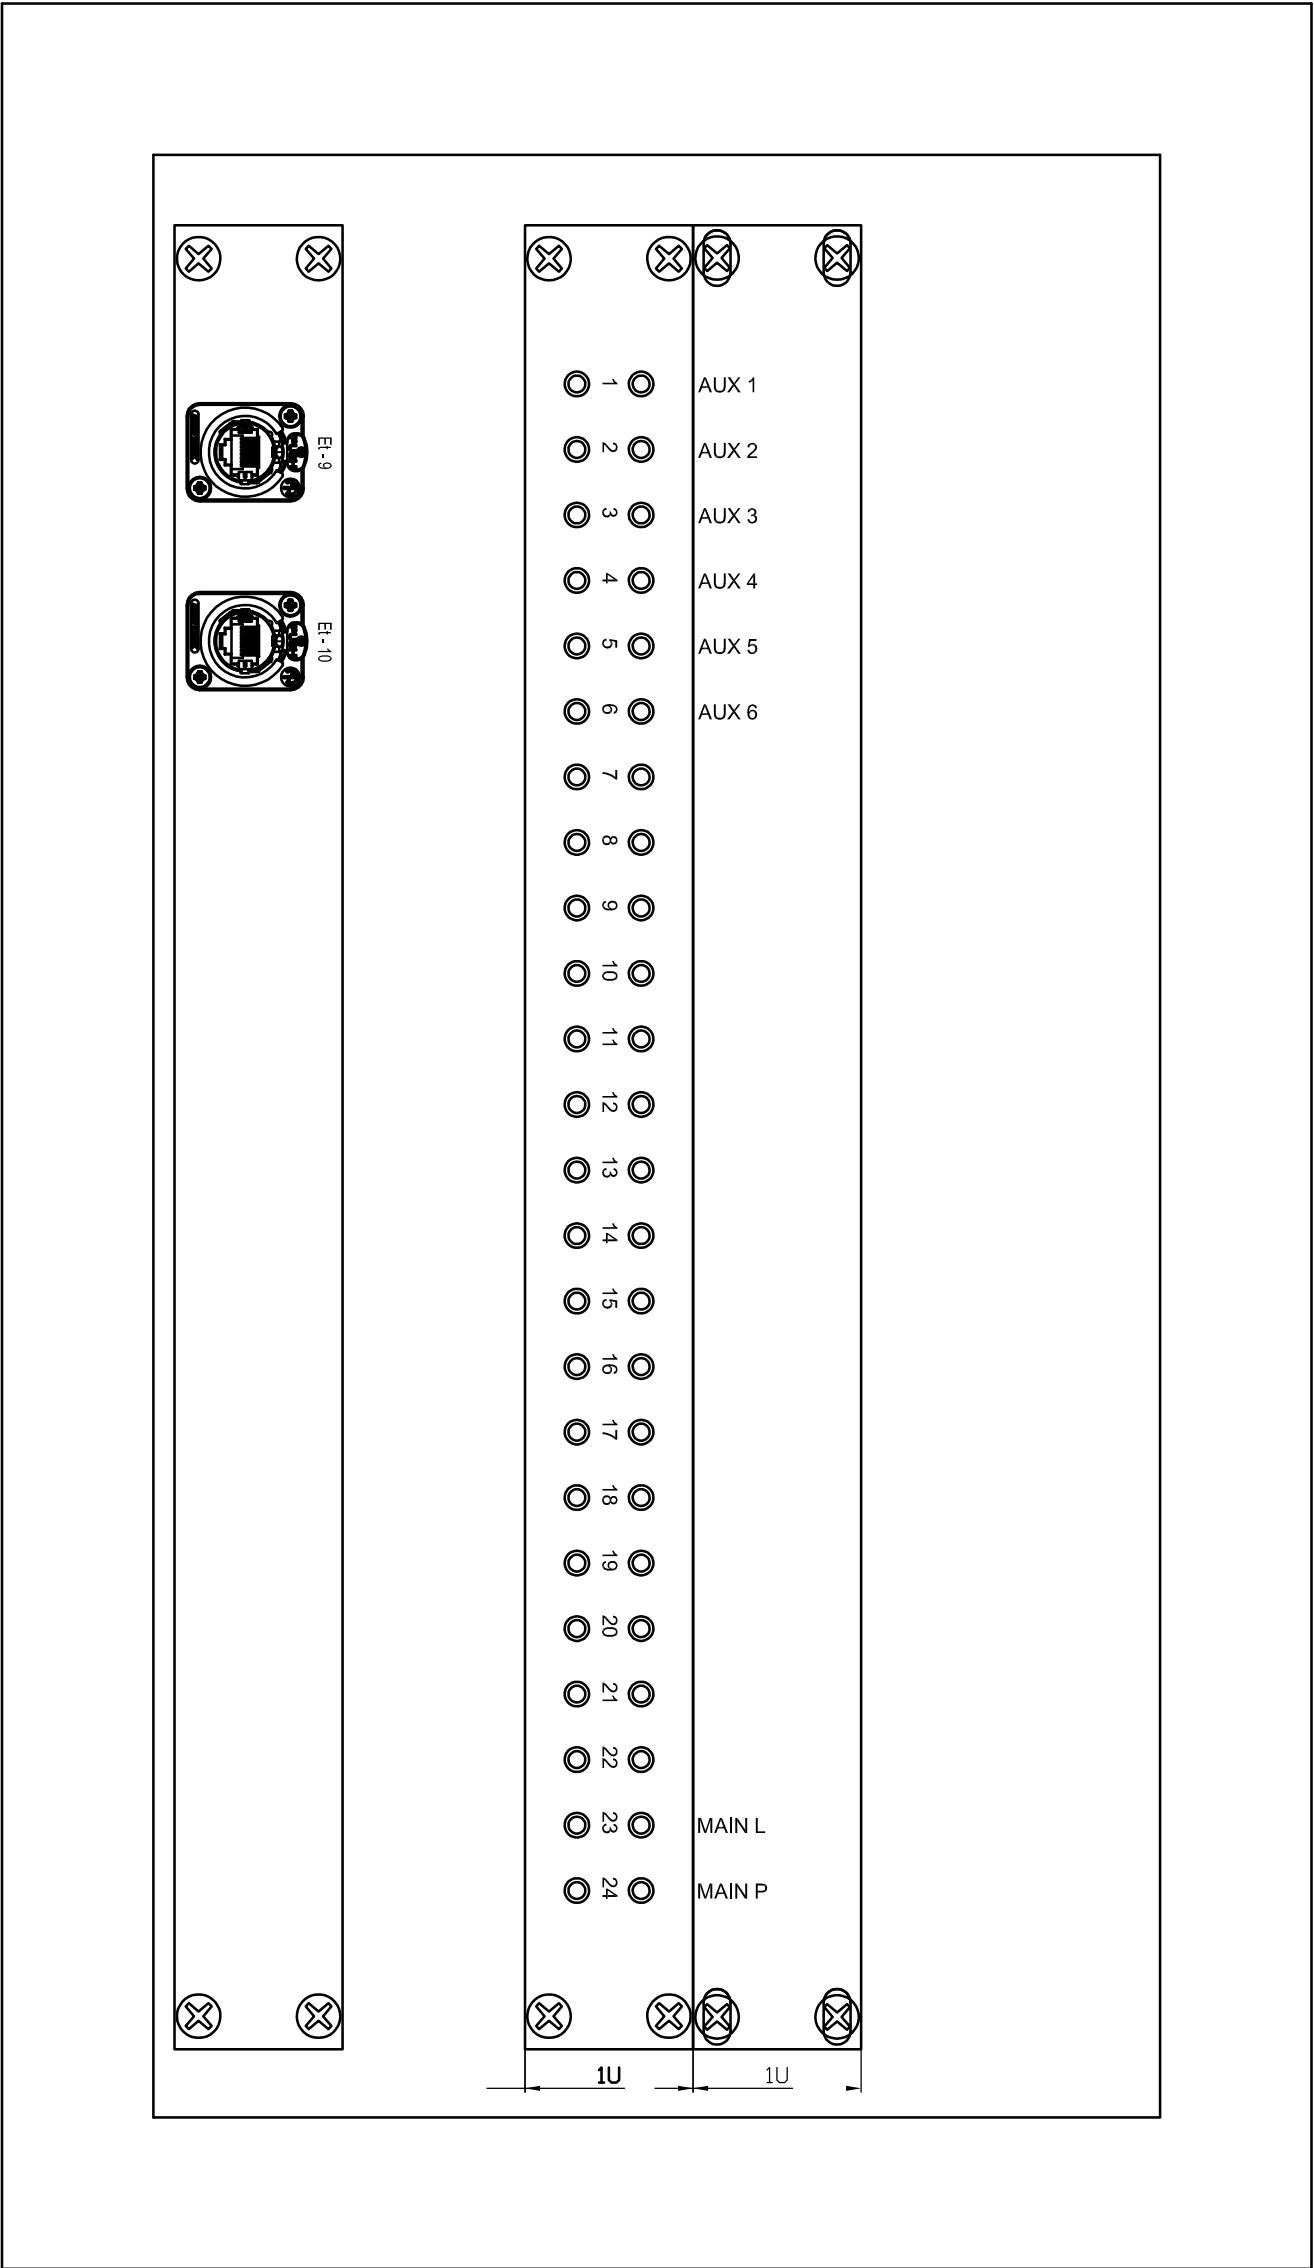

projektováli:		vedoucí zakázky:	
SEDLÁČEK		SEDLÁČEK	
Valaš			
kraji:		StD:	
investor: město KRNOV			
MĚSTSKÉ DIVADLO KRNOV MODERNIZACE AUDIO TECHNOLOGIE			
AUDIO TECHNOLOGIE			
RACK 2			

<div><div><div>TS technika</div><div>lighting designers</div><div>TS TECHNIK s.r.o. Mělník 328, 664 57 provozovna Újezd u Brna info@tstechnik.cz</div></div></div>	
datum: 07/2015	
stupeň realizací projekt	
měřítko: 1:2	
formát: A3	
10002-150625-03-306-01	