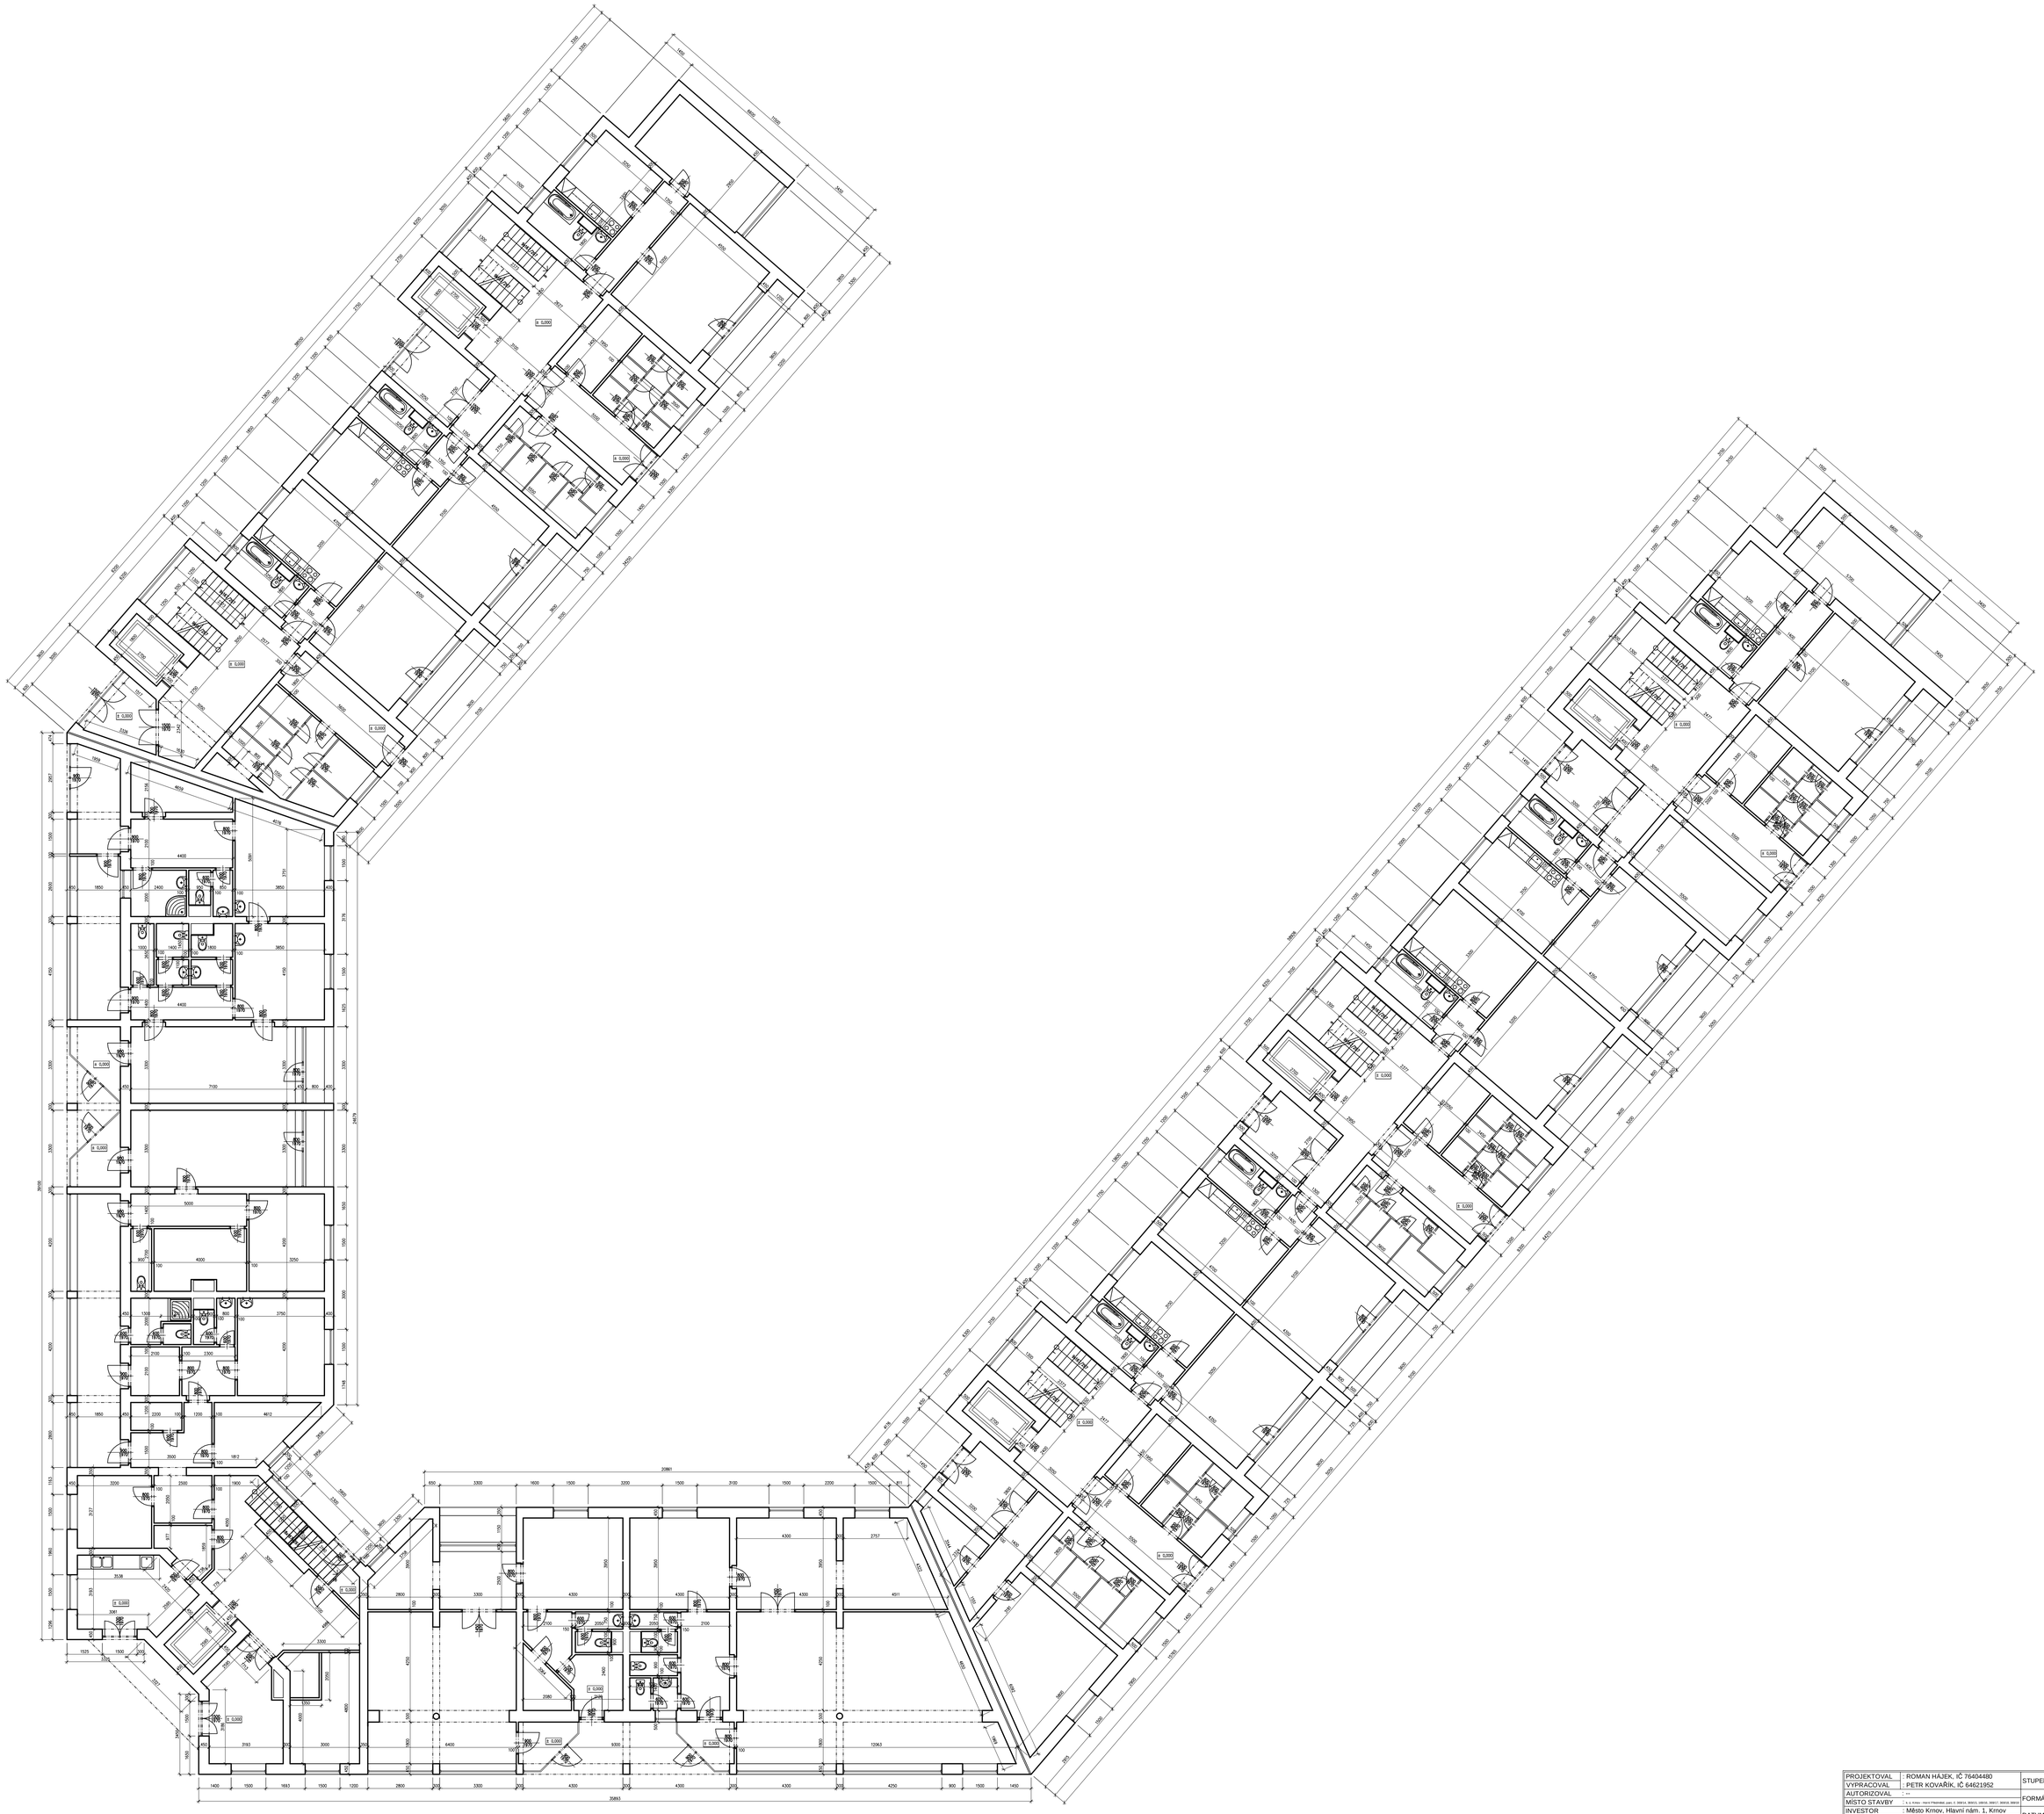

PROJEKTOVAL	: ROMAN HÁJEK, IČ 76404480	STUPEŇ	--
VYPRACOVAL	: PETR KOVAŘÍK, IČ 64621952		
AUTORIZOVAL	: **	FORMÁT	S4A4
MÍSTO STAVBY	: k.ú. Krnov, Horní Předměstí, parc. č. 3345/1, 3345/5, 3345/6, 3345/7, 3345/8, 3345/9		
INVESTOR	: Město Krnov, Hlavní nám. 1, Krnov	DATUM	6/2016
NÁZEV ZAKÁZKY	**Dům s pečovatelskou službou, ul. Moravská 2256/2, Krnov**	Č. ZAKÁZKY	22/RH/16
OZNAČ. VÝKRESU	**Půdorys 1. NP** (stáv. stav)	1:100	Č. VÝKRESU --