


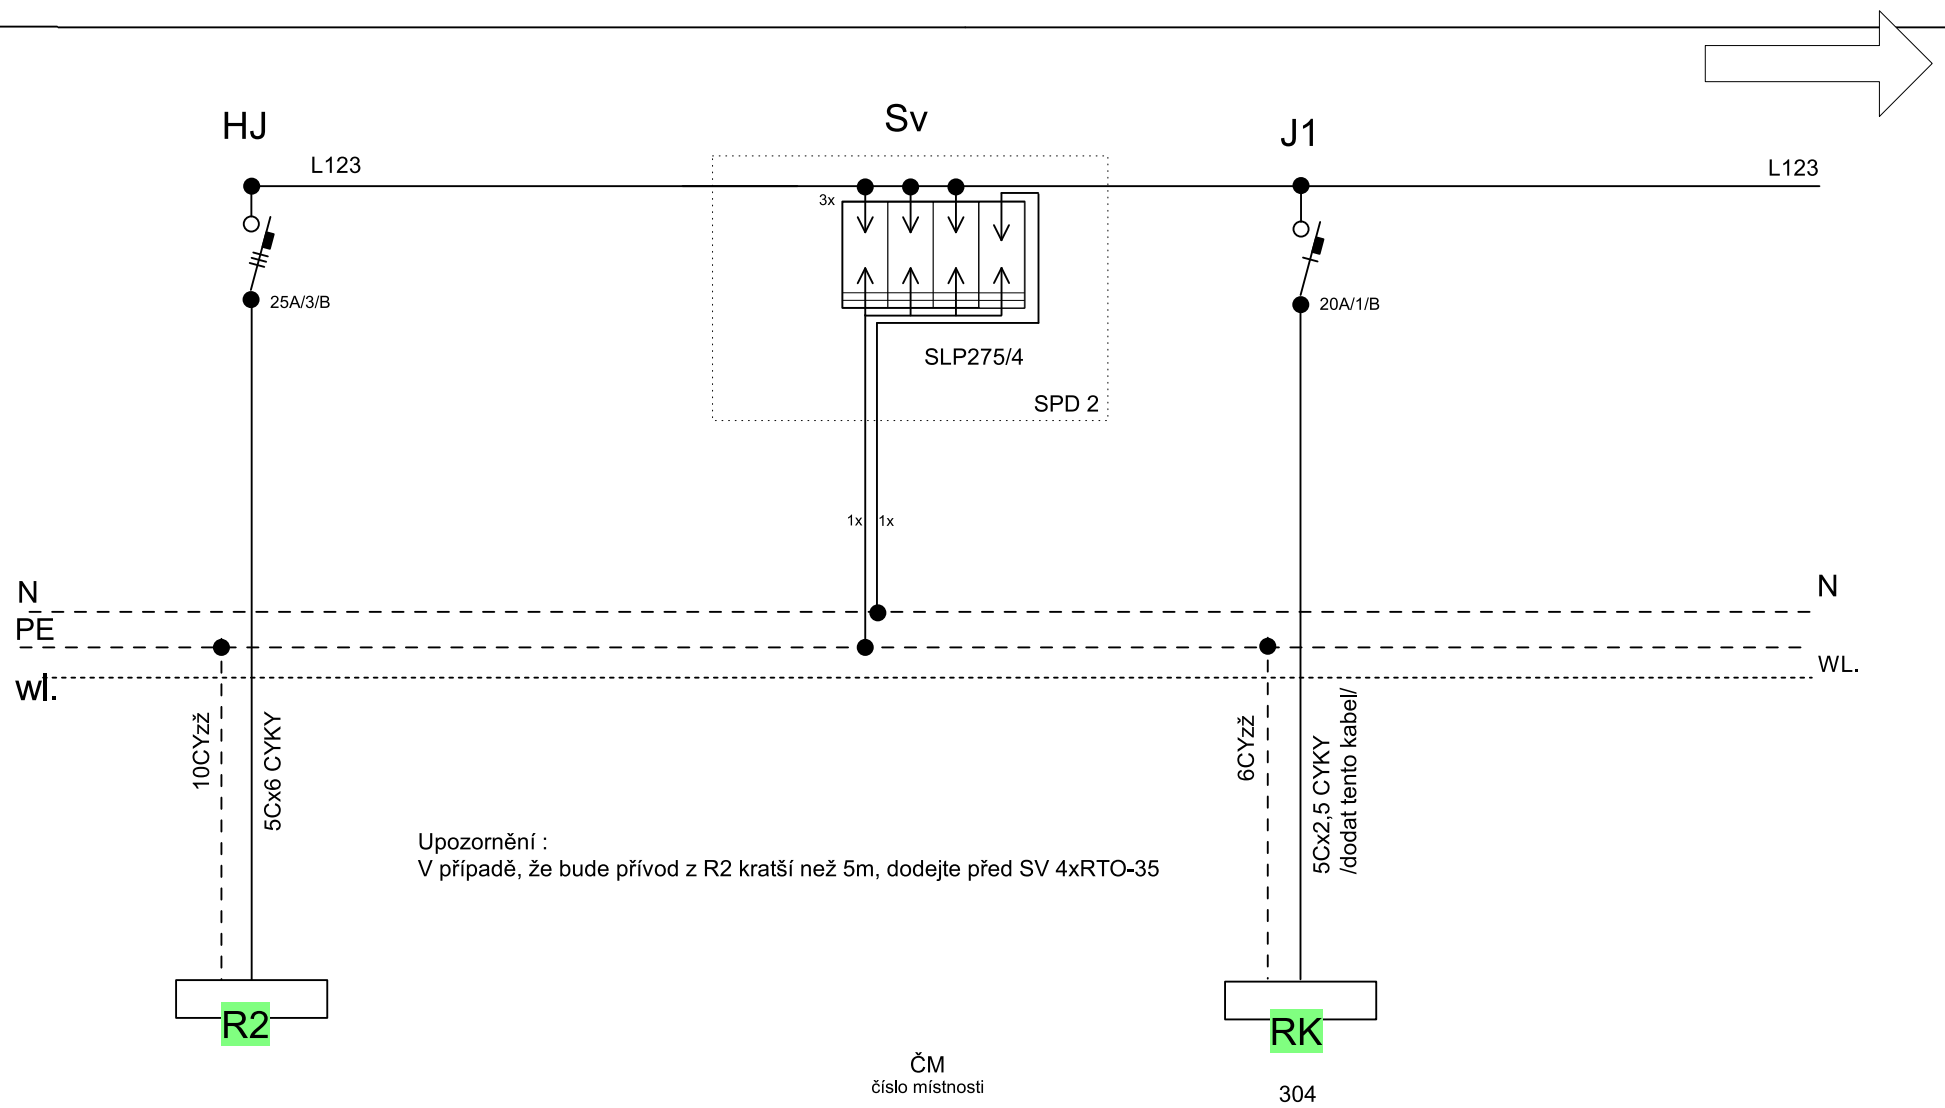

NAPÁJENÍ: 3x240V/400V+PE+N, AC 50Hz

OCHRANA:automatické odpojení od zdroje TN-C-S, TN-S

Zdeněk Frýdl, 793 93 Brantice 339		IČO : 18101411	
Zodp.projektant:	Vypracoval:	Kreslil:	
Investor: Město Krnov, Hlavní náměstí 96/1, 794 01 Krnov		Č.zakázky:	
Název akce: Rekonstrukce elektroinstalace ZŠ Hlubčická 11, 794 01 Krnov		Datum: 12/2013	
Výkres: ELEKTROINSTALACE - R3 obvodové schéma		Měřitko: A4	
		Č.výkr.: E4-01	