PROJEKTANT	KONTROLA	ZODP.PROJEKTANT
Jakub Sglunda	Ing. Petr Guňka	Ing. Petr Guňka

INVESTOR: Město Krnov, Hlavní nám. 1, 794 01 Krnov

KRAJ: Moravskoslezský | MĚSTSKÝ (OB.) ÚŘAD: Krnov

LESPROJEKT KRNOV s.r.o.
Revoluční 1138/76, 794 02 KRNOV
Tel. 554 615 878 , Fax: 554 611 430

STAVBA:

Kamenná stezka pod cvilínskými schody na ul. Městská v Krnově

FORMÁT	A3
DATUM	11/2016
ZAKÁZKA ČÍSLO	13412/2016
STUPEŇ	DSP, DPS

OBSAH: Podélný profil

MĚŘÍTKO : 1: 1 000/100
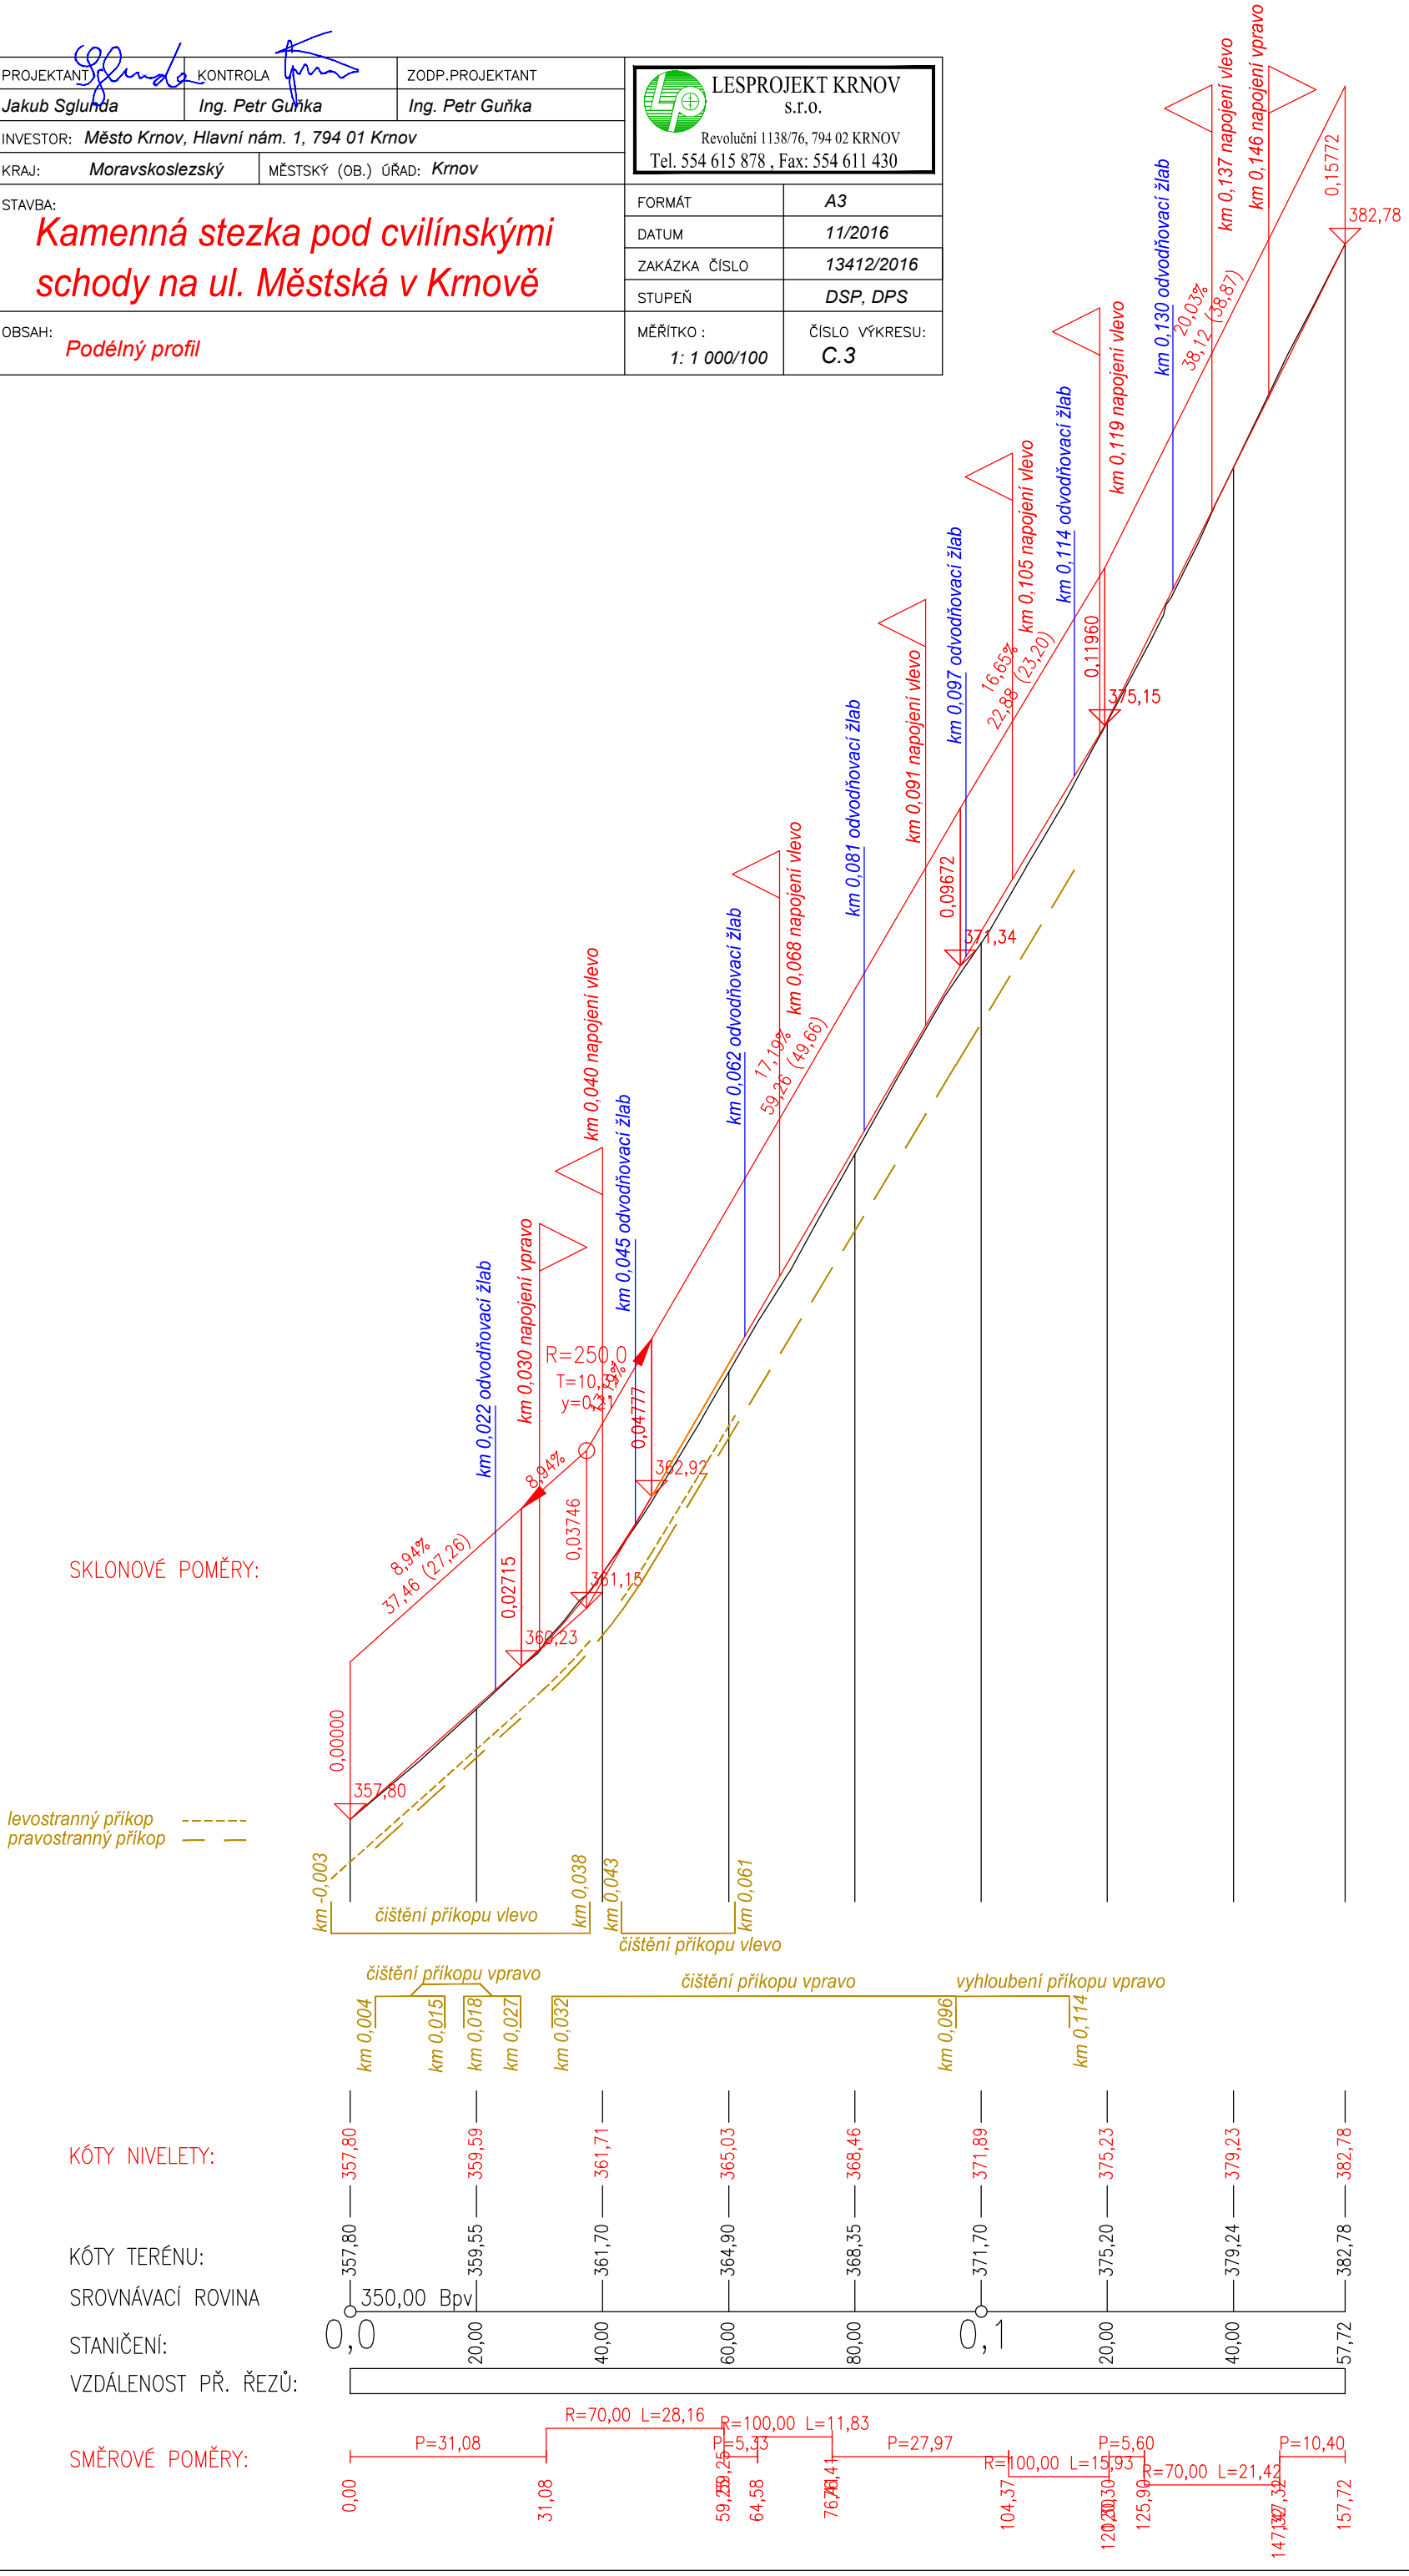
ČÍSLO VÝKRESU: C.3