


Vzorový příčný řez a půdorys
M 1 : 100

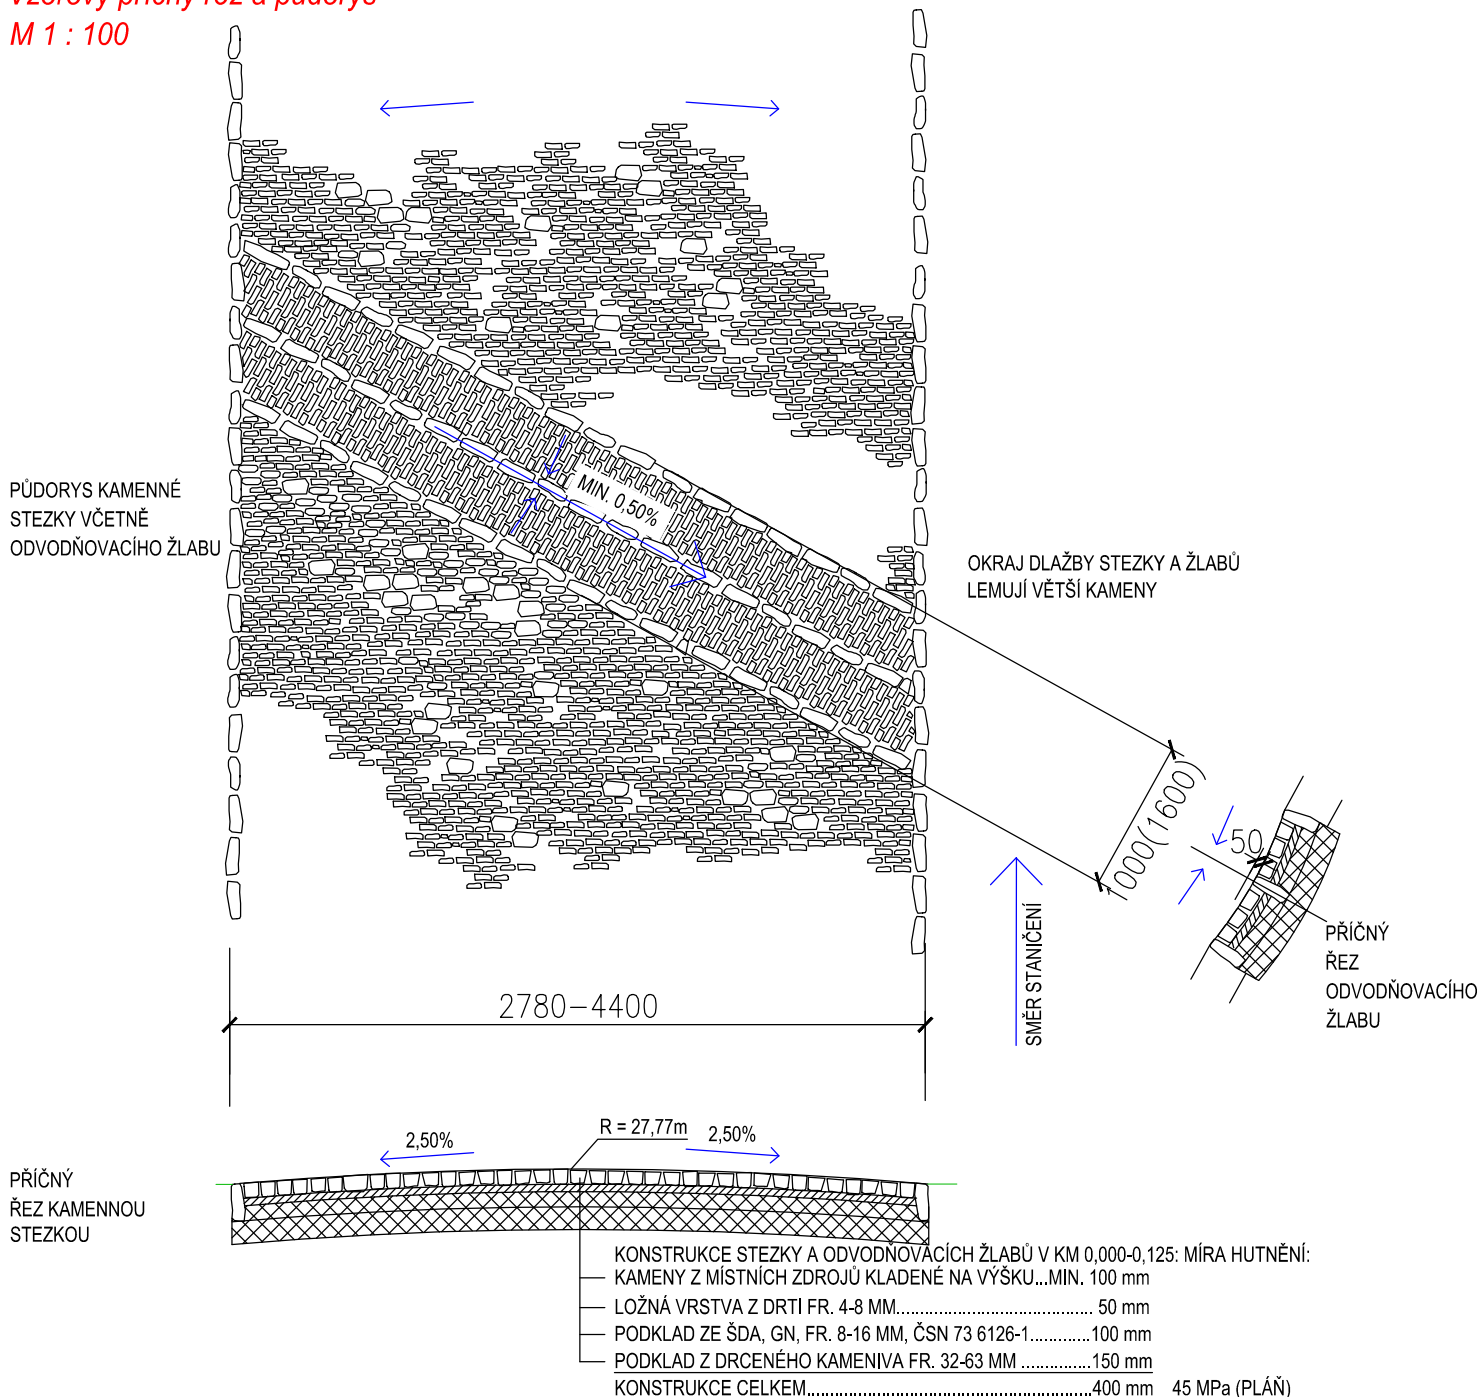

POZNÁMKA KE STÁVAJÍCÍMU STAVU:

NEPRAVIDELNÝ SBÍRANÝ KÁMEN Z MÍSTNÍCH ZDROJŮ, PLOŠŠÍ KUSY STAVĚNÉ NA VÝŠKU MIN. 100 mm, MALÉ MNOŽSTVÍ KAMENŮ MÁ ČTVERCOVÝ PŮDORYS. KÁMEN JE KLADEN KLASICKY NAPŘÍČ SMĚRU STEZKY NADIVOKO, MÍSTY S PŘÍČNÝMI PRŮBĚŽNÝMI SPARAMI. PŘÍČNÝ SPÁD JE OD OSY KOMUNIKACE SMĚREM K OKRAJŮM DLAŽBY (BOMBÍROVÁNÍ). ODVOD VODY ZAJIŠŤUJÍ PŘÍČNÉ ODVODŇOVACÍ ŽLABY. SKLADBA DLAŽBY UMOŽŇUJE OBČASNÝ POJEZD VOZIDEL DO 3,5 t.

NUTNO ZACHOVAT PŮVODNÍ ZPŮSOB KLADENÍ DLAŽBY VČETNĚ PŘÍČNÉHO SPÁDU A ODLIŠENÍ ODVODŇOVACÍCH ŽLABŮ.

PROJEKTANT	KONTROLA	ZODP.PROJEKTANT	 LESPROJEKT KRNOV s.r.o. Revoluční 1138/76, 794 02 KRNOV Tel. 554 615 878 , Fax: 554 611 430	
Jakub Sglunda	Ing. Petr Guňka	Ing. Petr Guňka		
INVESTOR: Město Krnov, Hlavní nám. 1, 794 01 Krnov				
KRAJ: Moravskoslezský	MĚSTSKÝ (OB.) ÚŘAD: Krnov			
STAVBA:			FORMÁT	A4
Kamenná stezka pod cvilínskými schody na ul. Městská v Krnově			DATUM	11/2016
			ZAKÁZKA ČÍSLO	13412/2016
			STUPEŇ	DSP, DPS
OBSAH:			MĚŘÍTKO :	ČÍSLO VÝKRESU:
Vzorový příčný řez a půdorys			1: 50	C.4