


## RCD1

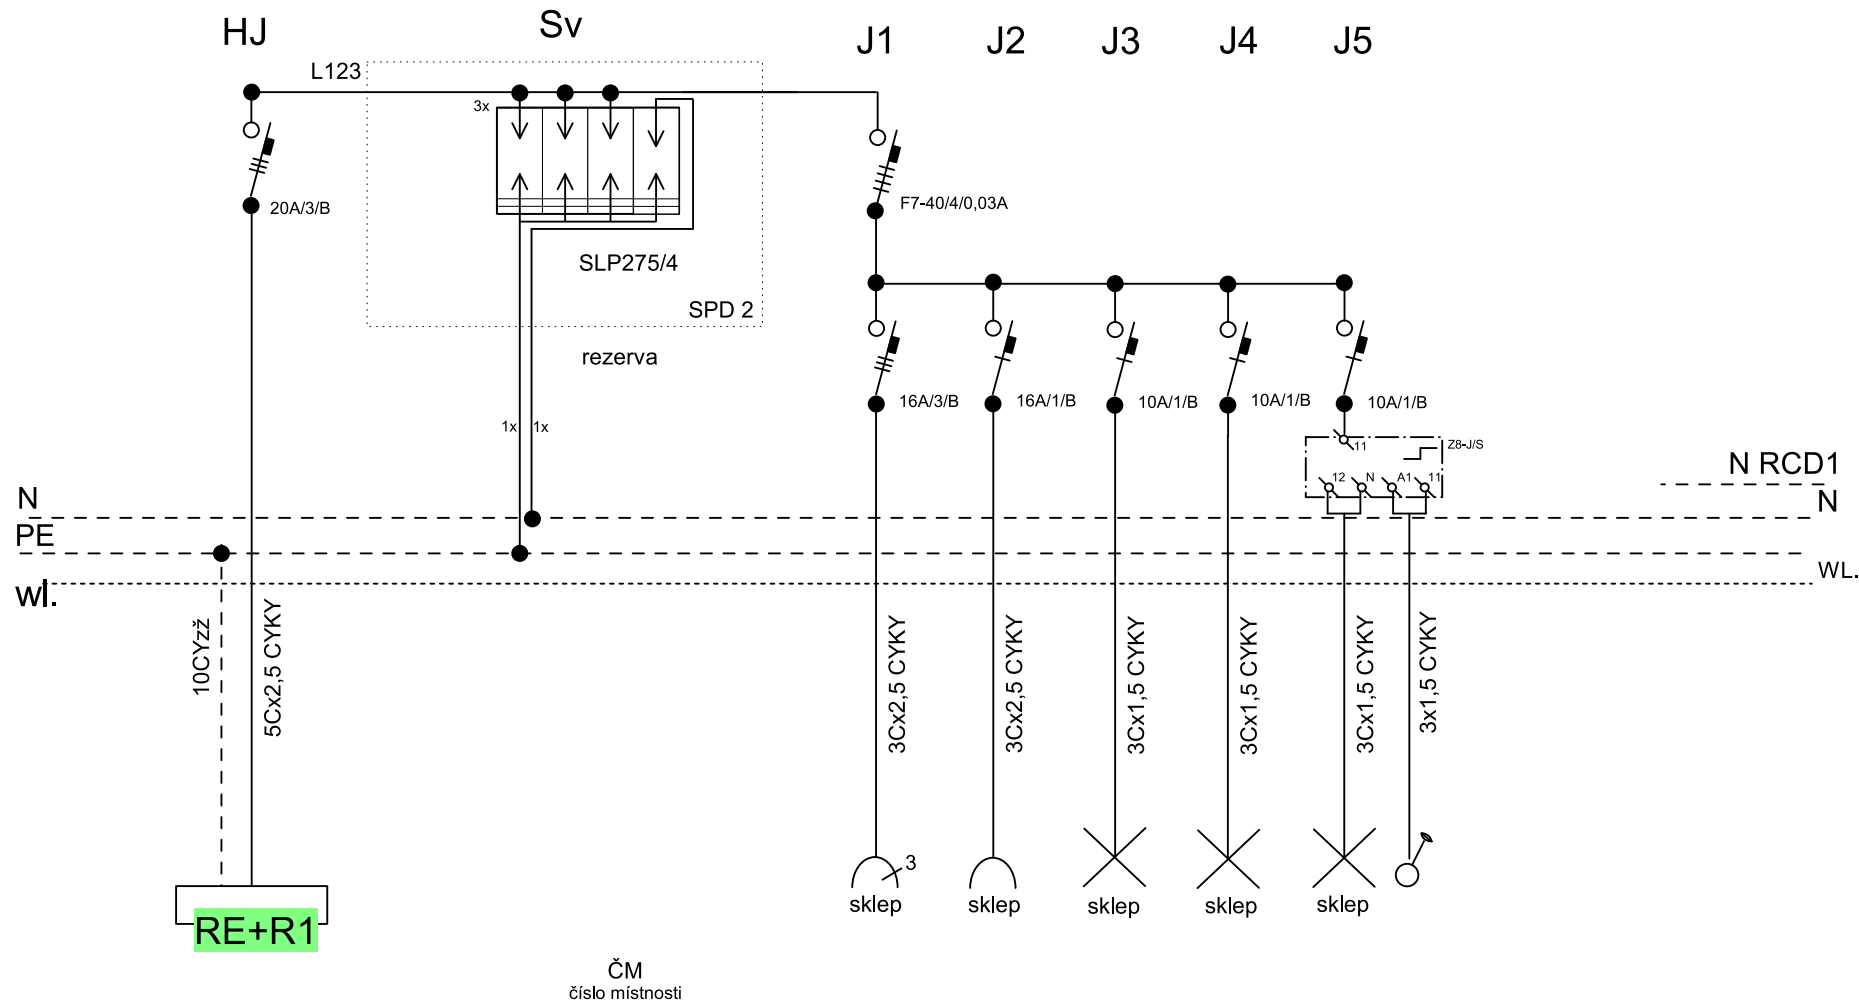

**NAPÁJENÍ: 3x240V/400V+PE+N, AC 50Hz**

**OCHRANA:automatické odpojení od zdroje TN-C-S, TN-S**

|   |             |                |  |                                                                                       |
|---|-------------|----------------|--|---------------------------------------------------------------------------------------|
| Zdeněk Frýdl, 793 93 Brantice 339   |             | IČO : 18101411 |  |  |
| Zodp.projektant:   | Vypracoval: | Kreslil:       |  |                                                                                       |
|   |             |                |  |                                                                                       |
|   |             |                |  |                                                                                       |
| <b>Investor:</b> Město Krnov, Hlavní náměstí 96/1, 794 01 Krnov<br><b>Název akce:</b> Rekonstrukce elektroinstalace ZŠ Hlubčická 11, 794 01 Krnov |             |                |  | <b>Č.zakázky:</b><br><b>Datum:</b> 12/2013<br><b>Měřitko:</b><br><b>Formát:</b> A4    |
| <b>Výkres:</b> ELEKTROINSTALACE - R01 obvodové schéma                                                                                             |             |                |  | <b>Č.výkr.:</b> E5-01                                                                 |