


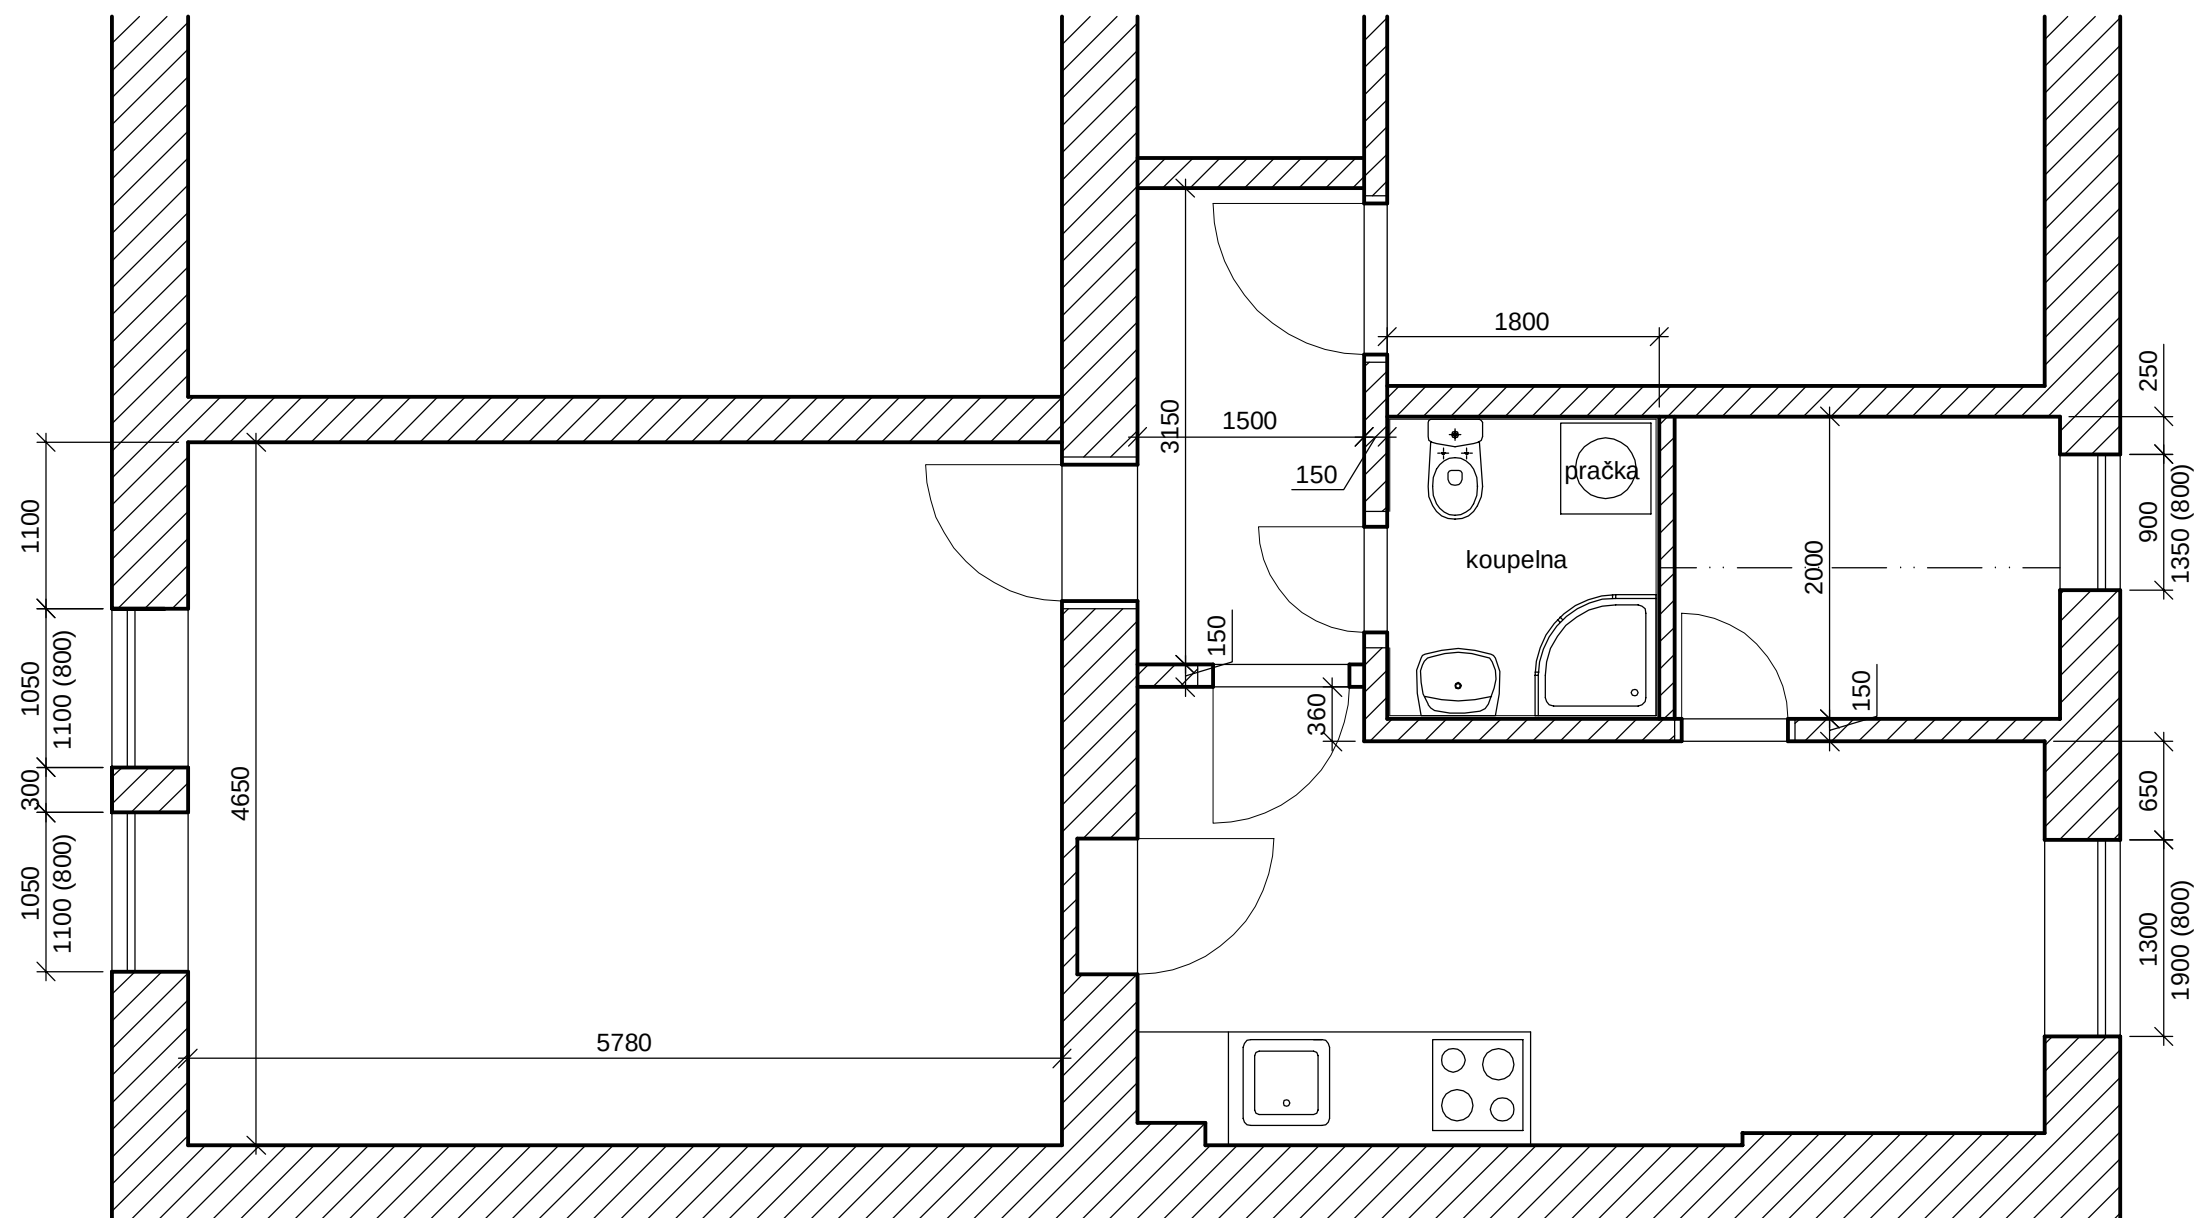

PROJEKTOVAL	ROMAN HÁJEK, IČ 76404480	STUPEŇ	--
VYPRACOVAL	PETR KOVAŘÍK, IČ 64621952		
AUTORIZOVAL	--	FORMÁT	2A4
MÍSTO STAVBY	Kmov		
INVESTOR	město Kmov	DATUM	6/2017
NÁZEV ZAKÁZKY		Č. ZAKÁZKY	--
Stavební úpravy bytu v BD			
OZNAČ. VÝKRESU		Č. VÝKRESU	--
Půdorys		1:50	--