



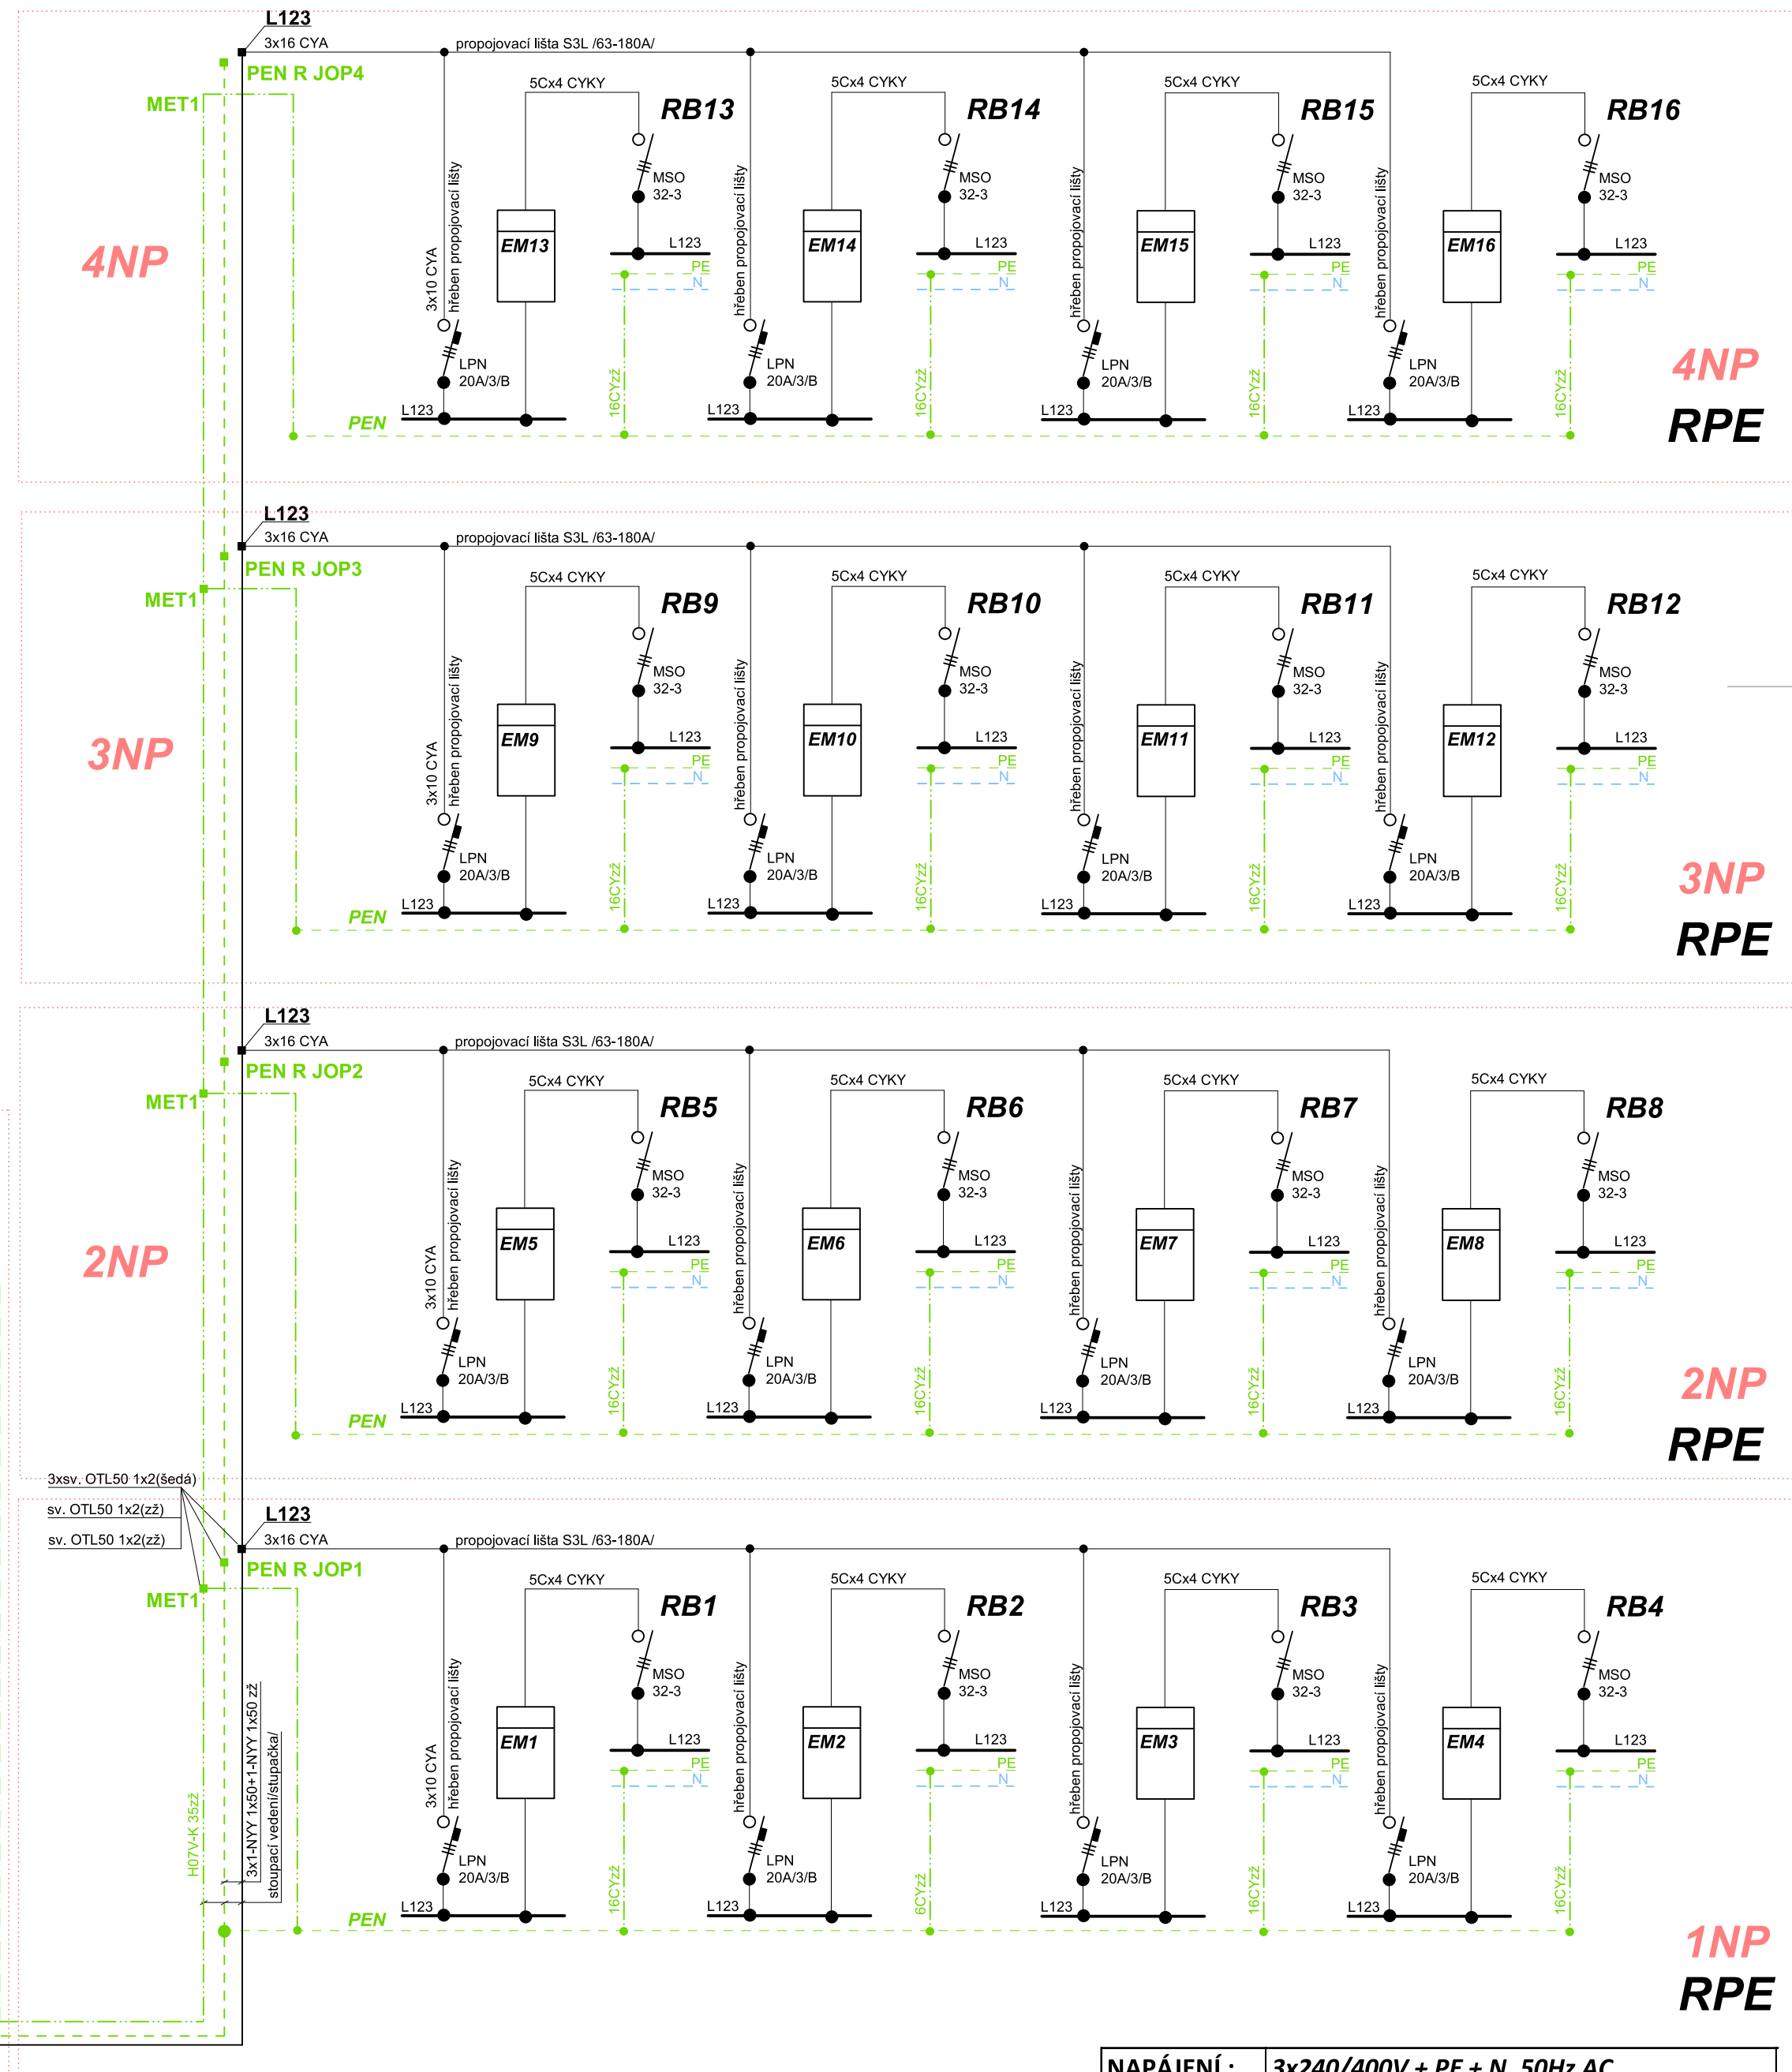

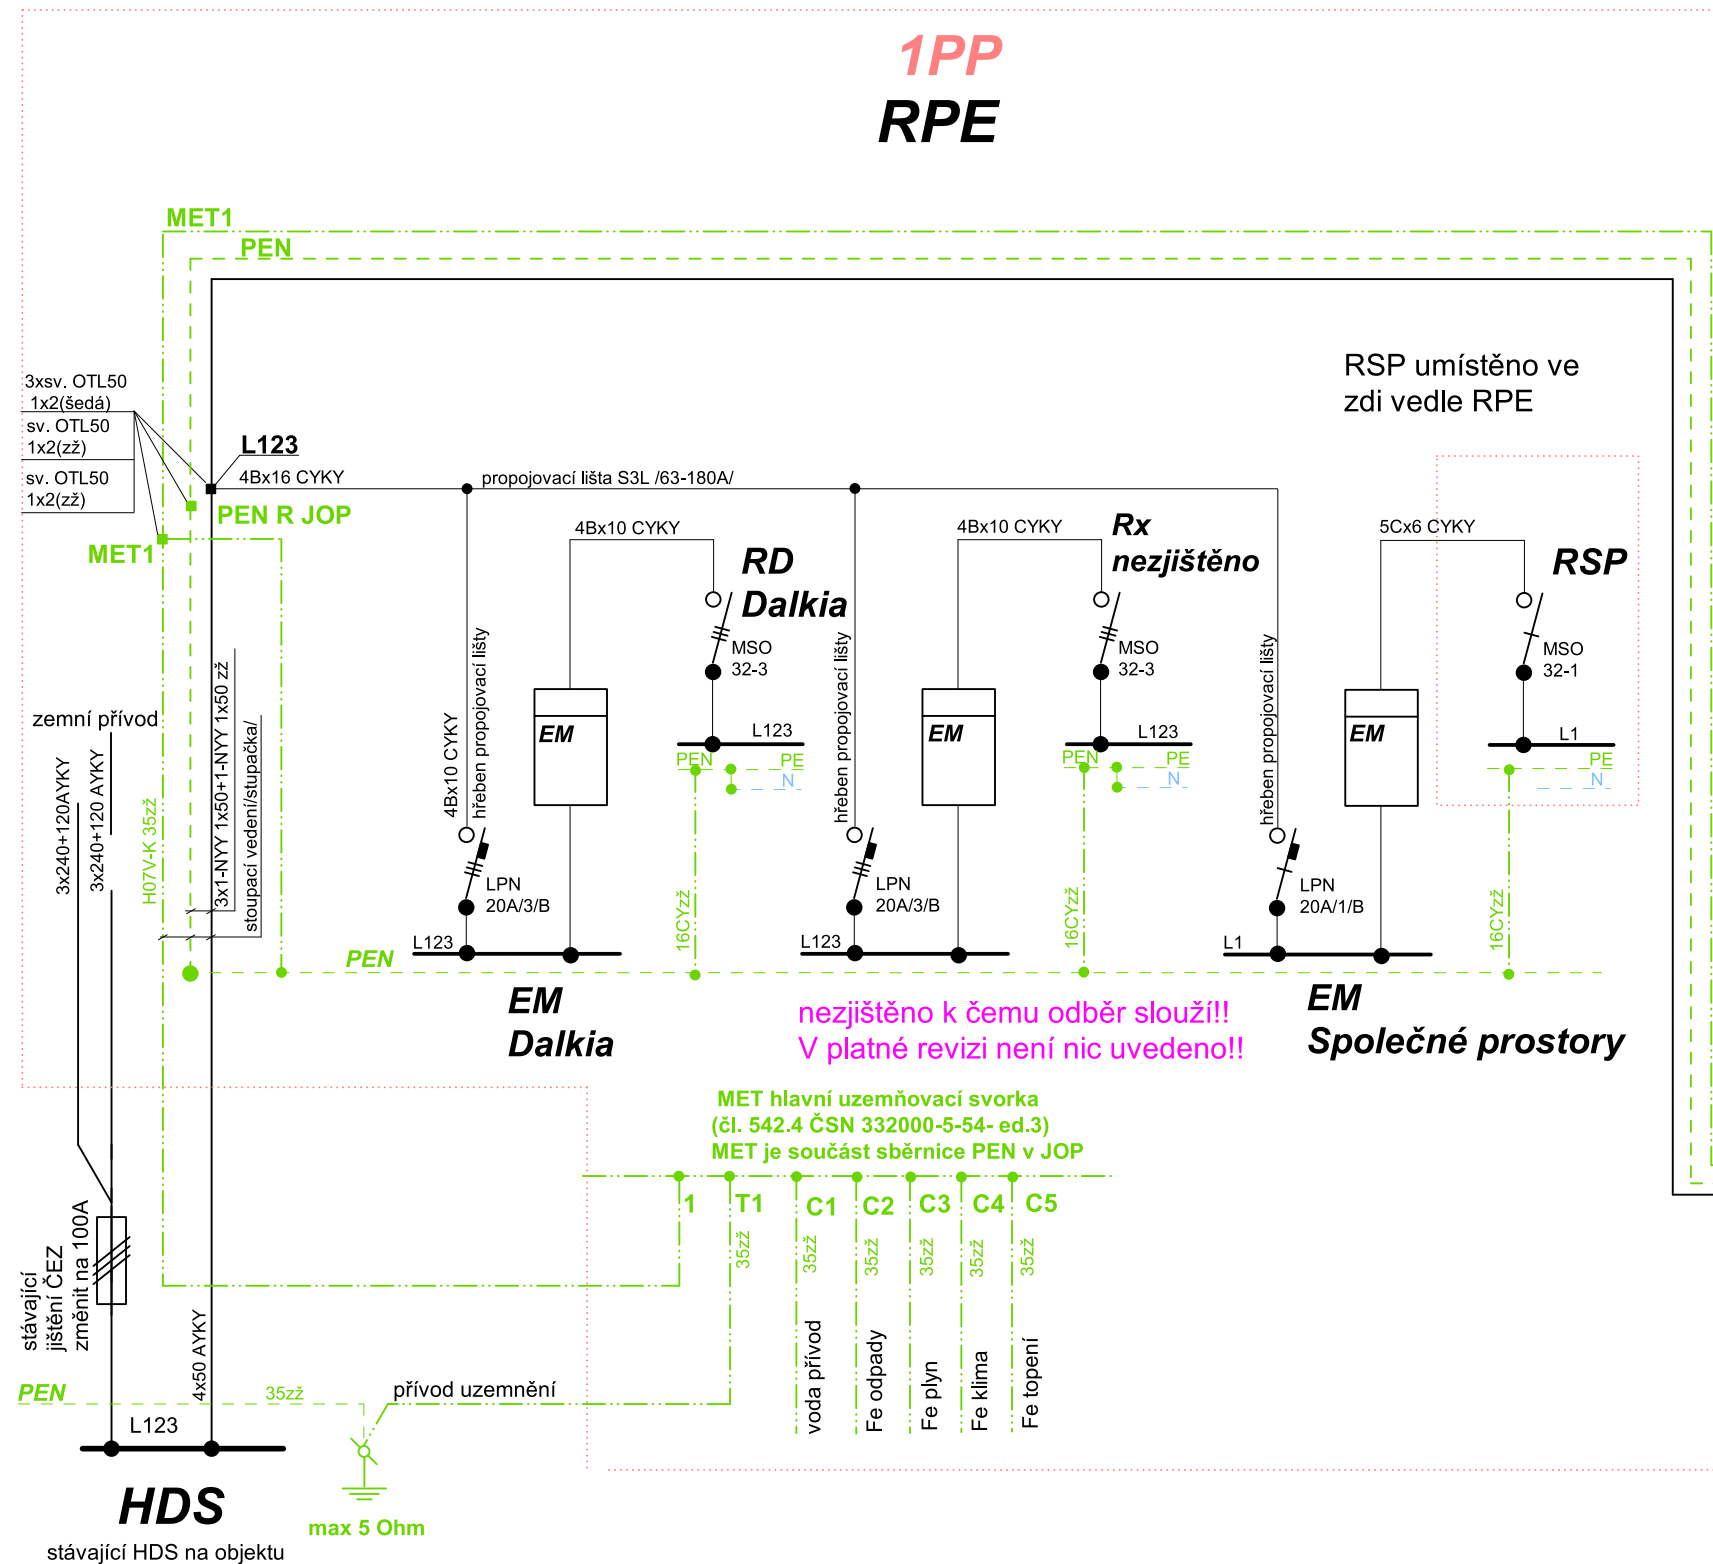

<i><b>Instalovaný Pi</b></i>	<i><b>Den kW</b></i>	<i><b>Noc kW</b></i>
R JOP	8,5	
R JOP1	59,6	
R JOP2	59,6	
R JOP3	59,6	
R JOP4	59,6	
<i><b>Celkem Pi</b></i>	<b>246,9</b>	

**Rozdělení TN-C na TN-S pro bytové rozváděče RBx provedeno vždy za elektroměrem!**

**Veškeré vývody z přípojnice MET budou řádně označena za účelem následných revizí!**  
**Doplňující pospojování SEBT bude provedeno z jednotlivých rozváděčů z přípojnice PE dle ČSN 332000-5-54ed.3!**  
**Rozdělení TN-C na TN-S pro bytové rozváděče RBx je provedeno vždy za příslušným elektroměrem.**  
**Svodiče viz jednotlivé PD rozváděčů.**



<b>NAPÁJENÍ :</b>		<b>3x240/400V + PE + N, 50Hz AC</b>	
<b>OCHRANA :</b>		<b>automatické odpojení od zdroje TN-C, TN-S</b>	
<b>Zdeněk Frydl, 793 93 Brantice 339</b>		<b>IČO : 18101411</b>	
<b>Zodp.projektant:</b>	<b>Vypracoval:</b>	<b>Kreslí:</b>	
			
<b>Stavba :</b>		<b>Č.žákazky:</b>	
<b>Rekonstrukce elektroinstalace bytového domu Krnov, ul. Albrechtická č.p. 534, 532, 531, 530, 529</b>		<b>Datum:</b> 08/2017	
<b>Stavebník :</b> Město Krnov, Hlavní náměstí 96/1, 794 01 Krnov		<b>Měřička:</b>	
<b>Vykres:</b>		<b>Formát:</b> A2	
<b>ELEKTROINSTALACE - přenos energie dům č.p. 534/156</b>		<b>Č.výkr.:</b> E5	