


Schéma zasklení okna - T3

T3 - foto z ulice

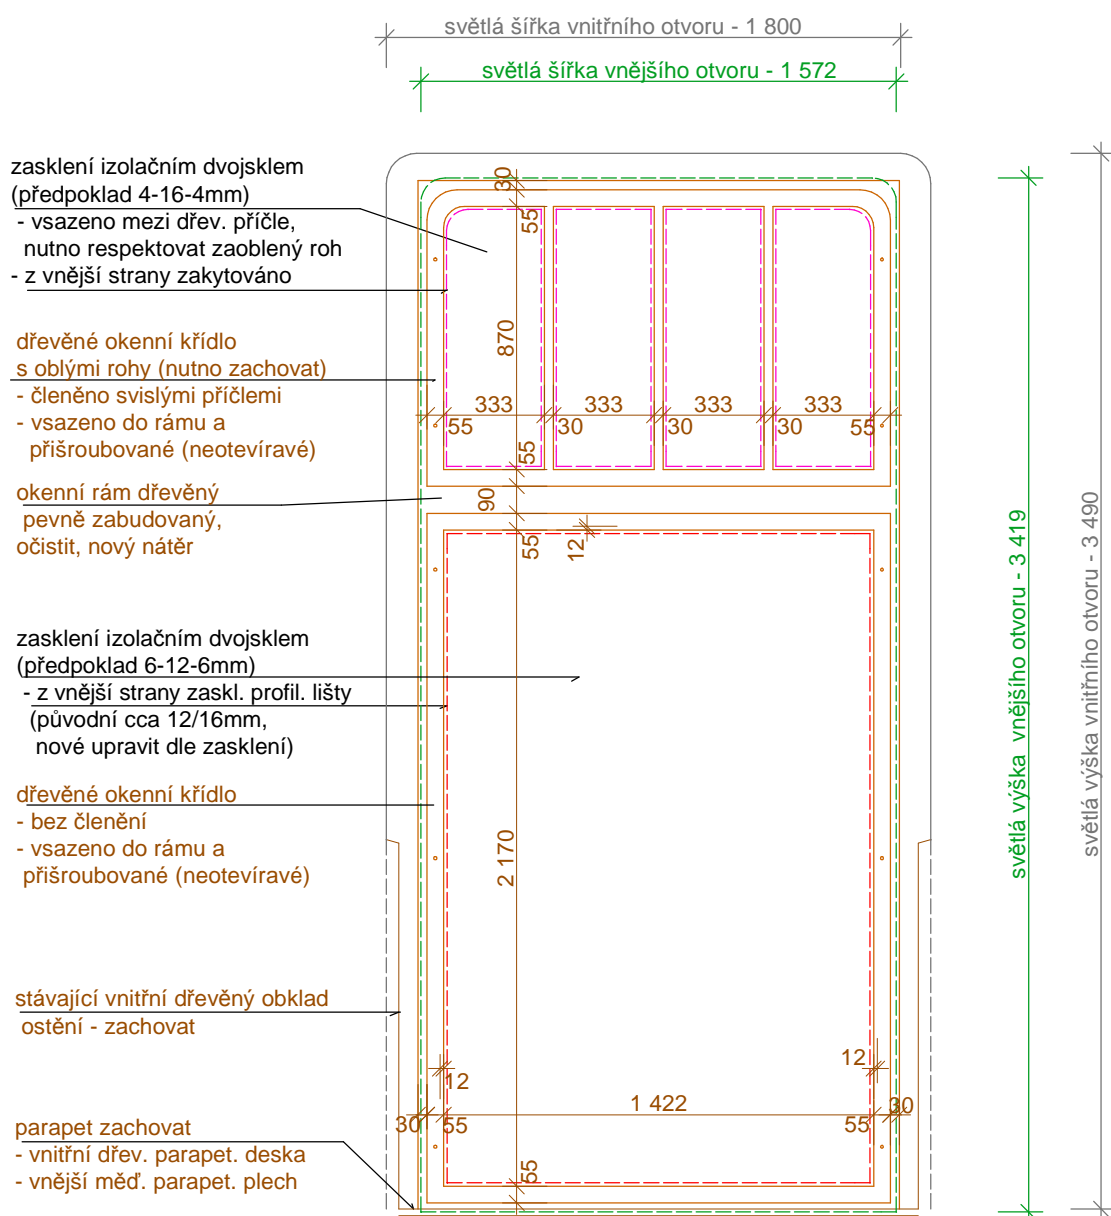

POZNÁMKY:

- rozměry skel nutno před výrobou zaměřit na stavbě
(přesná tloušťka zasklení bude upřesněna po demontáži stávajících skel, v popis jsou proto uvedeny předpokládané tloušťky dist.rámečků)
- nové zasklení izolačním dvojsklem čiré průhledné - Ug min.1,0W/m2K
Zhotovitel nového zasklení s ohledem na zachování stávajících rámu a křidel (jejich tvar a tloušťku) zaručí vhodnou kombinaci zvolených technologií a materiálu požadovaný minimální součinitel prostupu tepla (např. plnění argonem, popř. směsí argon-krypton)
- zasklení bude zajištěno dle původního řešení
- v horní části výplně bude zakytováno, (alter. nové lišty - viz prův zpráva)
- ve spodní části bude zališťováno (nové dub. lišty dle původního tvaru a odstínu, hloubka bude dle potřeby přizpůsobena novému zasklení) a utěsněno silikonem
- dle potřeby budou připasovány vsazené křídla do rámu, popř. vloženo silikon. těsnění
- všechny dřevěné profily budou očištěny a opatřeny novým nátěrem, nutno konzultovat se zástupci památkové péče
- zůstanou zachovány stávající dřevěné profily
- veškeré změny nutno odsouhlasit s investorem a zástupci památkové péče

| | | | |
|--|--|--|---------|
| PROJEKTANT | Ing. Jana Fišarová | Ing. Jana Fišarová Albrechtická 194 794 01 Křnov IČO : 451 743 77 | |
| INVESTOR | Město Křnov, Hlavní náměstí 1, 794 01 Křnov, IČ 00296139 | | |
| NÁZEV: | | DATUM: | 03/2014 |
| Městská kavárna - oprava výkladců a dveří | | MĚŘÍTKO: | 1: 25 |
| OBSAH: | | ČÍSLO VÝKRESU: | 04 |
| T3 - schéma výkladce | | | |