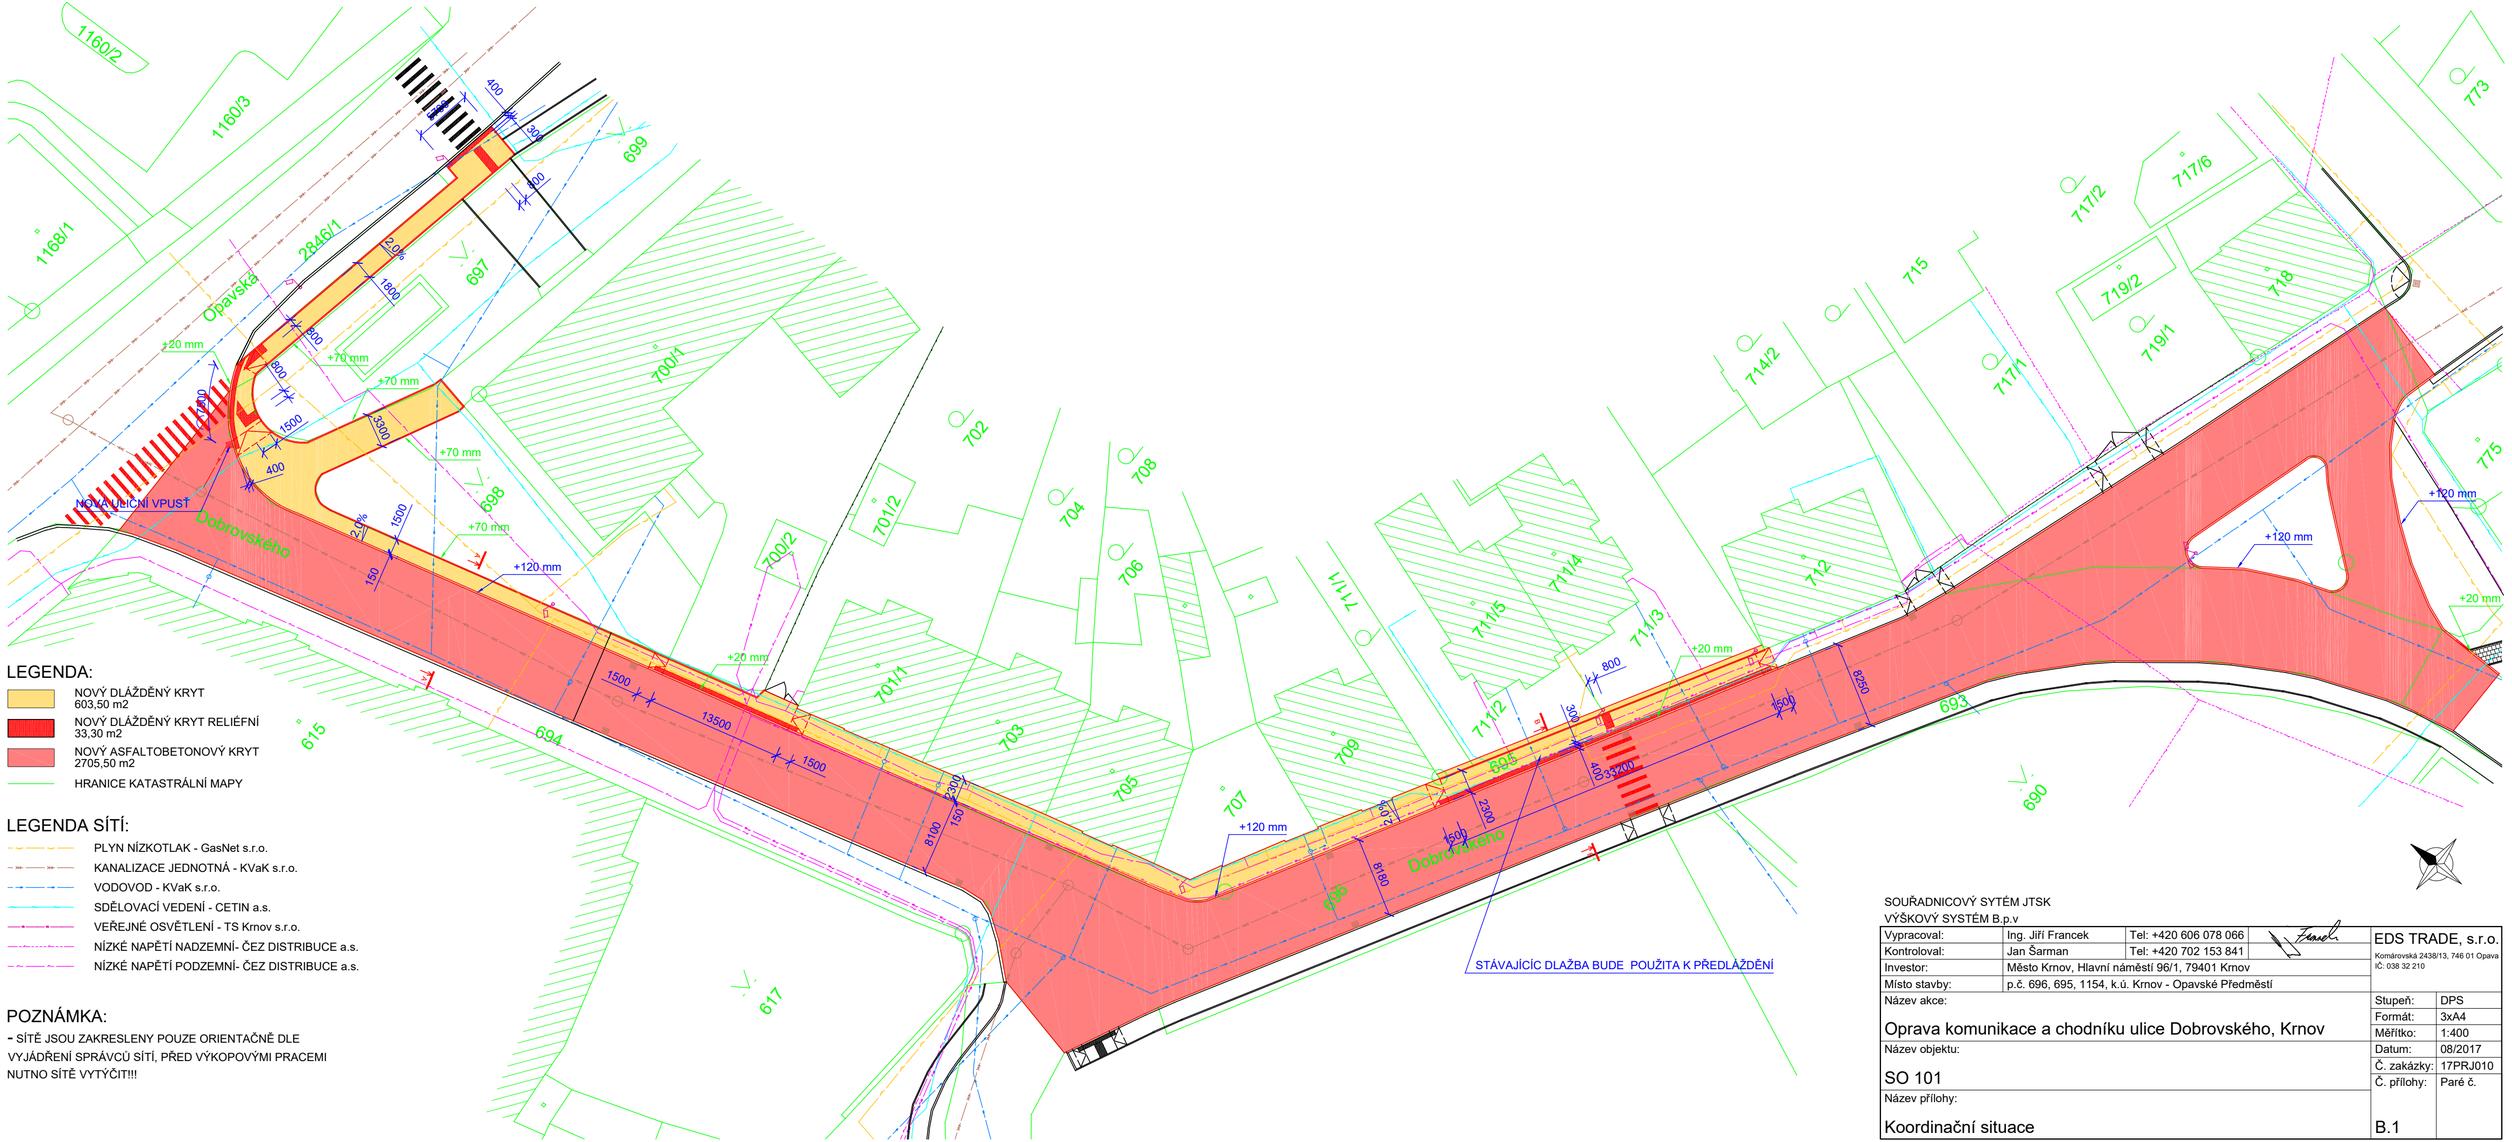

LEGENDA:

- NOVÝ DLÁŽDĚNÝ KRYT 603,50 m2
- NOVÝ DLÁŽDĚNÝ KRYT RELIÉFNÍ 33,30 m2
- NOVÝ ASFALTOBETONOVÝ KRYT 2705,50 m2
- HRANICE KATASTRÁLNÍ MAPY

LEGENDA SÍTÍ:

- PLYN NÍZKOTLAK - GasNet s.r.o.
- KANALIZACE JEDNOTNÁ - KVaK s.r.o.
- VODOVOD - KVaK s.r.o.
- SDĚLOVACÍ VEDENÍ - CETIN a.s.
- VEŘEJNÉ OSVĚTLENÍ - TS Krnov s.r.o.
- NÍZKÉ NAPĚTÍ NADZEMNÍ- ČEZ DISTRIBUCE a.s.
- NÍZKÉ NAPĚTÍ PODZEMNÍ- ČEZ DISTRIBUCE a.s.

POZNÁMKA:

- SÍTĚ JSOU ZAKRESLENY POUZE ORIENTAČNĚ DLE VYJÁDŘENÍ SPRÁVCŮ SÍTÍ, PŘED VÝKOPOVÝMI PRACEMI NUTNO SÍTĚ VYTÝČIT!!!

SOUŘADNICOVÝ SYTÉM JTSK
VÝŠKOVÝ SYSTÉM B.p.v

Vypracoval:	Ing. Jiří Francek	Tel: +420 606 078 066	EDS TRADE, s.r.o.
Kontroloval:	Jan Šarman	Tel: +420 702 153 841	Komárovská 2438/13, 746 01 Opava
Investor:	Město Krnov, Hlavní náměstí 96/1, 79401 Krnov		IČ: 038 32 210
Místo stavby:	p.č. 696, 695, 1154, k.ú. Krnov - Opavské Předměstí		

Název akce: Oprava komunikace a chodníku ulice Dobrovského, Krnov	Stupeň:	DPS
	Formát:	3xA4
	Měřítko:	1:400
Název objektu: SO 101	Datum:	08/2017
	Č. zakázky:	17PRJ010
Název přílohy: Koordinační situace	Č. přílohy:	Paré č. B.1