

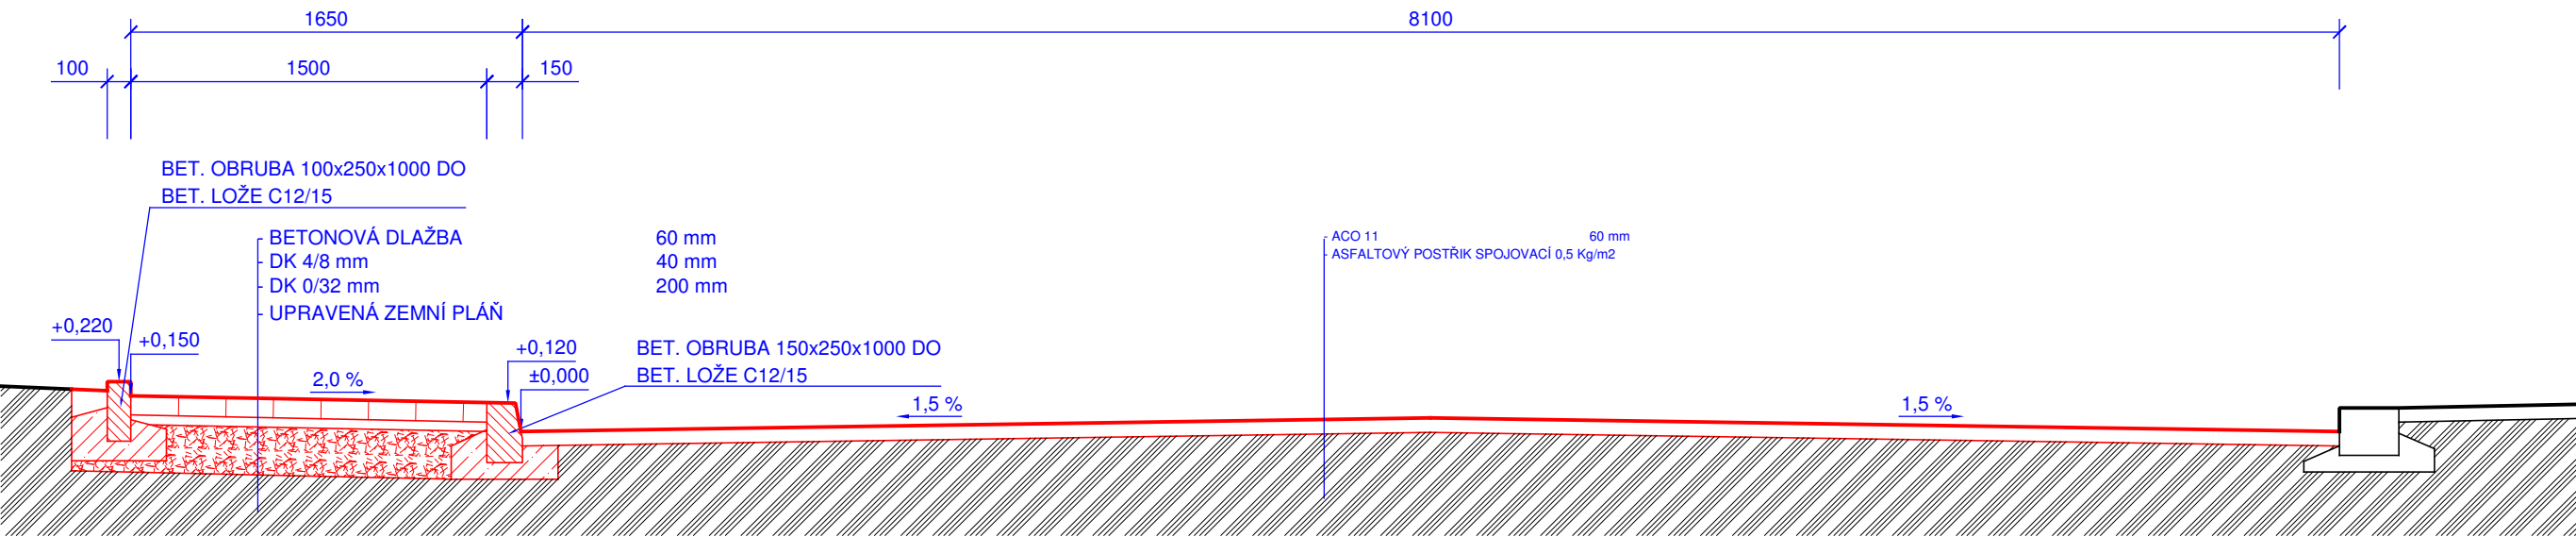
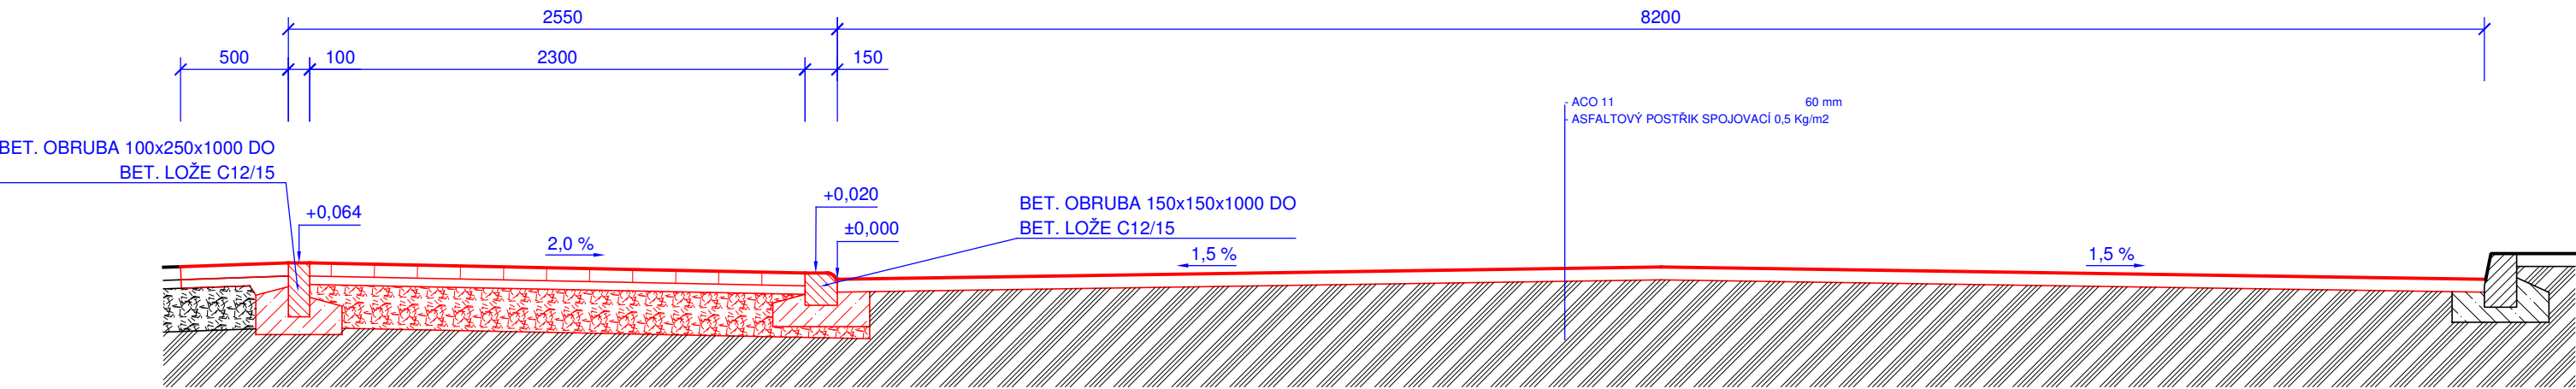


VZOROVÝ PŘÍČNÝ ŘEZ A - A' 1:30

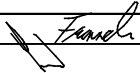

VZOROVÝ PŘÍČNÝ ŘEZ B - B' 1:30

 

SOUŘADNICOVÝ SYTÉM JTSK				EDS TRADE, s.r.o. Komárovská 2438/13, 746 01 Opava IČ: 038 32 210		
VÝŠKOVÝ SYSTÉM B.p.v						
Vypracoval:	Ing. Jiří Francek	Tel: +420 606 078 066				
Kontroloval:	Jan Šarman	Tel: +420 702 153 841				
Investor:	Město Krnov, Hlavní náměstí 96/1, 79401 Krnov			Stupeň: DPS Formát: 2xA4 Měřítka: 1:30 Datum: 08/2017 Č. zakázky: 17PRJ010 Č. přílohy: Paré č.		
Místo stavby:	p.č. 696, 695, 1154, k.ú. Krnov - Opavské Předměstí					
Název akce:				B.2		
Oprava komunikace a chodníku ulice Dobrovského, Krnov						
Název objektu:						
SO 101						
Název přílohy:				B.2		
Vzorový příčný řez A - A', B - B'						