



SITUAČNÍ VÝKRES - ZÁJMOVÉ ÚZEMÍ

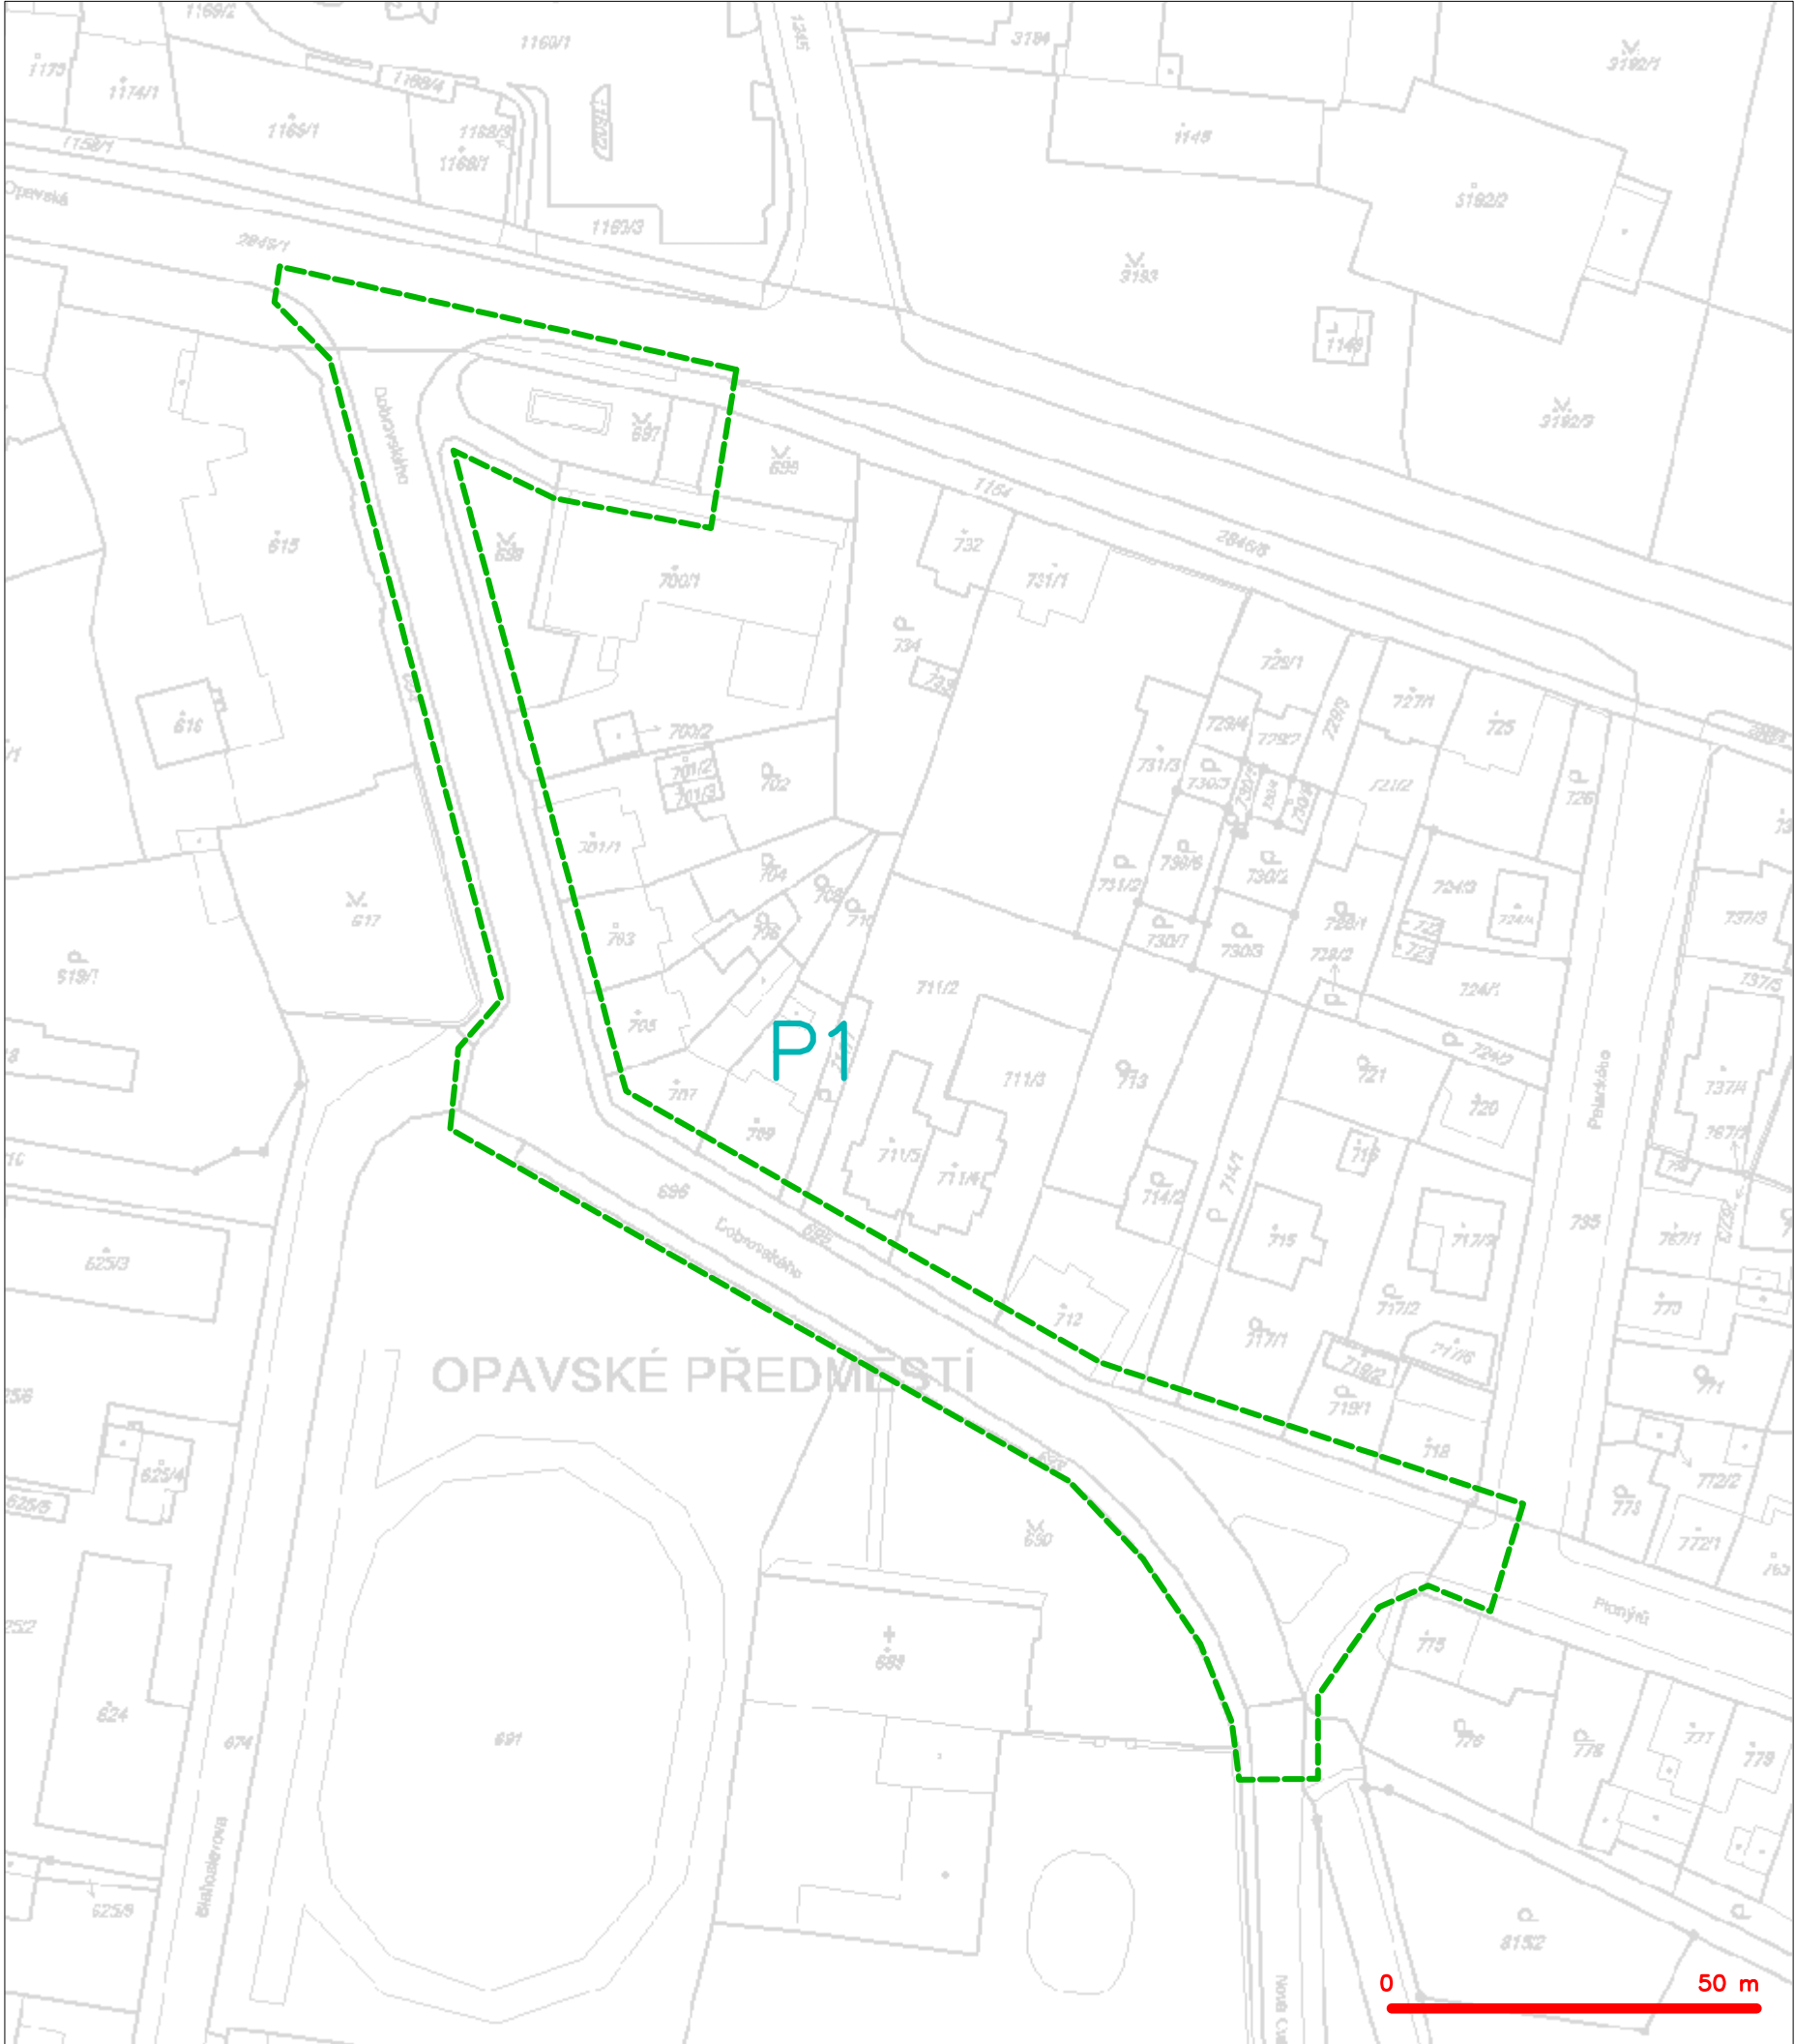

LEGENDA  
----- hranice zájmového území k vyjádření


  
Česká telekomunikační infrastruktura a.s.  
Olšanská 2681/6  
130 00 Praha 3  
DIČ: CZ04084063  
96

SITUAČNÍ VÝKRES - POLYGON 1

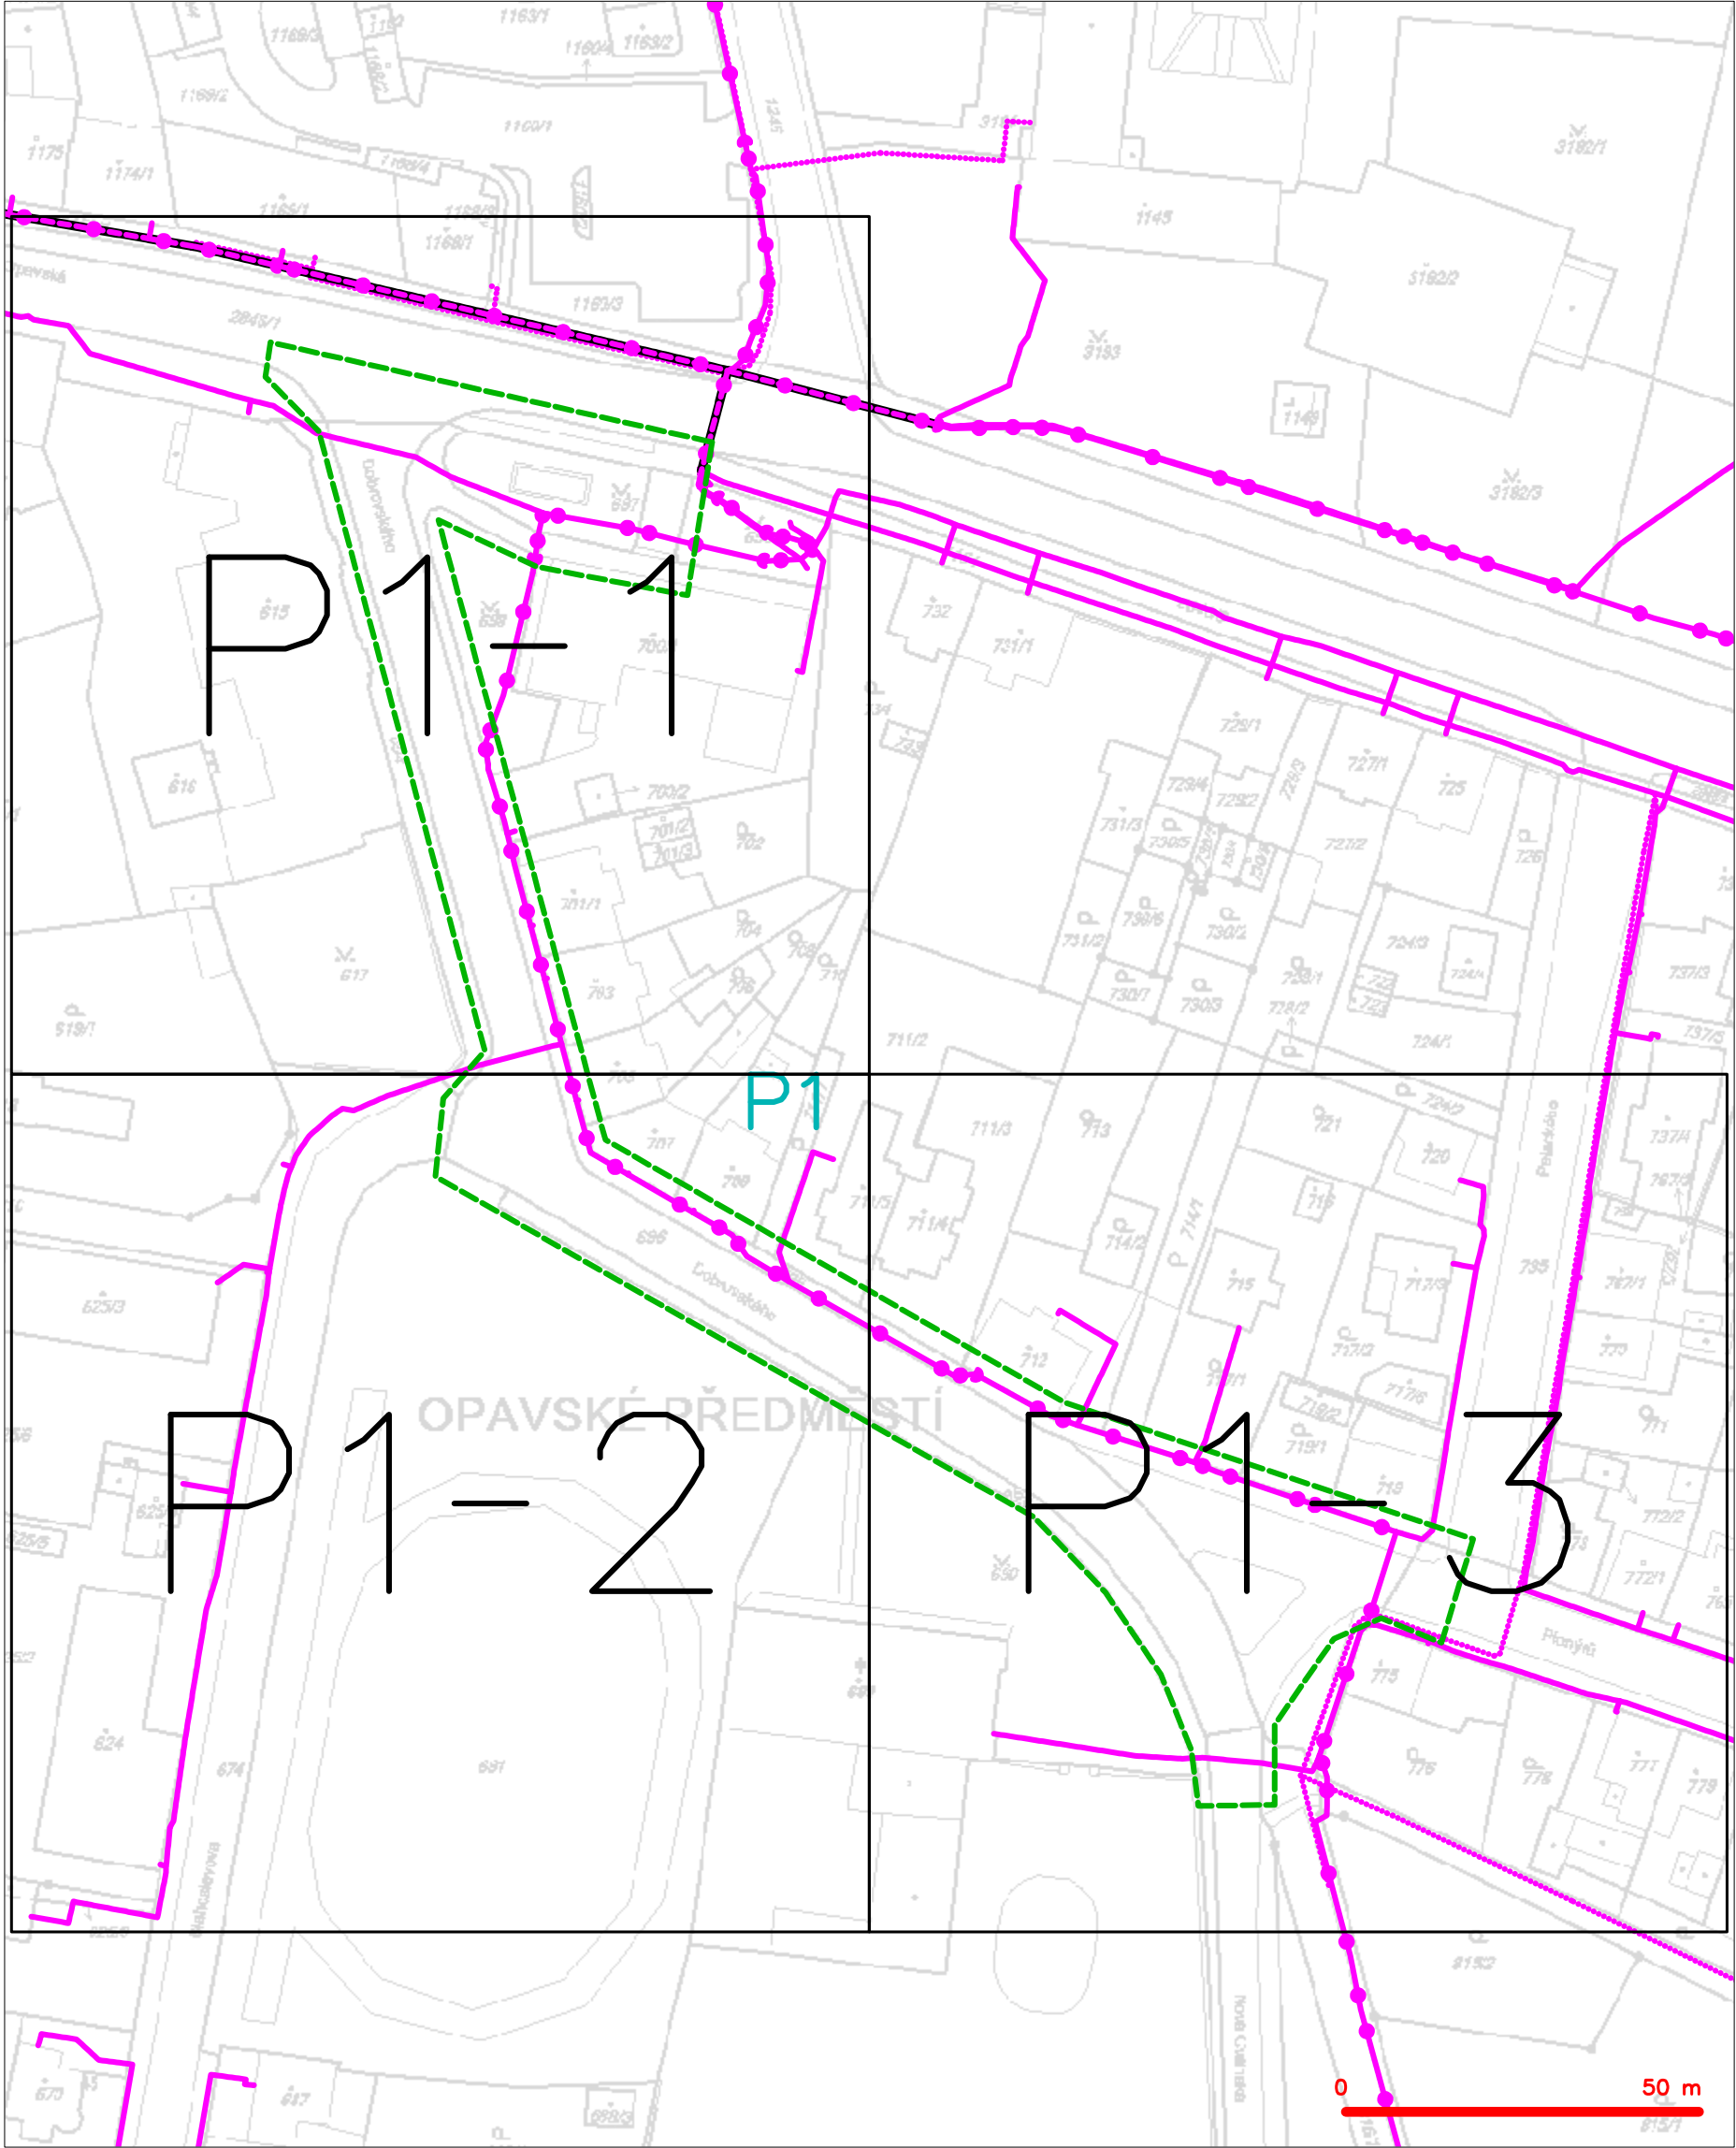

LEGENDA	
	hranice zájmového území k vyjádření
	NV přípojka, území s NV přípojkou CETIN
	zaměřený průběh metalického kabelu
	zaměřený průběh optického kabelu, HDPE trubky nebo souběh optického a metalického kabelu
	nezaměřený průběh metalického kabelu
	nadzemní síť cizí
	nezaměřený průběh optického kabelu, HDPE trubky nebo souběh optického a metalického kabelu
	radiové síť, ochranné pásmo radiové sítě
	nadzemní síť
	neprovazované síť
	podzemní síť cizí
	síť s NV
	kolektor, kabelovod


SITUAČNÍ VÝKRES - POLYGON 1, list kladu P1-1

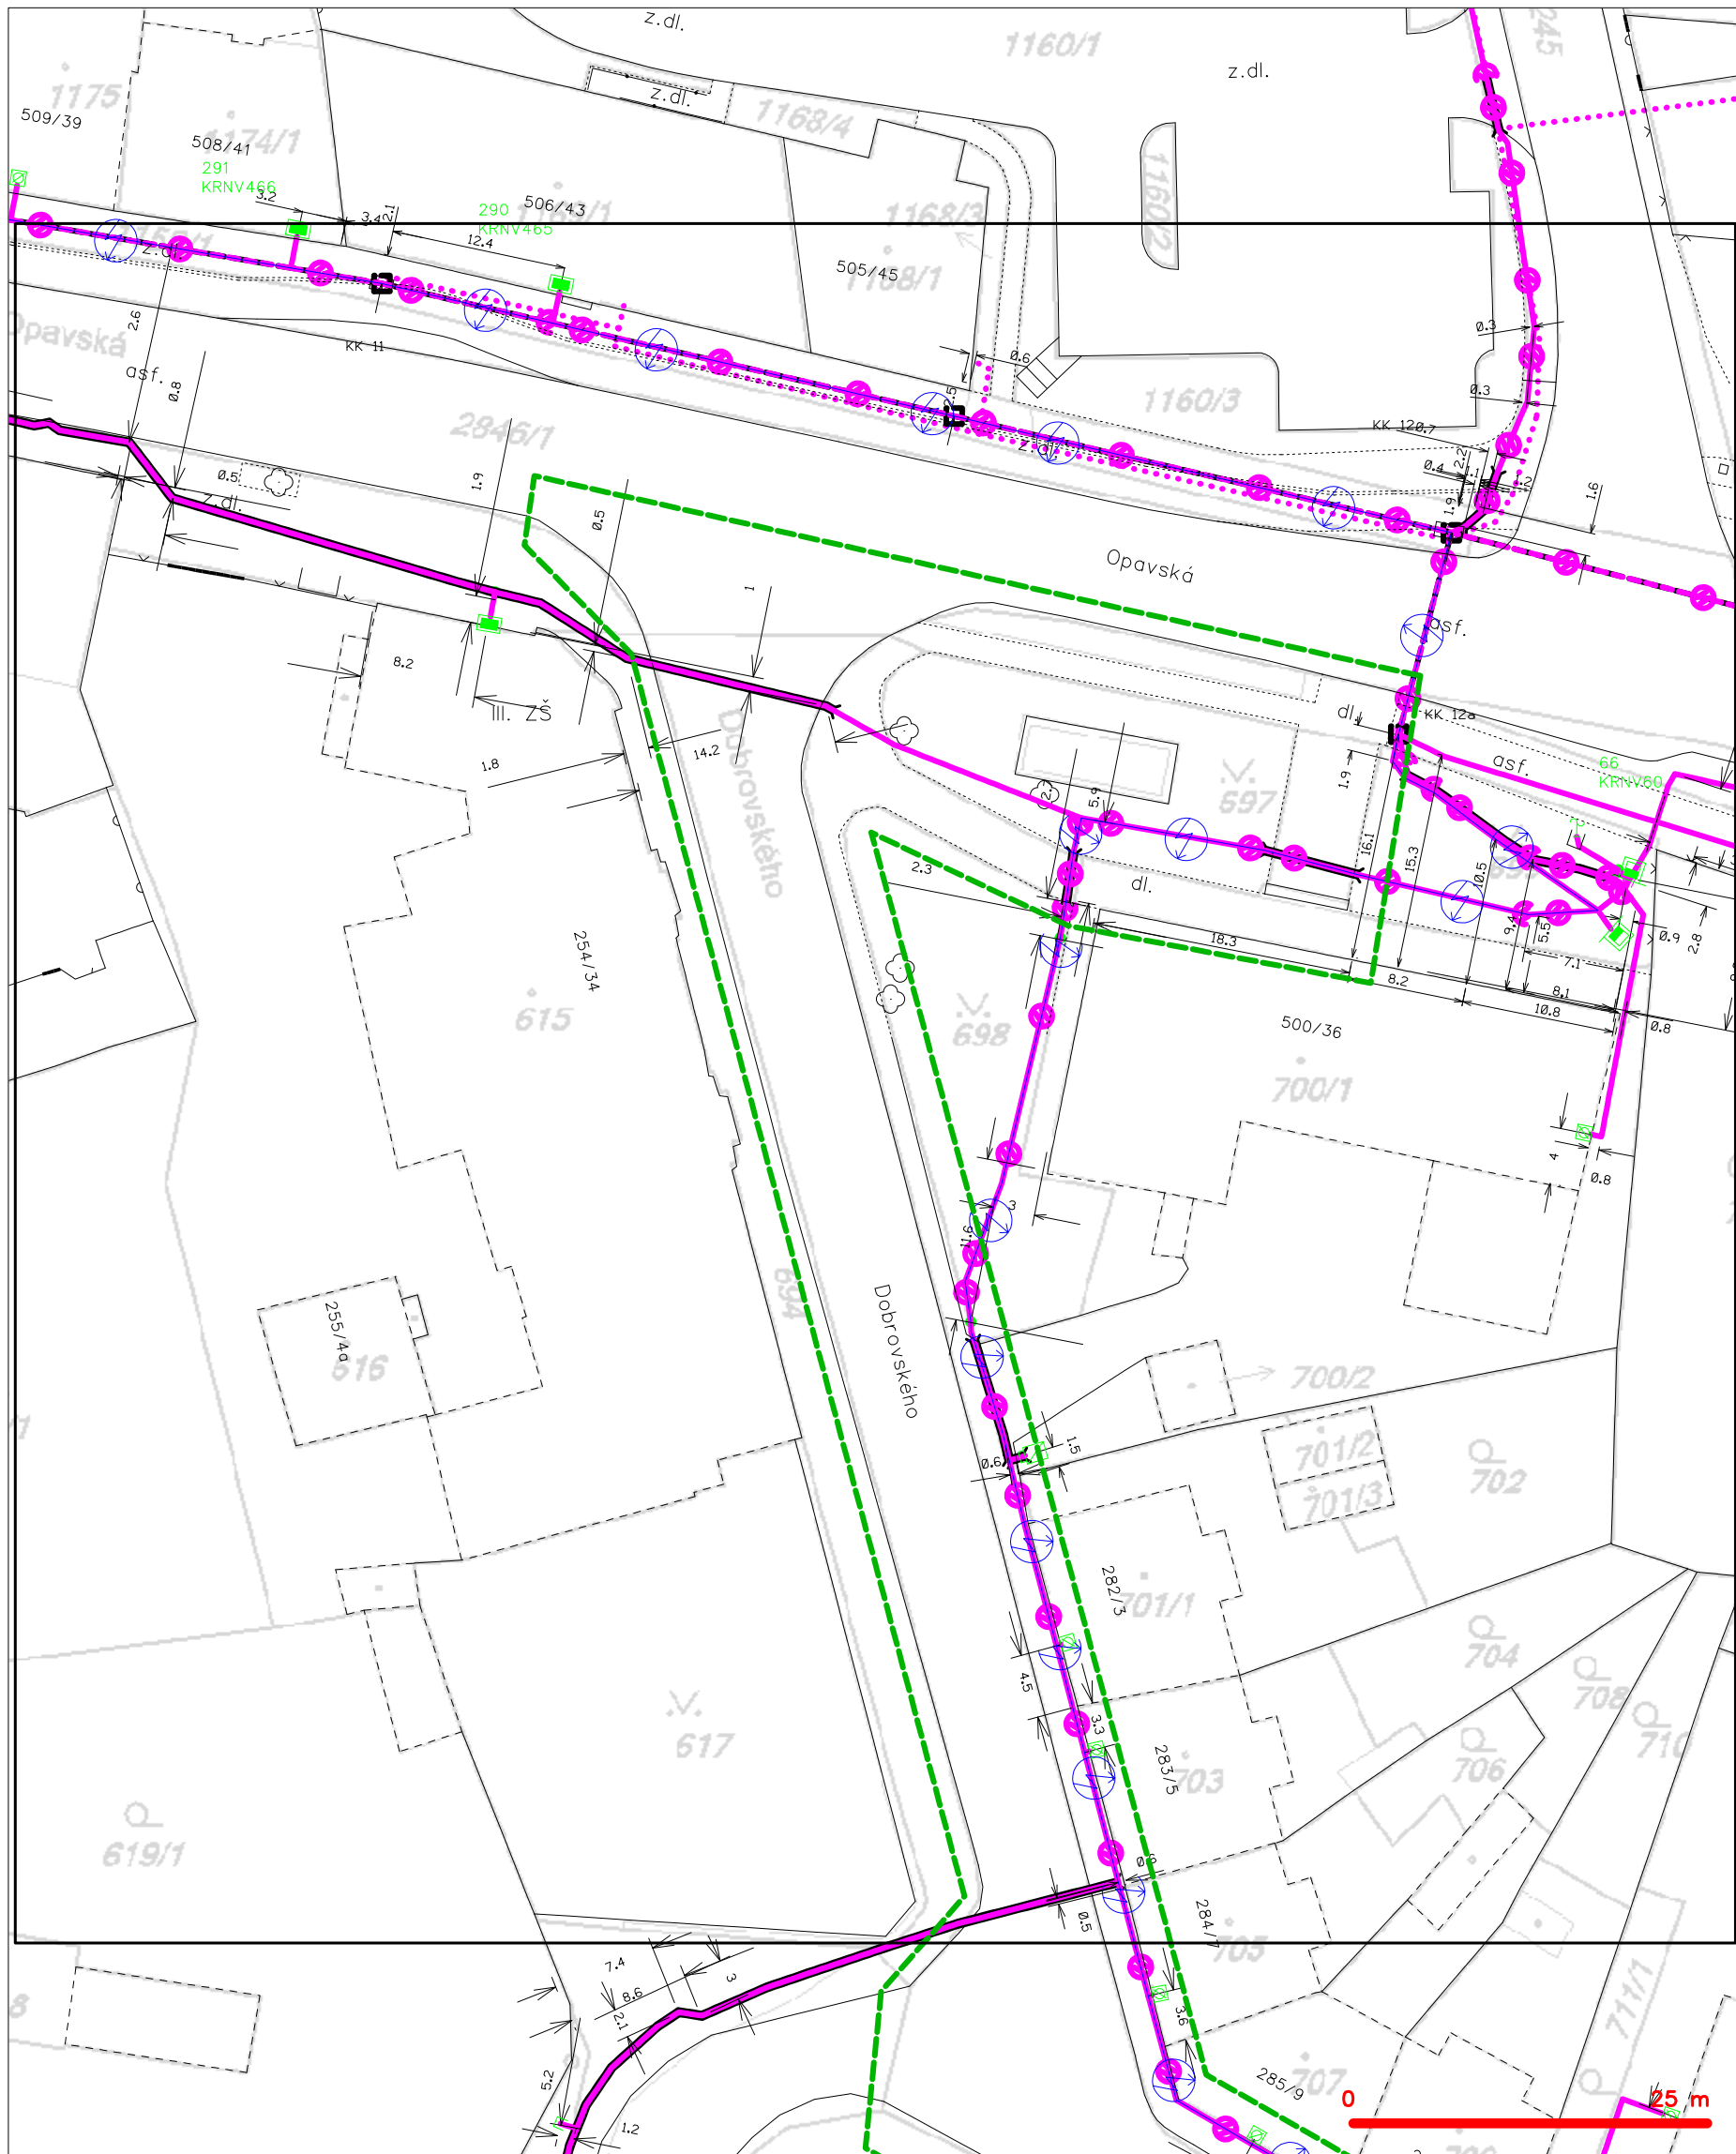

LEGENDA

- |   |   |
|---|---|
| --- hranice zájmového území k vyjádření           | --- nezaměřený průběh optického kabelu, HDPE trubky |
| --- NV přípojka, území s NV přípojkou CETIN       | --- nebo souběh optického a metalického kabelu      |
| --- zaměřený průběh metalického kabelu            | --- radiové sítě, ochranné pásmo radiové sítě       |
| --- zaměřený průběh optického kabelu, HDPE trubky | --- nadzemní sítě                                   |
| --- nebo souběh optického a metalického kabelu    | --- neprovozované sítě                              |
| --- nezaměřený průběh metalického kabelu          | --- podzemní sítě cizí                              |
| --- nadzemní sítě cizí                            | --- síť s NV  |
|   | --- kolektor, kabelovod                             |

SITUAČNÍ VÝKRES - POLYGON 1, list kladu P1-2

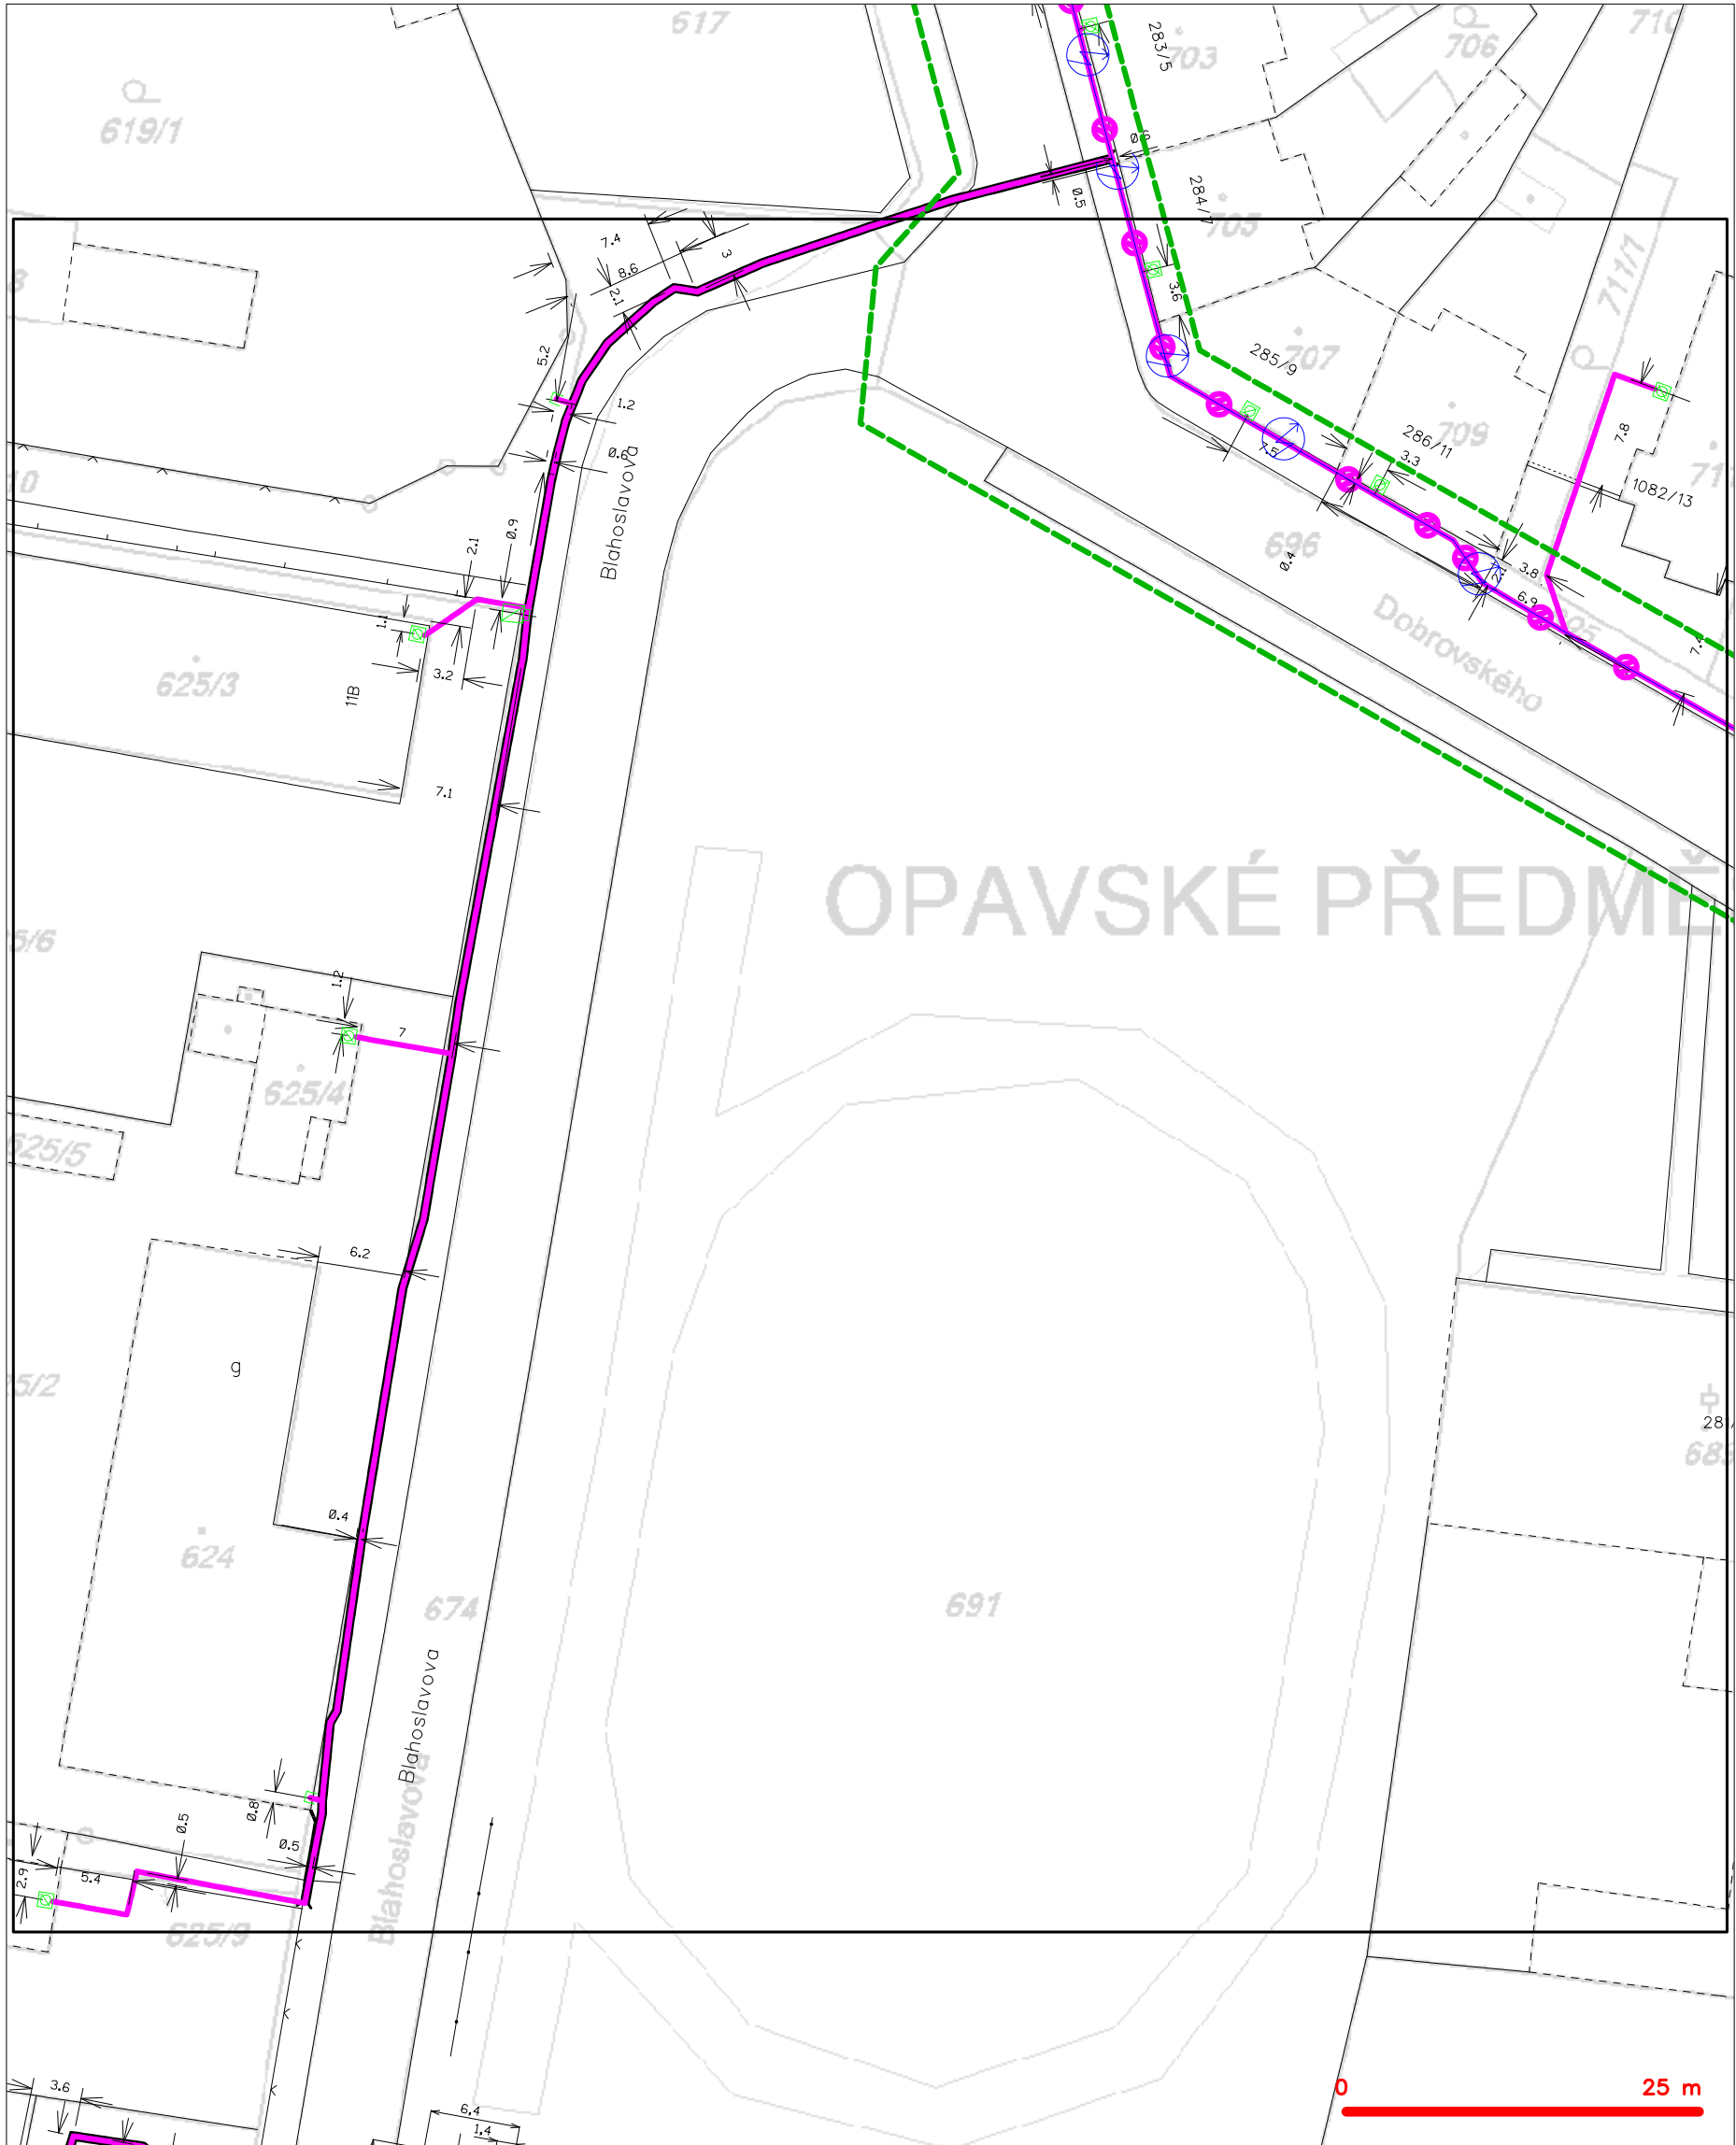


LEGENDA

- |   |   |   |   |
|---|---|---|---|
| --- (green dashed line)                         | hranice zájmového území k vyjádření           | --- (dashed line with circle and cross) | nezaměřený průběh optického kabelu, HDPE trubky |
| --- (blue dashed line)                          | NV přípojka, území s NV přípojkou CETIN       | --- (dashed line with circle and cross) | nebo souběh optického a metalického kabelu      |
| --- (solid magenta line)                        | zaměřený průběh metalického kabelu            | --- (dashed line with circle and cross) | radiové sítě, ochranné pásmo radiové sítě       |
| --- (solid magenta line with circle and cross)  | zaměřený průběh optického kabelu, HDPE trubky | --- (dashed line with circle and cross) | nadzemní sítě                                   |
| --- (dashed magenta line with circle and cross) | nebo souběh optického a metalického kabelu    | --- (dashed line with circle and cross) | neprovázané sítě                                |
| --- (dashed magenta line with circle and cross) | nezaměřený průběh metalického kabelu          | --- (dashed line with circle and cross) | podzemní sítě cizí                              |
| --- (dashed magenta line with circle and cross) | nadzemní sítě cizí                            | --- (dashed line with circle and cross) | sítě s NV                                       |
|   |   | --- (dashed line with circle and cross) | kojektor, kabelovod                             |



SITUAČNÍ VÝKRES - POLYGON 1, list kladu P1-3

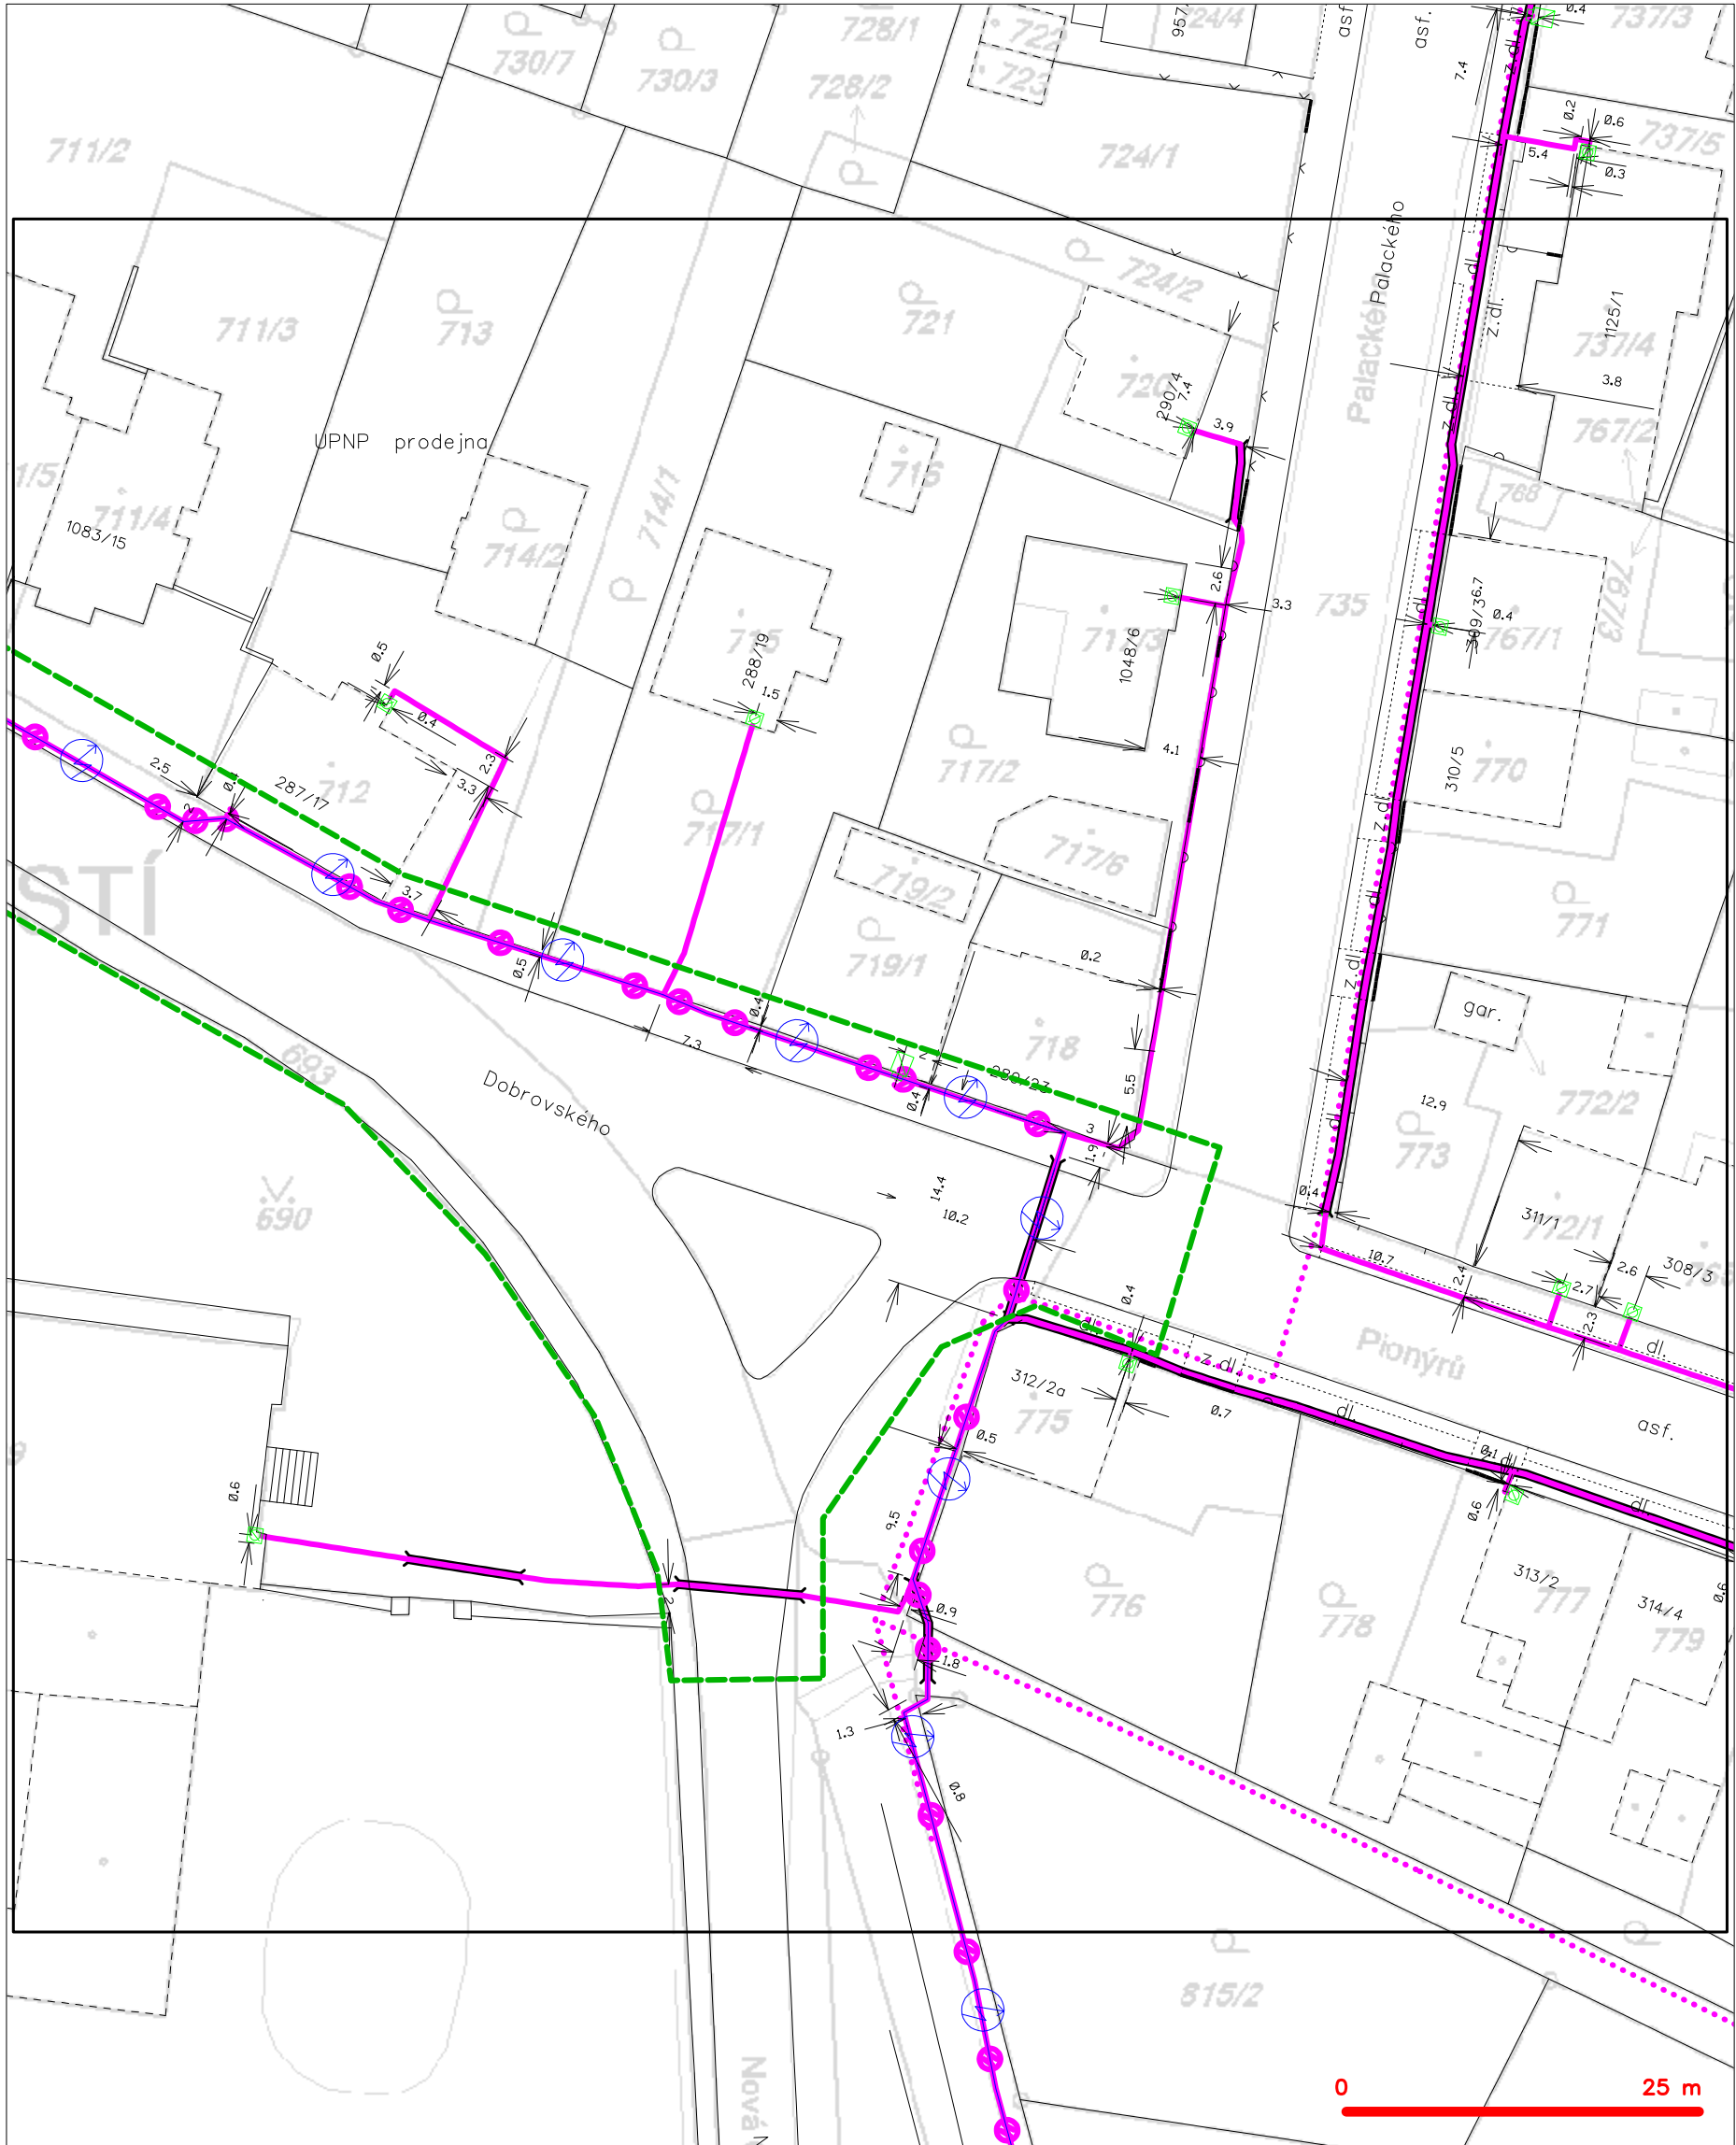

LEGENDA

- |   |   |   |   |
|---|---|---|---|
| — | hranice zájmového území k vyjádření           | — | nezaměřený průběh optického kabelu, HDPE trubky |
| — | NV přípojka, území s NV přípojkou CETIN       | — | nebo souběh optického a metalického kabelu      |
| — | zaměřený průběh metalického kabelu            | — | radiové sítě, ochranné pásmo radiové sítě       |
| — | zaměřený průběh optického kabelu, HDPE trubky | — | nadzemní sítě                                   |
| — | nebo souběh optického a metalického kabelu    | — | neprovazované sítě                              |
| — | nezaměřený průběh metalického kabelu          | — | podzemní sítě cizí                              |
| — | nadzemní sítě cizí                            | — | sítě s NV                                       |
|   |   | — | — kolektor, kabelovod                           |