



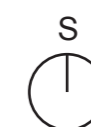
OTEVŘENÁ URBANISTICKO -
ARCHITEKTONICKÁ DVOUFÁZOVÁ
SOUTĚŽ „HLAVNÍ NÁMĚSTÍ V KRNOVĚ“

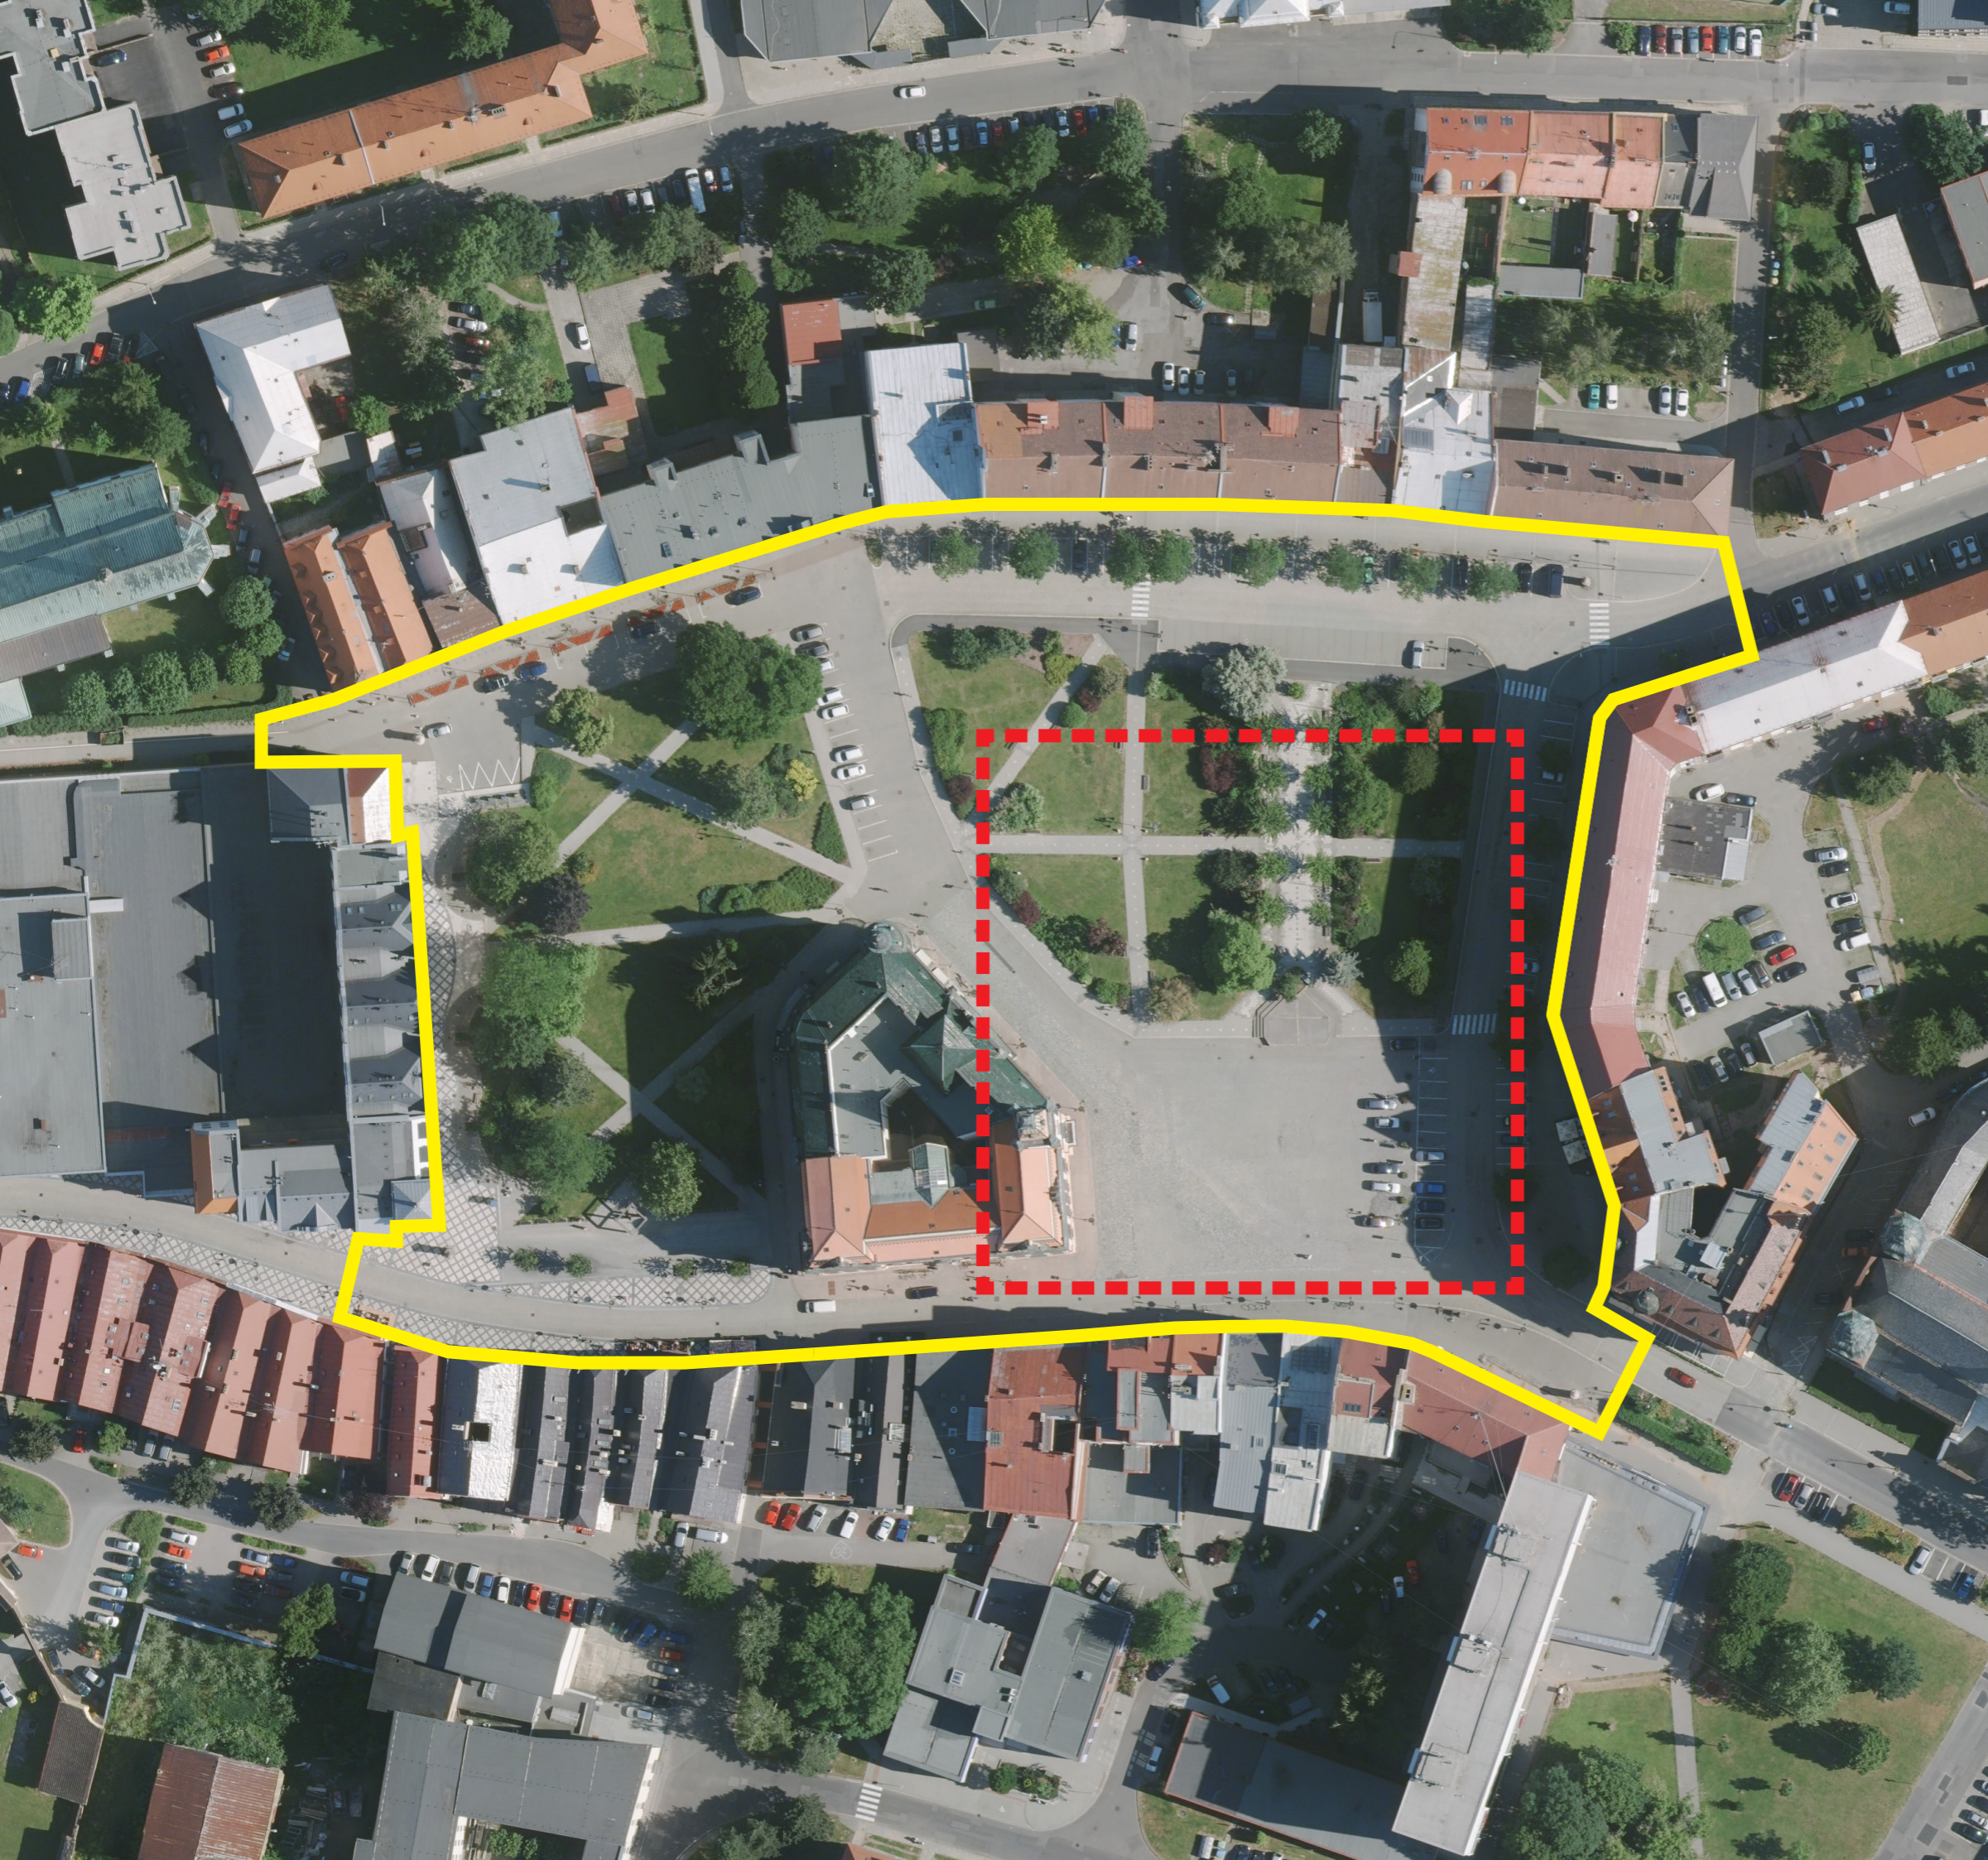

P.2 Hranice řešeného území

 Hranice řešeného území - I.fáze

 Orientační řešené území - II.fáze,
přesná hranice bude určena
ve výzvě pro účast do II. fáze



M 1:1000

0 10 50 m