
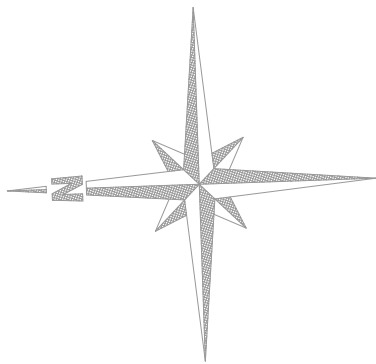


RG - rozváděč garáže

Provedení do zdi , IP43, pro min. 20M

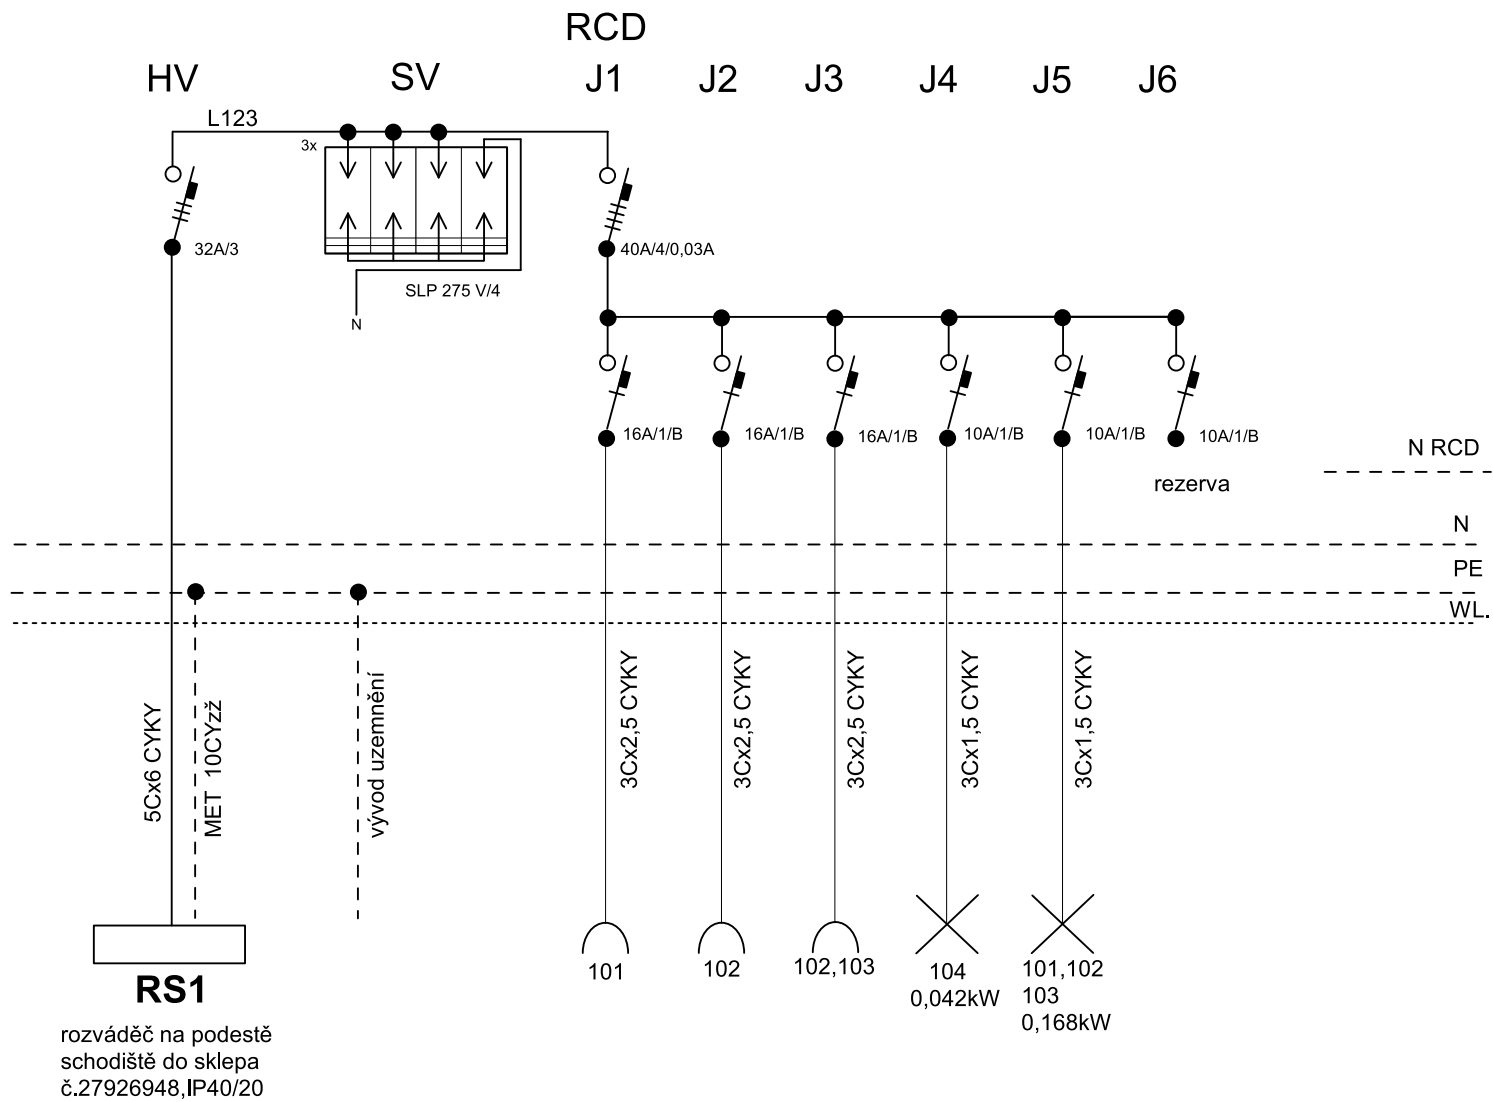

ČM + účel místnosti	Ochrana dle ČSN 332000-4-41 ed.2	Prostředí dle ČSN 332000-5-51 ed.3	Osvětlení dle ČSN EN 12464-1
101 - garáž	TN - S + RCD	AA5,AB5,AD1,BA1,CA1,CB1	100 lx
102 - garáž	TN - S + RCD	AA5,AB5,AD1,BA1,CA1,CB1	100 lx
103 - stání	TN - S + RCD	AA5,AB5,AD1,BA1,CA1,CB1	100 lx
104 - venek	TN - S + RCD	AA7,AB7,AD3,BA1,CA1,CB1	50 lx


	spínač fazení č.1,10A/250V AC, 3558A-06940B, IP44, Tango
	spínač fazení č.6,10A/250V AC, 3558A-06940B, IP44, Tango
	zásuvka v provedení IP44
	LA - světlo fy ..., LED přisazené, IP65, 1275x84x100mm, 21W, 2700lm,3000K
	LB - světlo fy..., LED přisazené s integrovaným modulem SM, IP44, 850mm, 4000K, d=300mm
	krabice KU68, KP dle potřeby

Veškerý rozvod bude provedený ve zdi a v dutinách stěn a stropů . Parapet vypínačů P-0,9 a zásuvek P-0,5m. Zásuvky pro vrata na stropě (nebo dle dodané technologie vrat) Vysvětlivka : P0,9 = parapet 0,9m, tzn. 0,9m od země po krabiciu.

MET - hlavní přípojnice pospojování , provést řádné popisy  
SEBT - doplňující pospojování , provést řádné popisy

Ostatní viz technická zpráva.

uložení kabelu v zemi ŘEZ A - Á

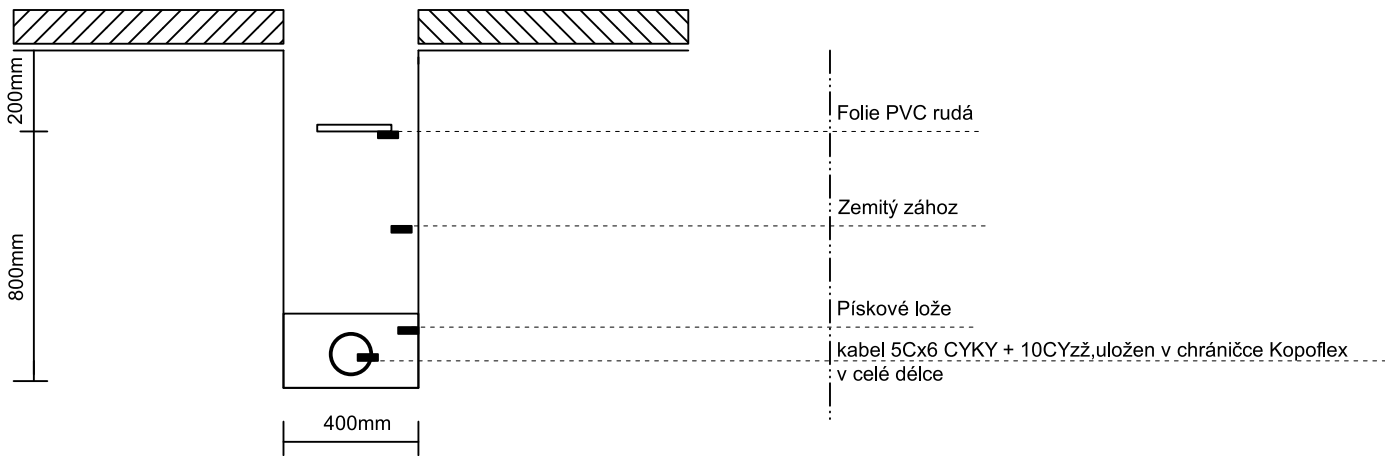

NAPÁJENÍ :	3x240/400V + PE + N, 50Hz AC		
OCHRANA :	automatické odpojení od zdroje TN-C, TN-S		
Zdeněk Frýdl, 793 93 Brantice 339		IČO : 18101411	
Zodp.projektant:	Ing. Jana Fišarová	Vypracoval:	Kreslil:
Investor:		Město Křov, Hlavní náměstí 96/1, 794 01 Křov	
Datum:		07/2017	
Název akce:		Garáže Městské policie Křov, parc.č. 1266 k.ú. Opavské Předměstí	
Měřítko:		1 : 50	
Formát:		A2	
Výkres:		ELEKTROINSTALACE - Montážní schéma objektu	
Č.výkř.:		E1	