



DATIL NAPOJENÍ PŘÍČKY NA OBVODOVOU KONSTRUKCI

DETAIL D3 POHYBLIVÉ NAPOJENÍ

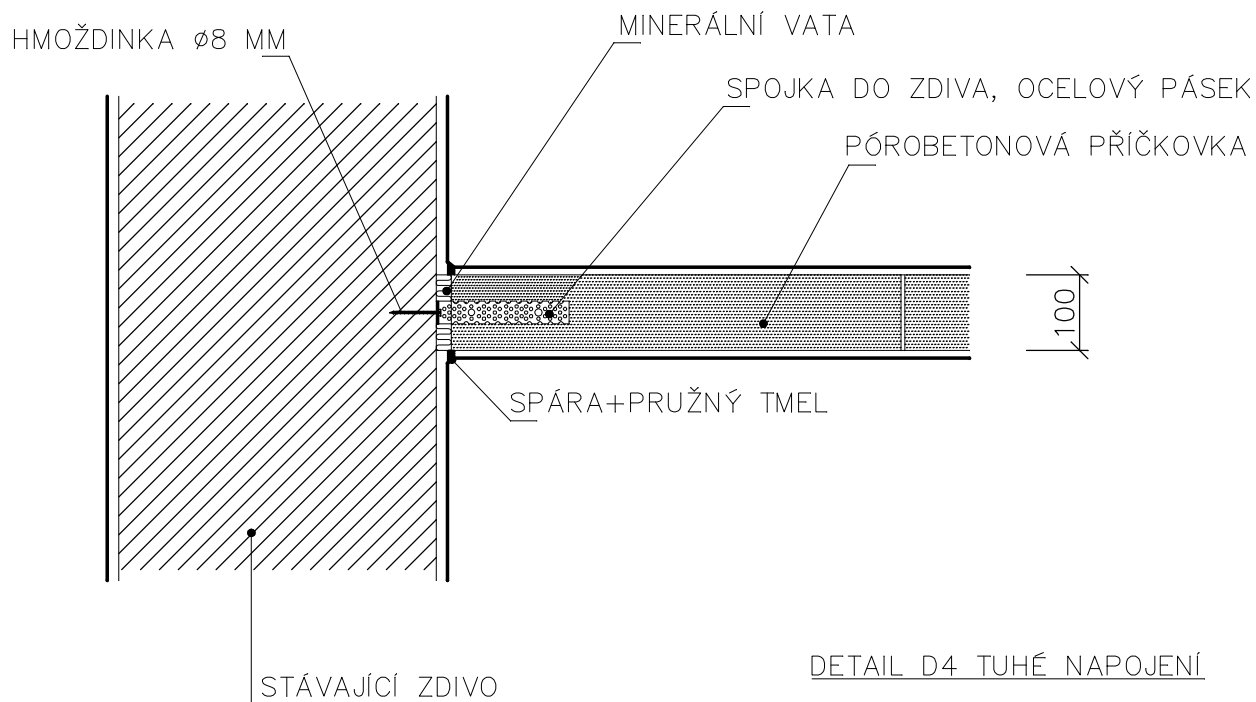

DETAIL D4 TUHÉ NAPOJENÍ

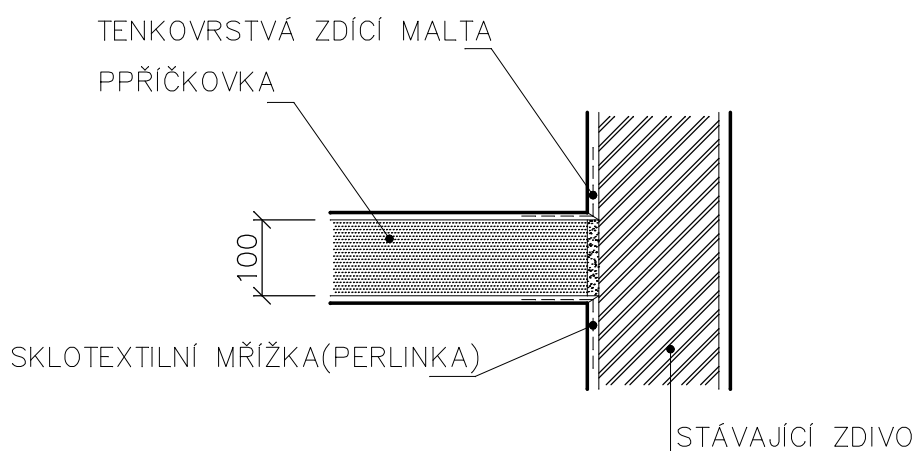

Zodp. projektant:	JIŘÍ FRANC		
Projektant:	ING.MARTINA ŠVECOVÁ		
Vypracoval:	ING.MARTINA ŠVECOVÁ		
Místo stavby: KRNOV	Datum: KVĚTEN 2013		
Stavebník: MĚSTO KRNOV, HLAVNÍ NÁM. 1, KRNOV			
REKONSTRUKCE BYTU V DOMĚ ZÁMECKÉ NÁM. Č.P.16			
			Stupeň projektu: DPS
			Měřítko: 1:10
			Formát: A4
Obsah: DETAIL D3, D4 NAPOJENÍ PŘÍČKY NA OBVODOVOU KONSTRUKCI	Paré:	Výkres číslo: D-05	
Díl: D - DOKUMENTACE STAVEBNÍCH OBJEKTŮ			