


# ČÁSTEČNÝ ŘEZ A-A BYTEM VE 2NP

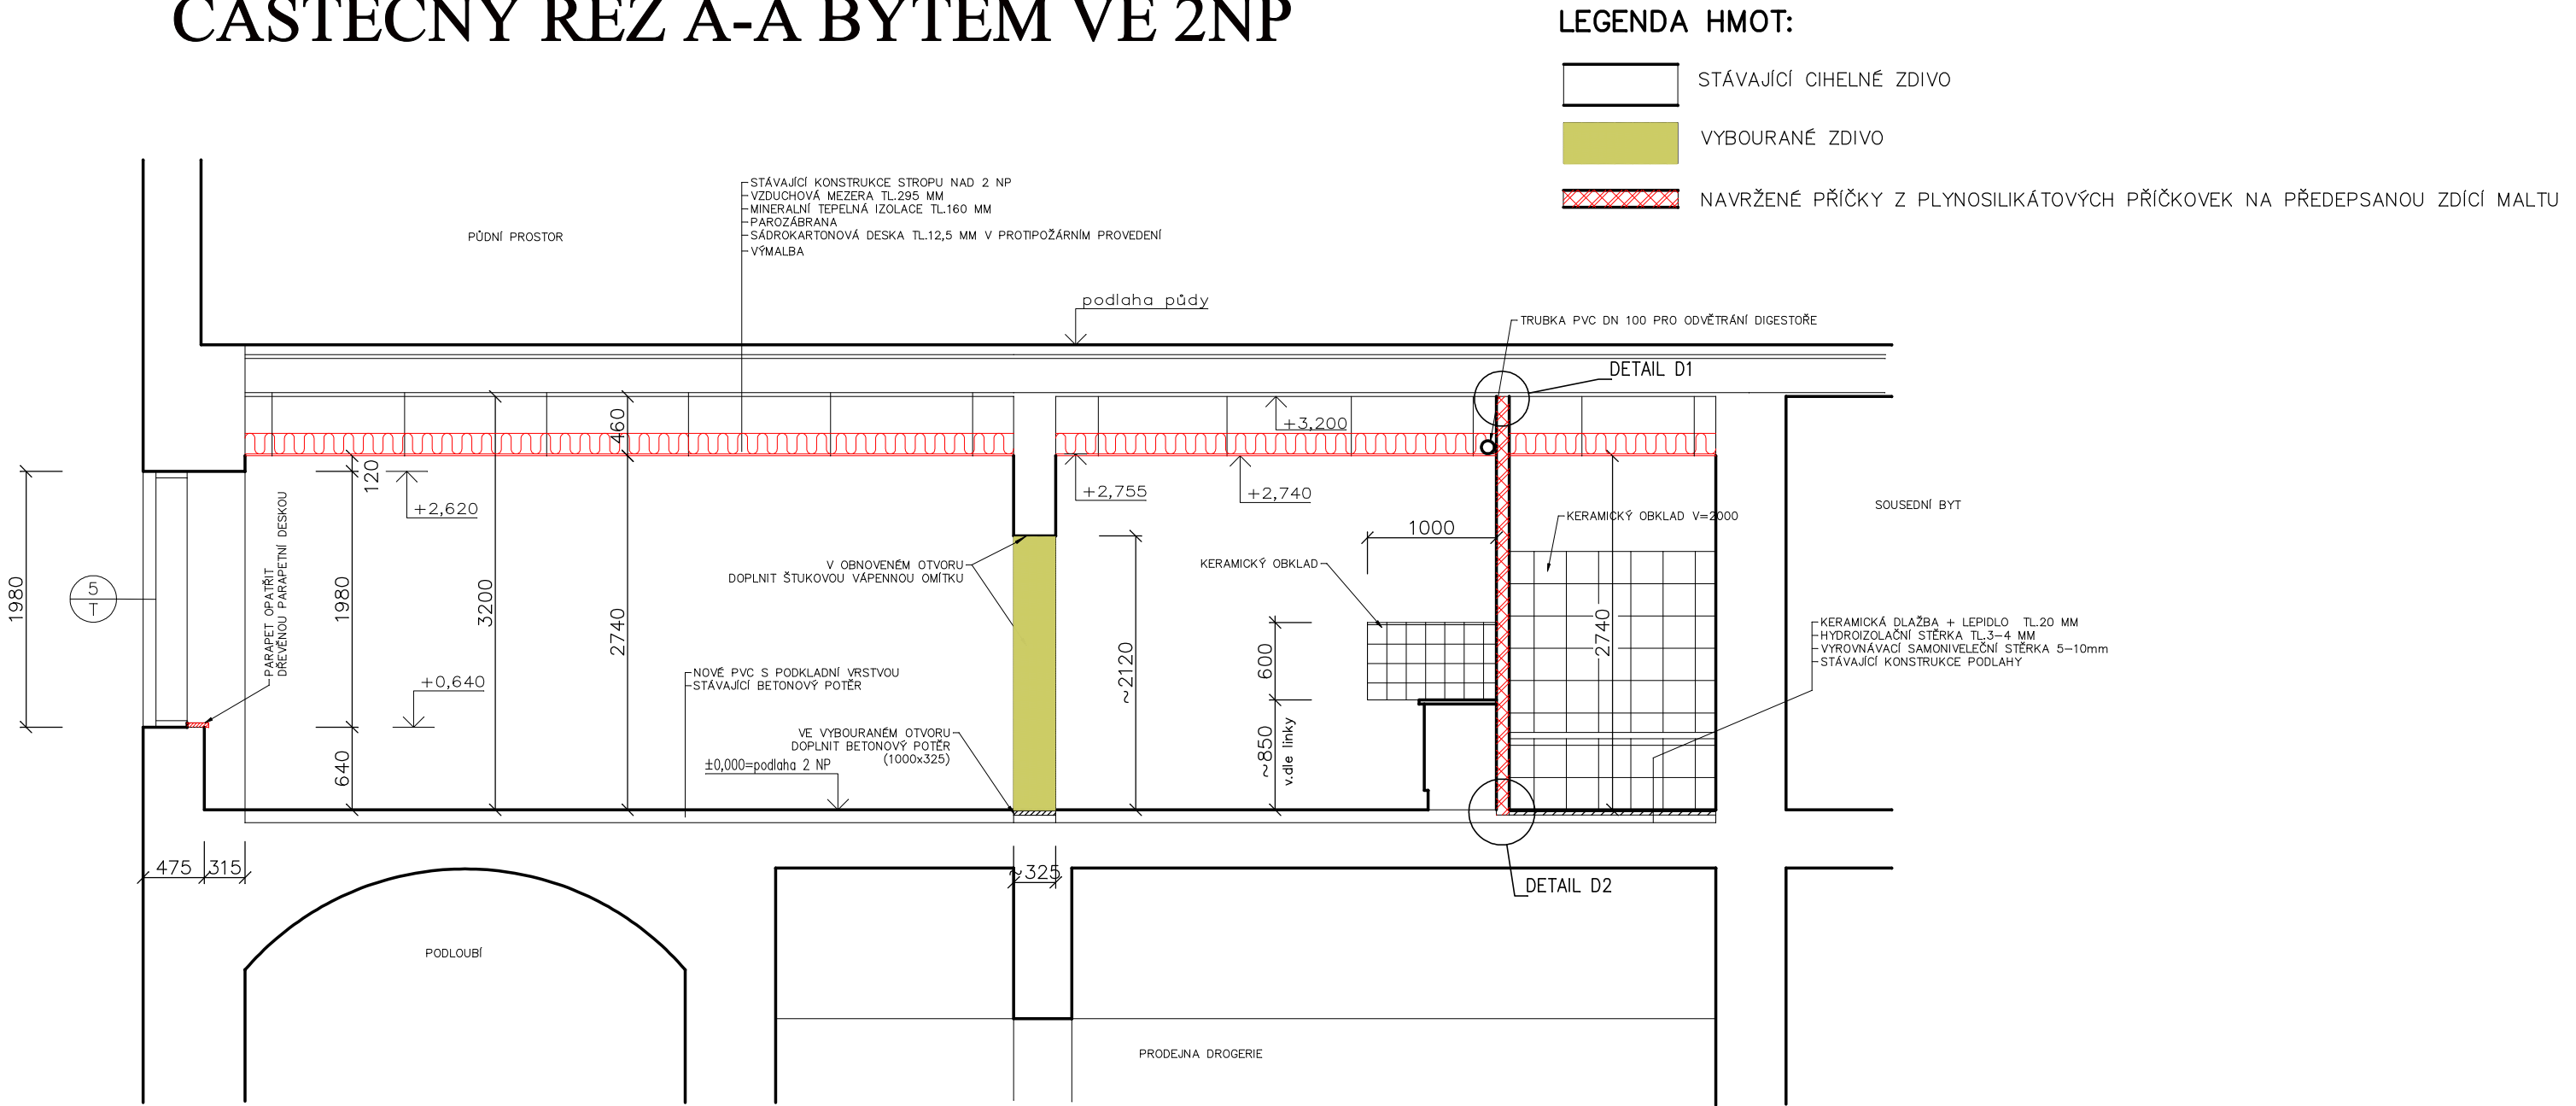

## ±0.000=ÚROVEŇ PODLAHY BYTU

Zodp. projektant:	JIŘÍ FRANC			
Projektant:	ING.MARTINA ŠVECOVÁ			
Vypracoval:	ING.MARTINA ŠVECOVÁ			
Místo stavby:	KRNOV	Datum:	KVĚTEN 2013	
Stavebník: MĚSTO KRNOV, HLAVNÍ NÁM. 1, KRNOV				
REKONSTRUKCE BYTU V DOMĚ ZÁMECKÉ NÁM. Č.P.16			Stupeň projektu:	DPS
			Měřítko:	1:50
			Formát:	A3
Obsah: ČÁSTEČNÝ ŘEZ A-A BYTEM VE 2NP			Paré:	Výkres číslo:
Díl: D - DOKUMENTACE STAVEBNÍCH OBJEKTŮ				D-03