


J4J5J6J7J8J9J10J11J12

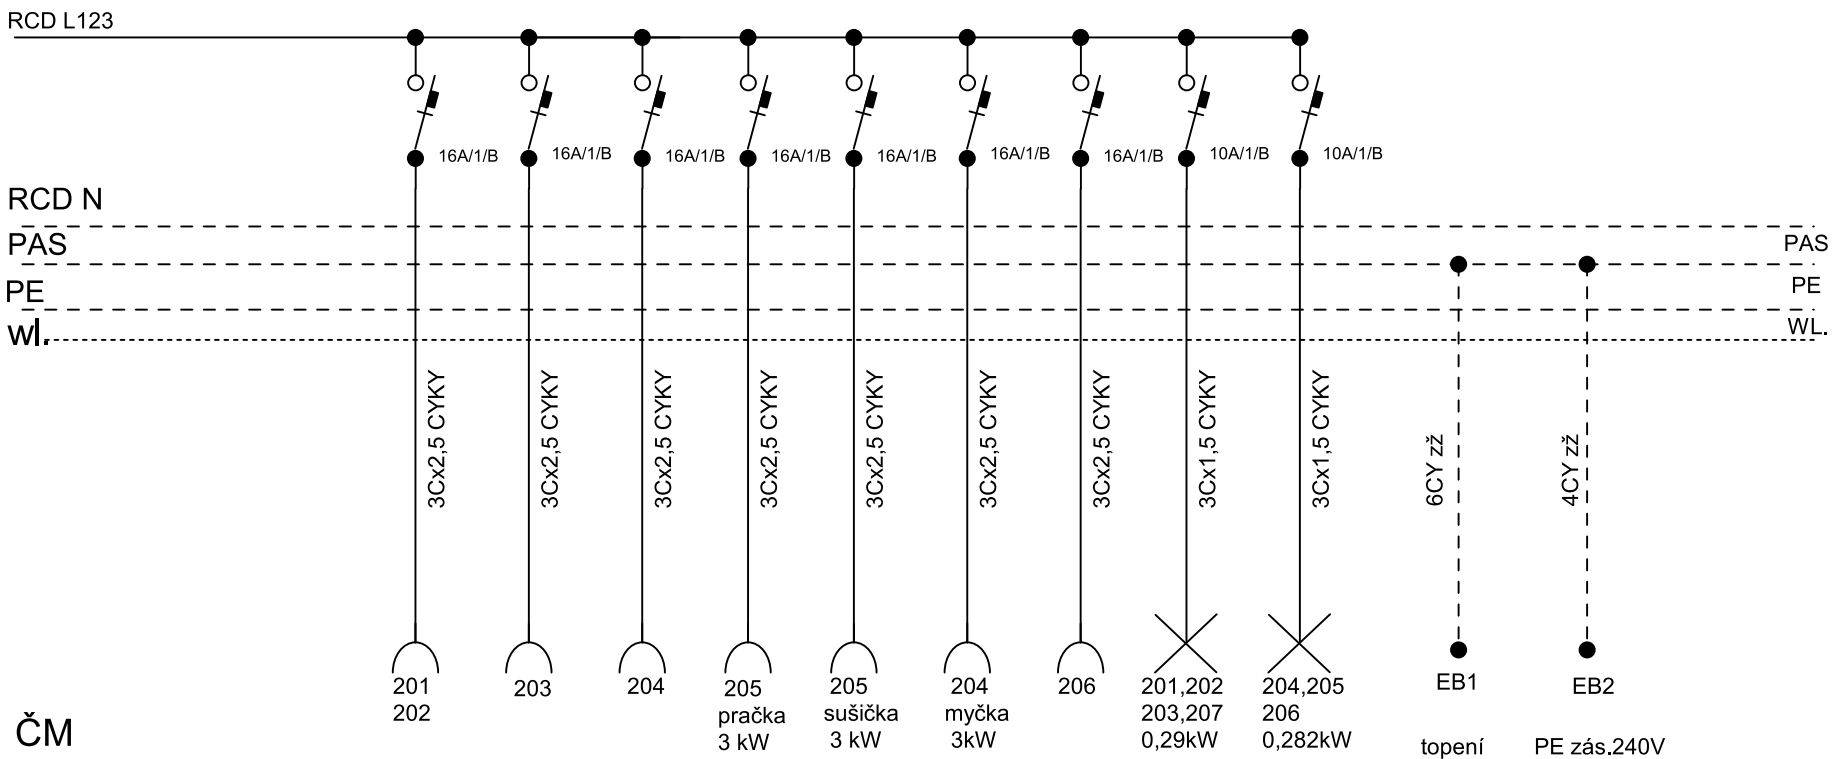

ČM
číslo místnosti

Zdeněk Frýdl, 793 93 Brantice 339			IČO : 18101411		
Zodp.projektant:		Vypracoval:		Kreslil:	
					
Investor: Město Krnov, Hlavní náměstí 1, 794 01 Krnov					
Datum: 6/2011					
Měřitko:					
Formát: A4					
Výkres: ELEKTROINSTALACE - RB obvodové schéma					
Č.výkr.: D.1.4.4.3					

NAPÁJENÍ: 3x240/400V+PE+N, AC 50Hz

OCHRANA:automatické odpojení od zdroje TN-C, TN-C-S