


ŘEZ A-A'

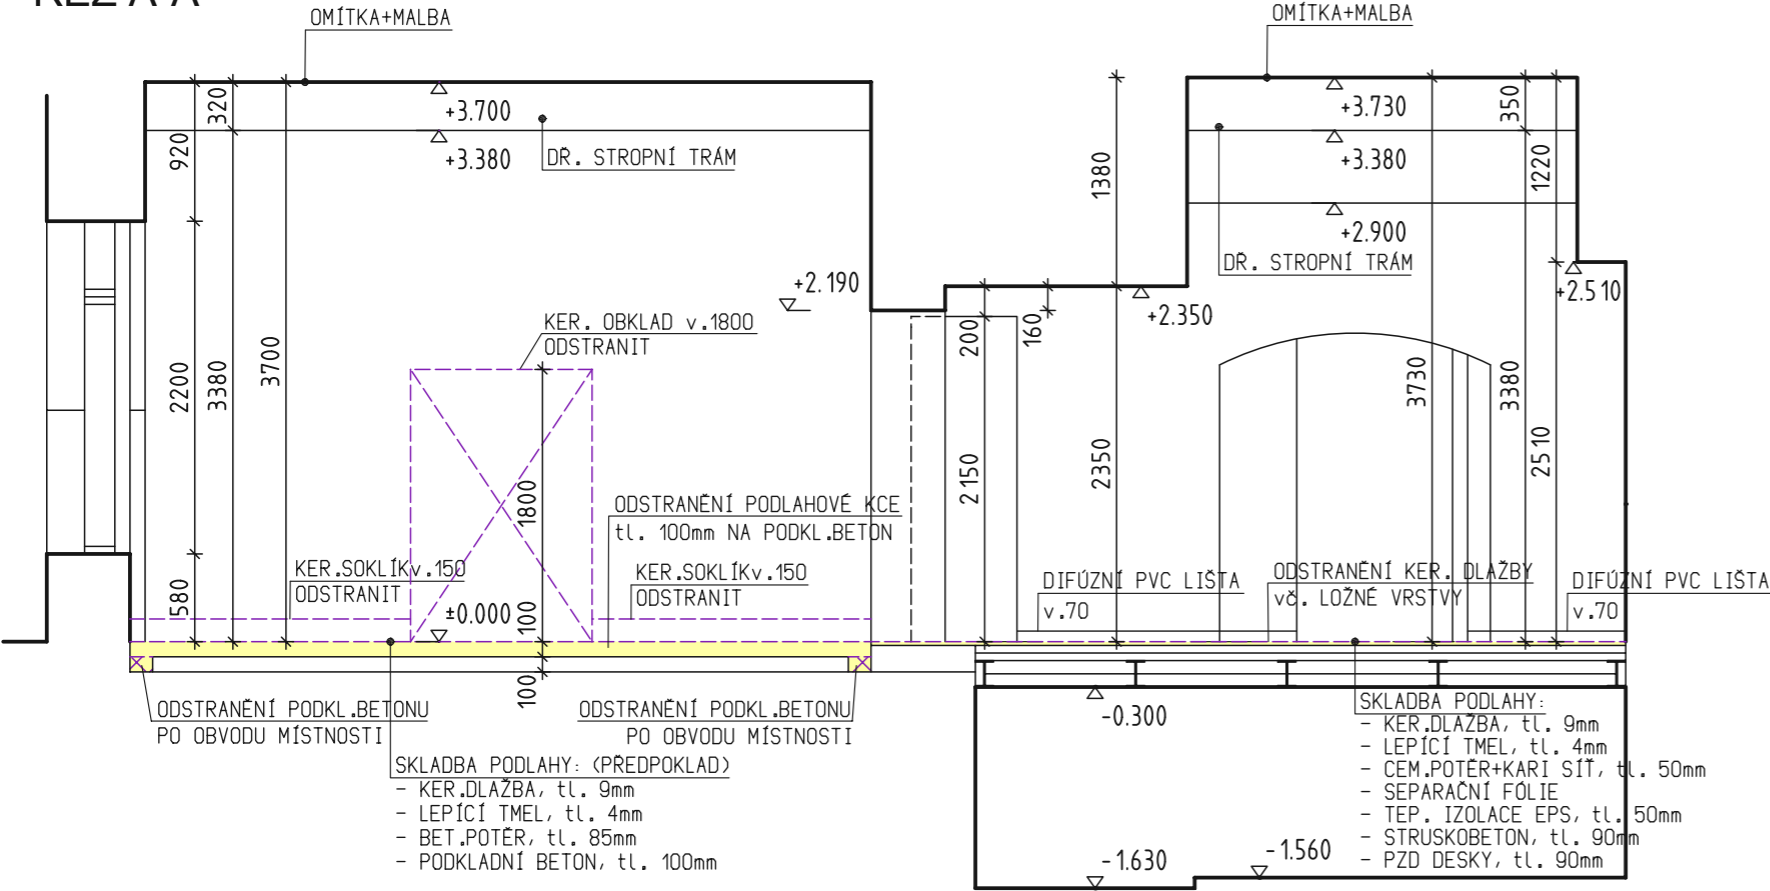


LEGENDA ZNAČENÍ

- STÁVAJÍCÍ KONSTRUKCE
- BOURANÉ KONSTRUKCE

SOUPIS BOURACÍCH PRACÍ

- DEMONTÁŽ OZNAČENÝCH DVEŘNÍCH KŘÍDEL, ZÁRUBNÍ
- DEMONTÁŽ ZAŘIZOVACÍCH PŘEDMĚTŮ A ROZVODŮ - SANITY, TOPENÍ, VĚTRÁNÍ, ELEKTRO
- ODSTRANĚNÍ VYBRANÝCH KERAMICKÝCH OBKLADŮ, KERAMICKÝCH DLAŽEB, ZVĚTRALÝCH A VLHKÝCH OMÍTEK STĚN
- ODSTRANĚNÍ VYBRANÝCH ZDĚNÝCH PŘÍČEK, SÁDROKARTONOVÝCH PŘEDSTĚN (DLE POTŘEBY)
- VYBOURÁNÍ PODLAHOVÉ KONSTRUKCE v m.č. 1.01 v tl. 100mm (předpoklad tl. stávající podlahy po bet.podkladní desku)
- VYBOURÁNÍ BET. PODKLADNÍ DESKY v š. 150mm PO OBVODU MÍSTNOSTI m.č. 101, tl. 100mm (předpoklad)
- ODSTRANĚNÍ KERAMICKÉ DLAŽBY v m.č. 1.02 - 1.05, 1.11

ŘEZ B-B'

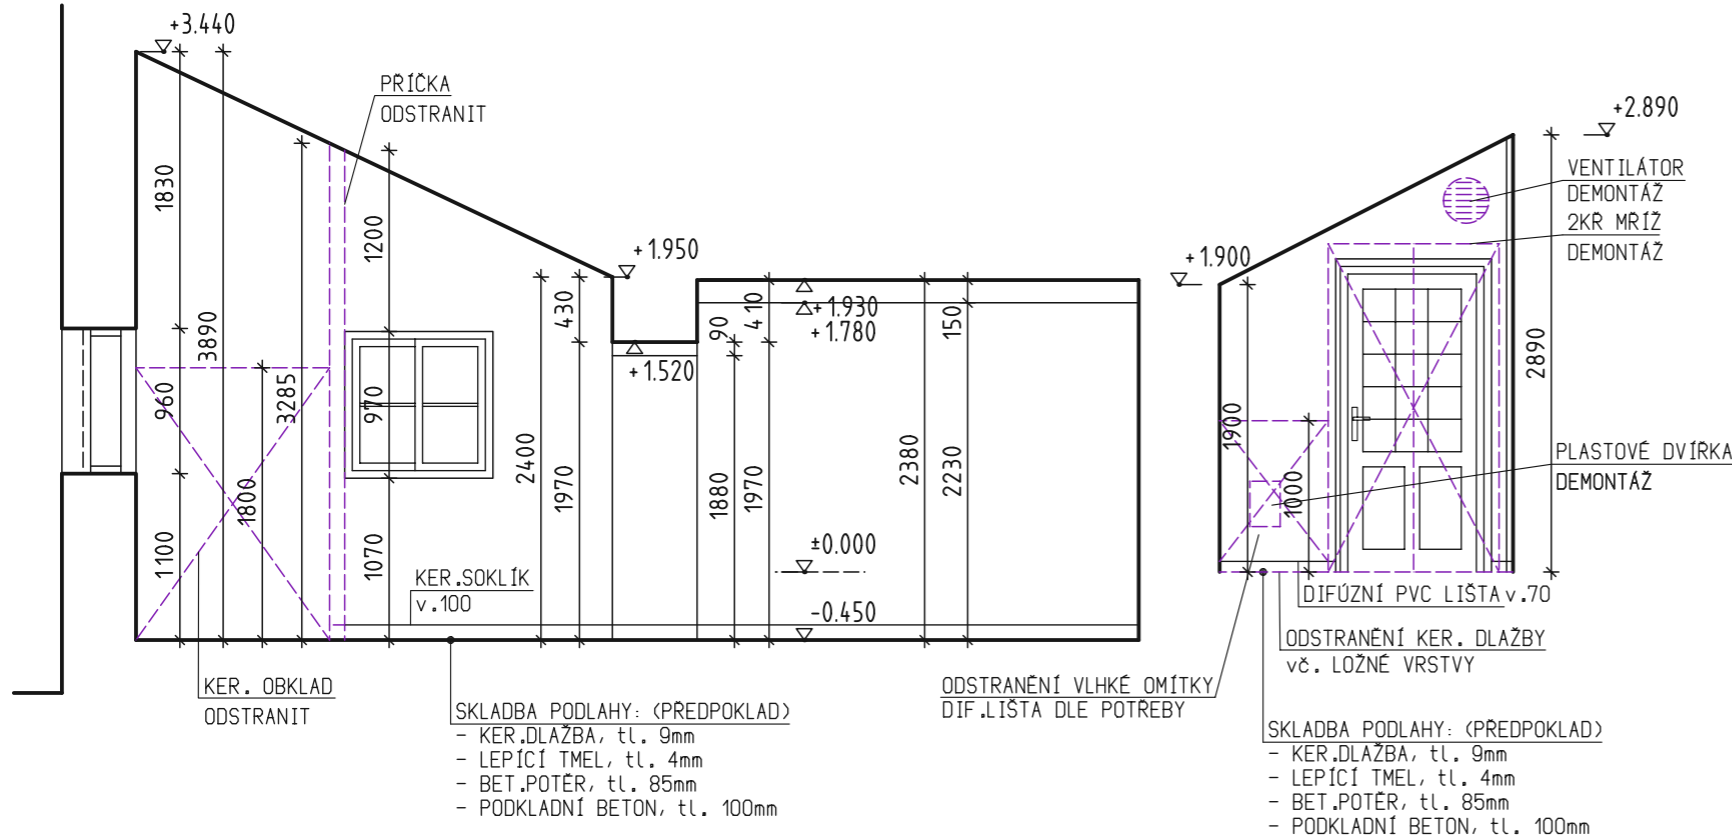

±0,000 = PODLAHA 1.NP (CUKRÁRNA)

Projektant: Pavel Hanzel, Hlubčická 376/135, 794 01 Krnov, IČ: 04948203		Zodpovědný projektant: Ing. Lubomír Koraba
<div><div><div>P Hanzel projekt</div><div>www.hanzelprojekt.cz</div><div>M: +420 773 012 163</div><div>E: hanzel@hanzelprojekt.cz</div></div><div><div>Vypracoval:</div><div>Pavel Hanzel</div></div><div><div>Kreslil:</div><div>Pavel Hanzel</div></div></div>		
Stavebník: Město Krnov, Hlavní náměstí 96/1, 794 01 Krnov, IČ: 00296139		
Místo stavby: Krnov, ul. Dobrovského 281/16, parc.č. 689, k.ú.: Opavské Předměstí		
Název stavby:		
SVČ KRNOV - VOLNOČASOVÉ AKTIVITY a HERNA Stavební úpravy a změna užívání		
Část PD: D.1.1 Architektonicko-stavební řešení		Č. zakázky: 5/17/ph
Výkres:		Datum: 7/2017
ŘEZY A-A', B-B' - BOURACÍ PRÁCE		Stupeň: DSP
		Měřítko: 1:50
		Č.výkresu: D.1.1.5