




ŘEZ 1-1

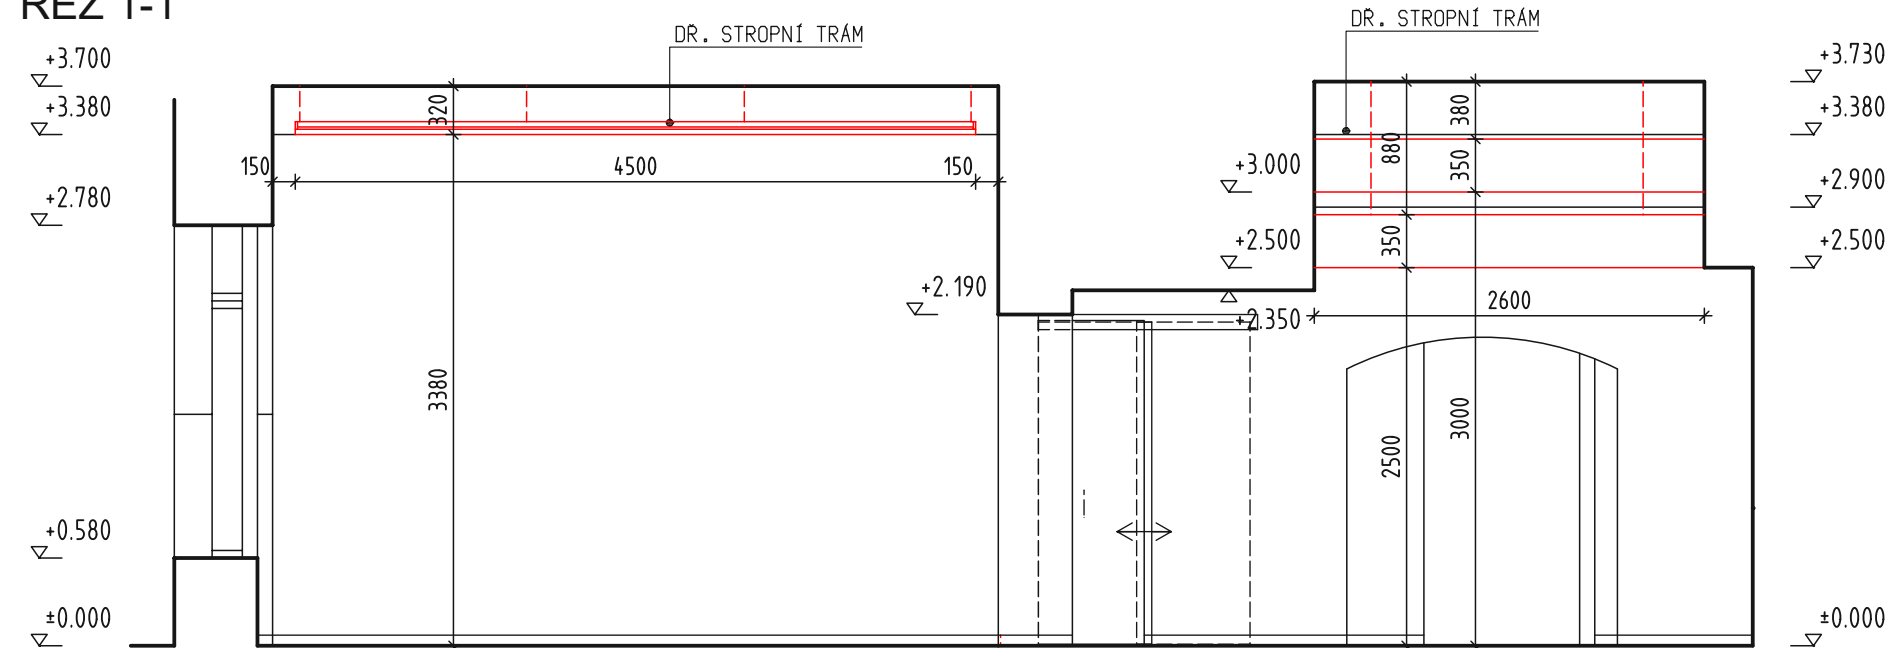


AKUSTICKÝ ABSORPČNÍ PANEL

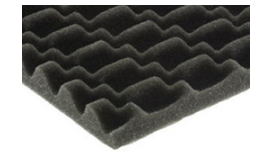


AKUSTICKÁ PE DESKA

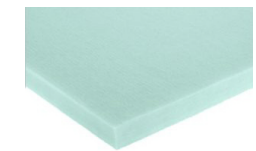


ŘEZ 2-2

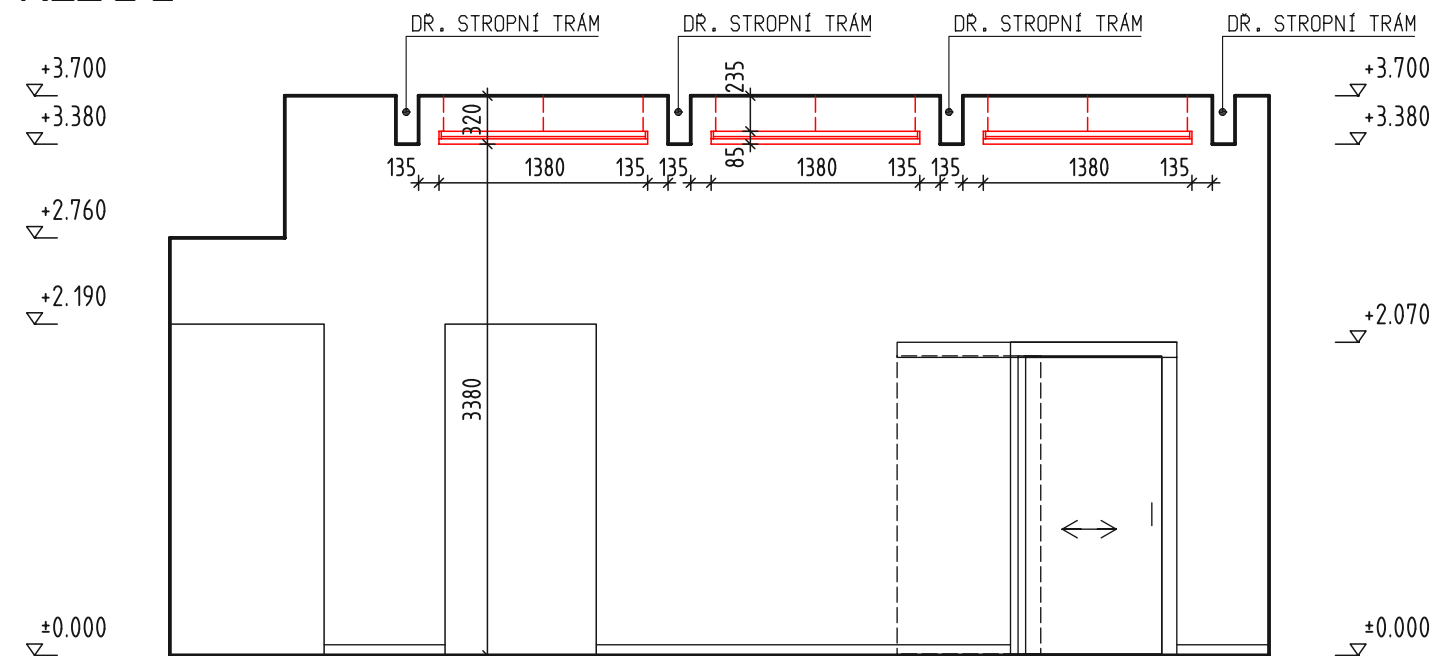


ŘEZ 3-3

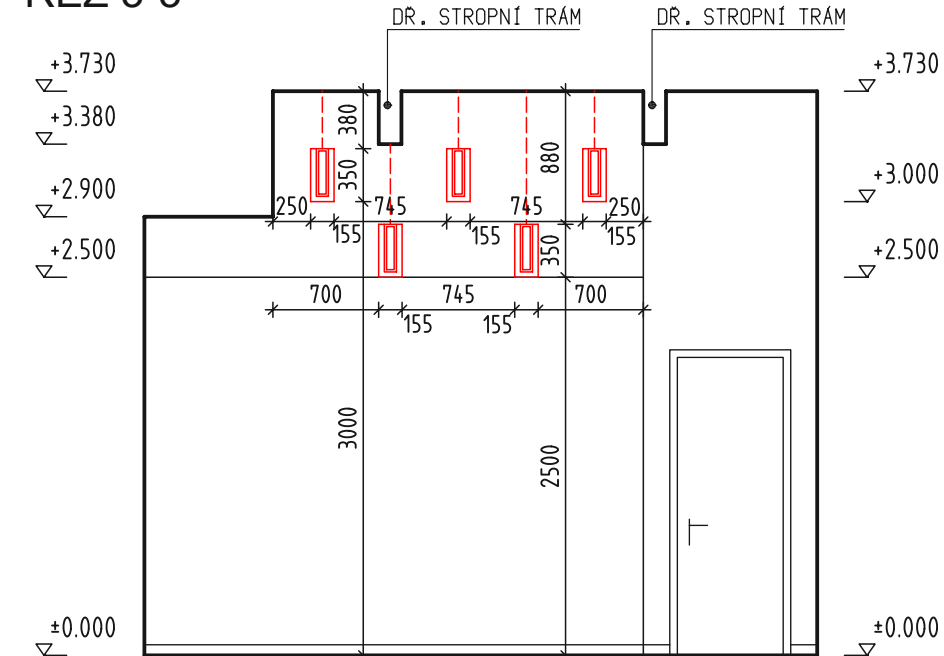

DETAIL - PODHLED HERNA

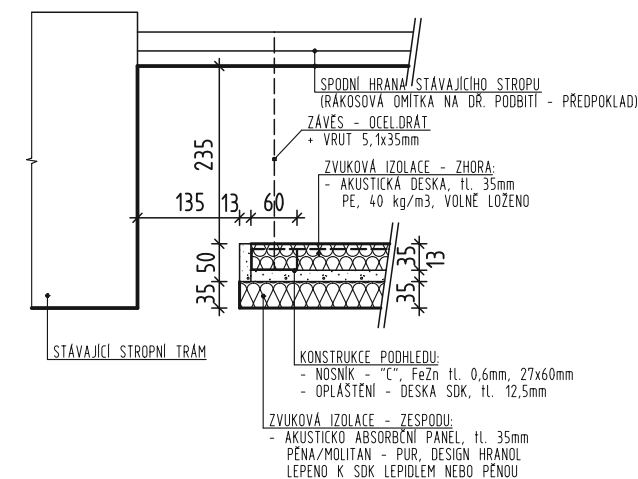

DETAIL - AKUSTICKÉ TĚLESO - POSEZENÍ

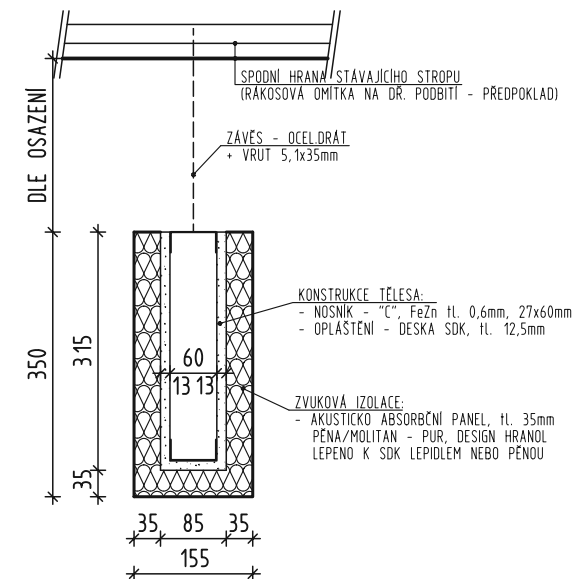

±0,000 = PODLAHA 1.NP (CUKRÁRNA)

| | | | |
|--|---|--|--------------|
| Projektant: Pavel Hanzel, Hlubčická 376/135, 794 01 Krnov, IČ: 04948203 | | Zodpovědný projektant: Ing. Lubomír Koraba | |
| <div> www.hanzelprojekt.cz M: +420 773 012 163 E: hanzel@hanzelprojekt.cz</div> | Vypracoval: | | Kreslil: |
| | Pavel Hanzel | | Pavel Hanzel |
| | Stavebník: Město Krnov, Hlavní náměstí 96/1, 794 01 Krnov, IČ: 00296139 | | |
| Místo stavby: Krnov, ul. Dobrovského 281/16, parc.č. 689, k.ú.: Opavské Předměstí | | Č. zakázky: 5/17/ph Datum: 7/2017 Stupeň: DSP Měřítko: 1:50 / 1:10 Č.výkresu: D.1.1.11 | |
| Název stavby: | | | |
| SVČ KRNOV - VOLNOČASOVÉ AKTIVITY a HERNA | | | |
| Stavební úpravy a změna užívání | | | |
| Část PD: D.1.1 Architektonicko-stavební řešení | | | |
| Výkres: ŘEZY 1-1, 2-2, 3-3 - AKUSTICKÉ OPATŘENÍ | | | |