


LEGENDA MÍSTNOSTÍ

OZNAČENÍ	NAZEV MÍSTNOSTI	PLŮCHA [m ²]
1.01	HERNA	35,62
1.02	KUCHYŇKA	4,21
1.03	POSEZENÍ	19,59
1.04	SKLAD POMŮCEK	6,25
1.05	SKLAD POMŮCEK	7,46
1.06	PŘEDSÍN WC ŽENY	1,42
1.07	WC ŽENY	1,26
1.08	PŘEDSÍN WC MUŽI	1,09
1.09	PISOÁR MUŽI	1,50
1.10	WC MUŽI	1,33
1.11	CHODBA	5,94

LEGENDA DEMONTOVANÝCH ZAŘÍZENÍ

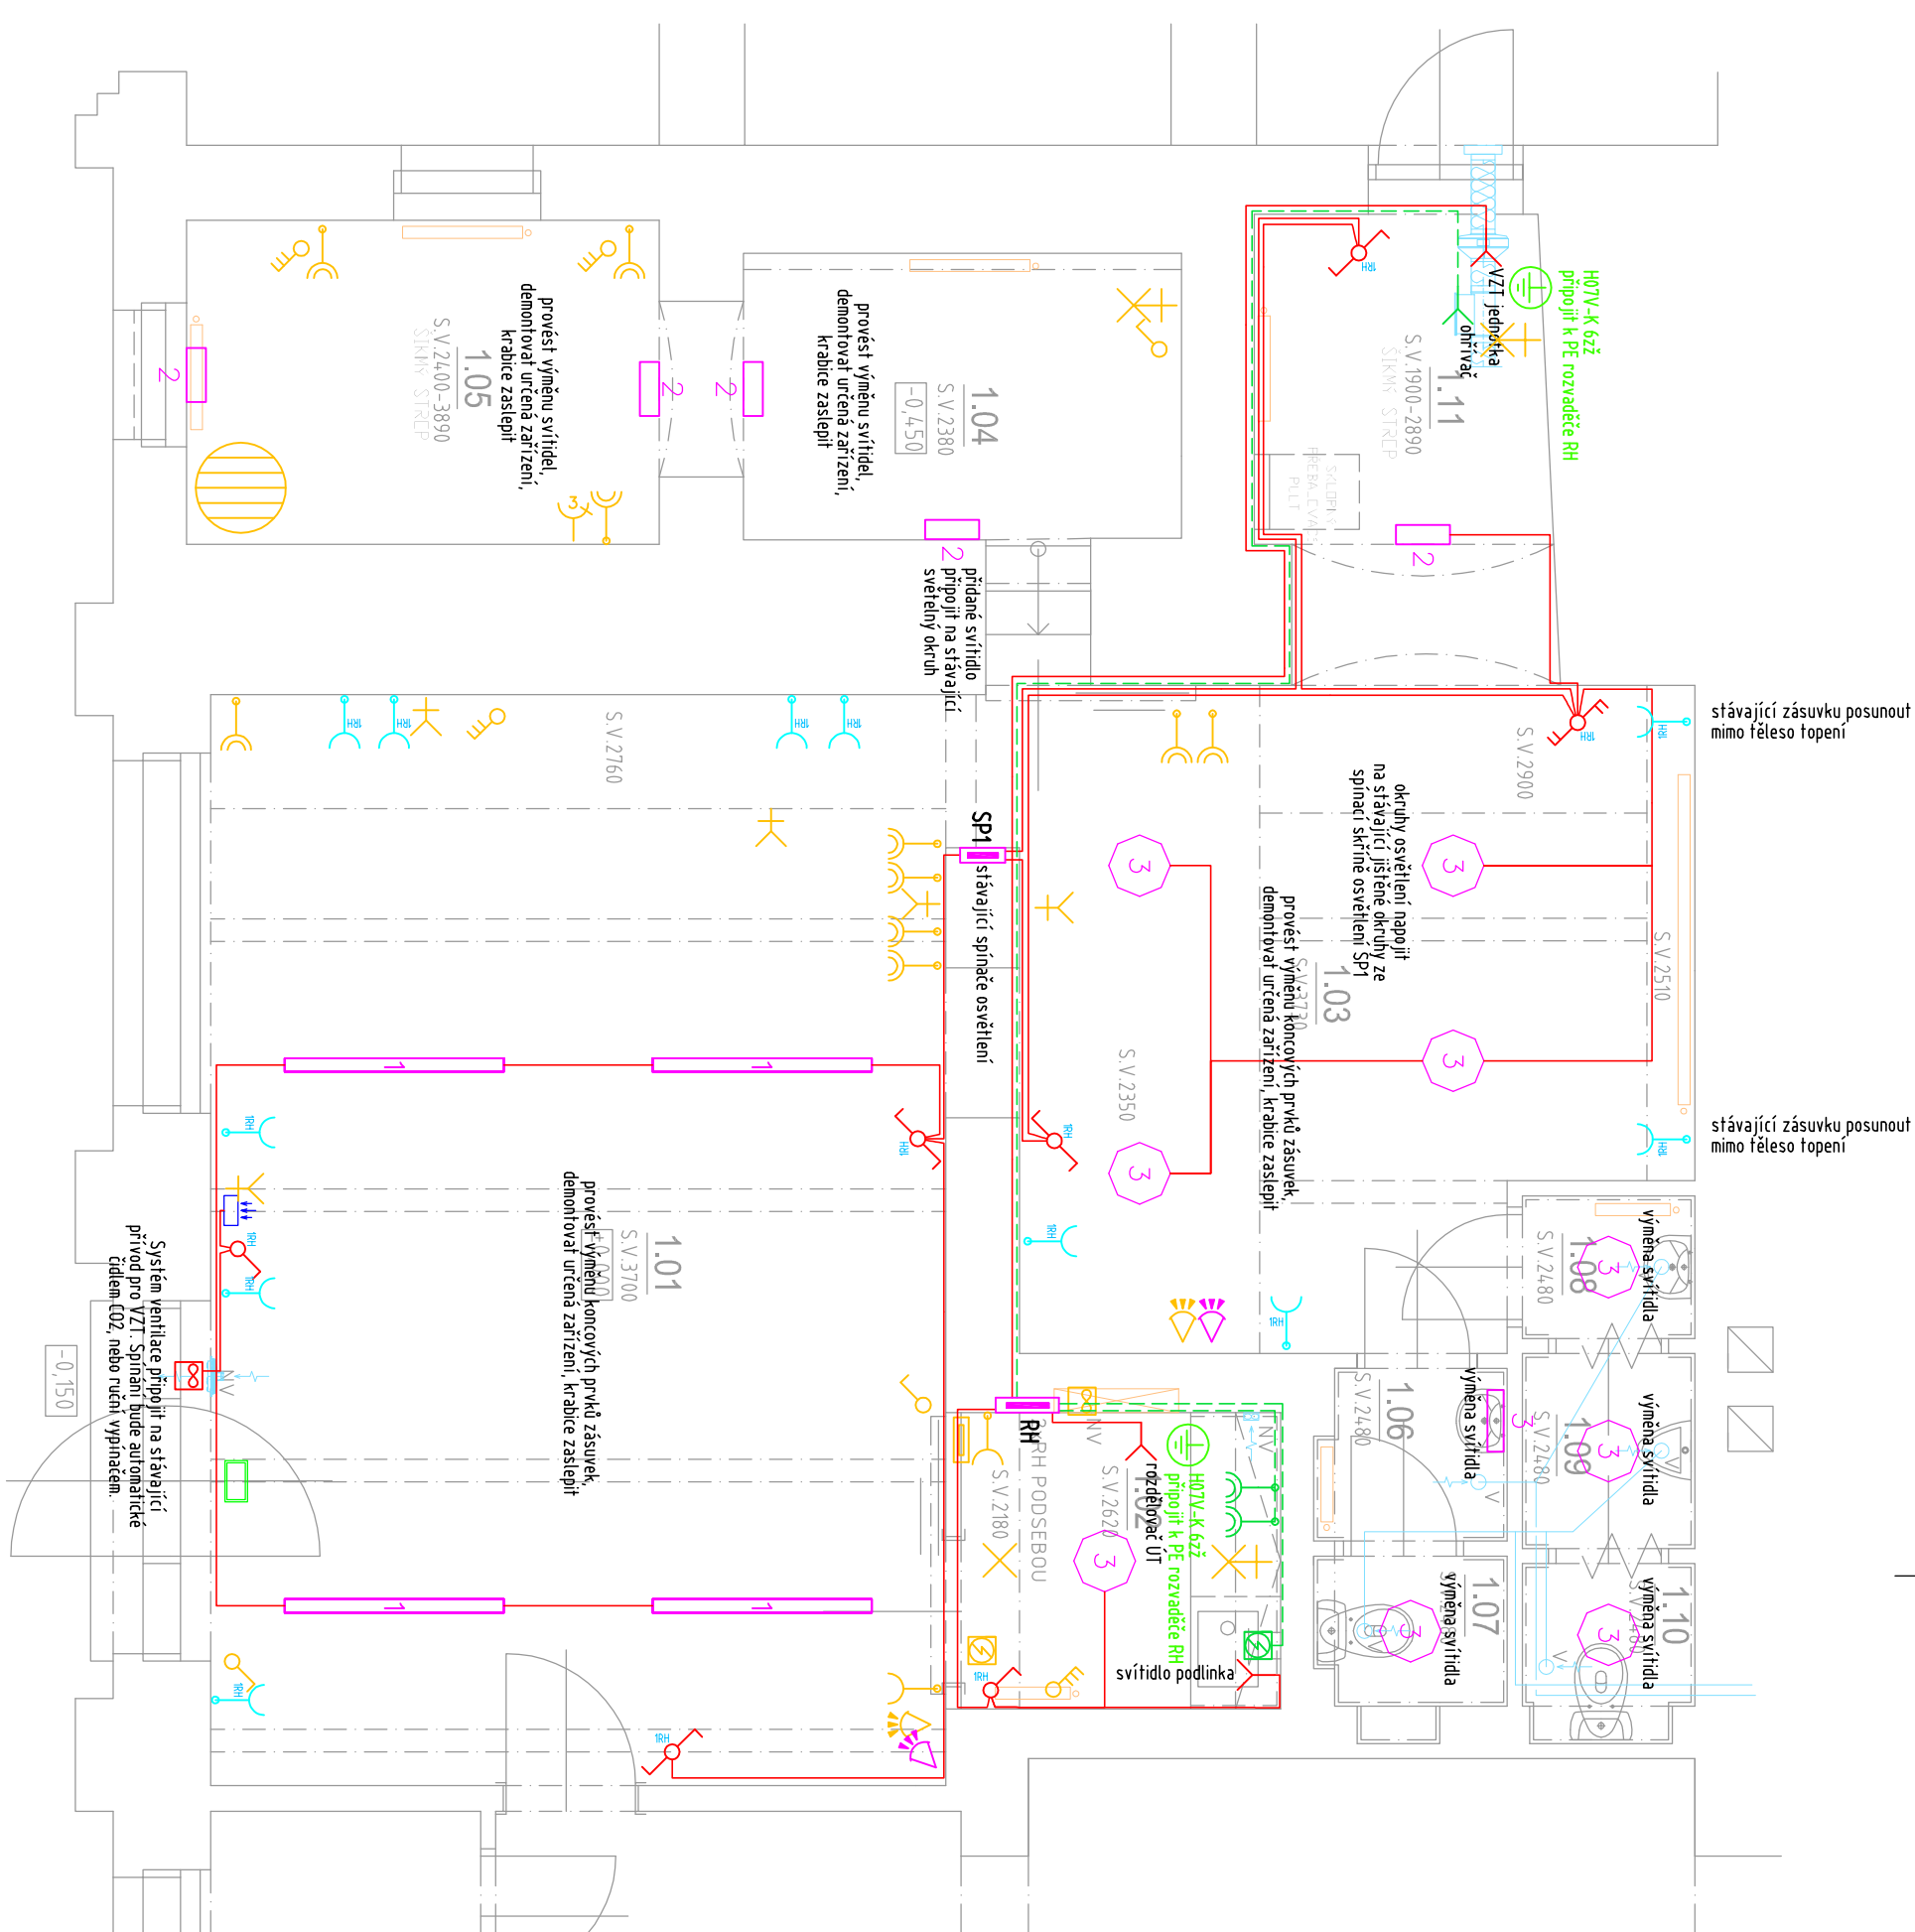

LEGENDA NOVÝCH INSTALACÍ



LEGENDA SVÍTIDEL

- | | | | | | | | | | | |
|---|---------|----------|-----------|-------------|-----------|-------|-----------|--------|---------|----------------------------|
| 1 | 150mm | 7k1 | 840 | liniové | přisazené | LED | svítidlo, | oplový | difuzor | (4467 lm; 59,0 W; 160xLED) |
| 2 | d360 | 2k1 | 840 | interiérové | přisazené | LED | svítidlo, | oplový | difuzor | (1772 lm; 18,0 W; 33xLED) |
| 3 | d410 | 3k7 | 840 | interiérové | přisazené | LED | svítidlo, | oplový | difuzor | (3122 lm; 32,0 W; 33xLED) |
| | nouzové | svítidlo | nástěnné, | vlastní | bateriový | zdroj | 60 | minut | | |

ZÁKLADNÍ TECHNICKÉ ÚDAJE:



Rozvodné soustavy:

- 3NPE str. 50Hz, 400/230V TN-C-S

Ochrana před úrazem elektrickým proudem bude zajištěna v souladu s ČSN 33 2000-4-41 ed.2, ČSN 33 2000-5-54 ed.3, a souvisejícími normami podle odkazů v těchto normách.

Ochrana při porážce je zajištěna ochranným pospojováním a automatickým odpojením od zdroje. Ochrana před nebezpečným dotykem bude zajištěna izolací živých částí, kryty nebo přepážkami.

Zásuvkové okruhy (do 20A včetně) jsou navíc doplněny o doplňkovou ochranu proudovým chráničem s vybavovacím proudem 30mA.

AKCE	SVČ KRNOV - VOLNOČASOVÉ AKTIVITY A HERNA					ELEKTRO BLAŤÁK DO MAXIMU PO REALIZACI					
	Stavební úpravy a změna užívání										
VYPRACOVAL	RADIM BLAŤÁK		KONTROLOVAL	RADIM BLAŤÁK							
MÍSTO	Krnov, ul. Dobrovského 281/16, parc.č. 689, k.ú. Opavské Předměstí					PARÉ					
INVESTOR	Město Krnov, Hlavní náměstí 96/1, 794 01 Krnov, IČ: 00296139										
ČÁST	D.1.4.	DATUM	07/2016	ZAKÁZKA	2017/129	STUPEŇ	DPS	FORMÁT	3x44	MĚŘITKO	1:50
ČÁST	SLNOPROUDÁ A SLABOPROUDÁ ELEKTROTECHNIKA										
PŘÍLOHA	Úpravy elektroinstalací - 1.NP										
	D.1.4-3										