PŮDORYS 1. NP

M 1:50

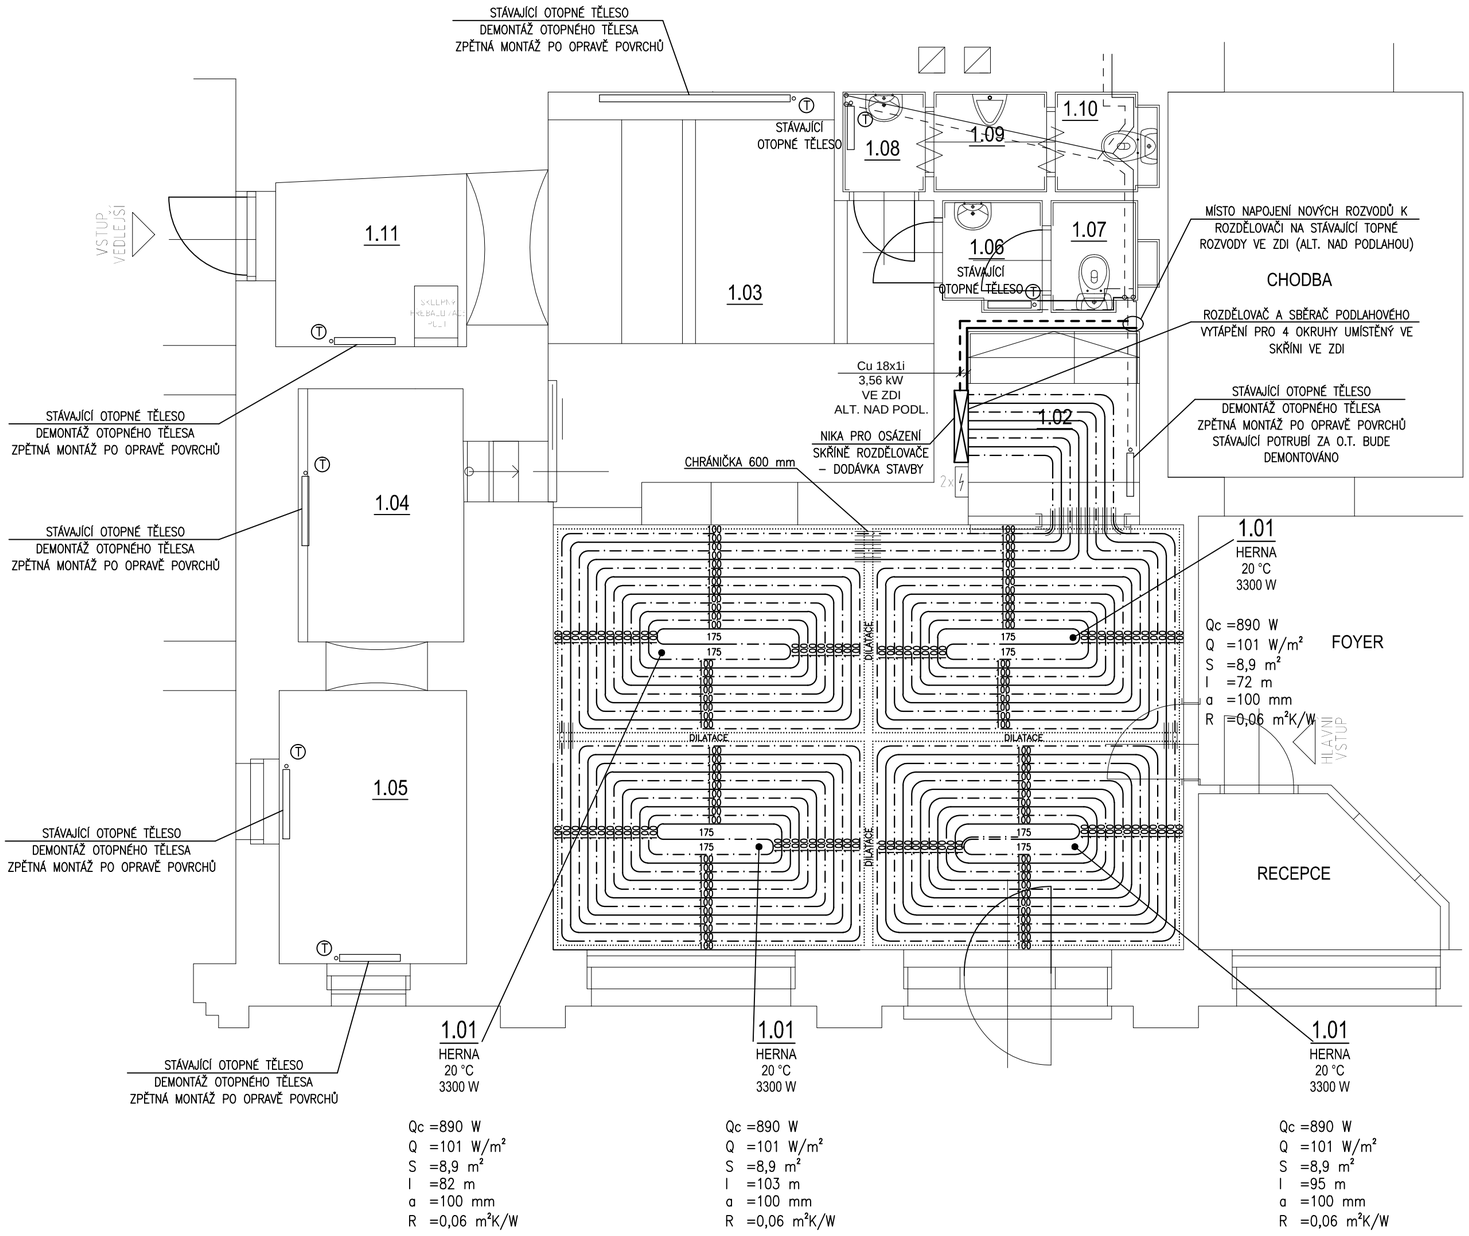

LEGENDA MÍSTNOSTÍ

OZNAČENÍ	NÁZEV MÍSTNOSTI	PLOCHA [m²]
1.01	HERNA	35,62
1.02	KUCHYŇKA	4,21
1.03	POSEZENÍ	19,59
1.04	SKLAD POMŮCEK	6,25
1.05	SKLAD POMŮCEK	7,46
1.06	PŘEDSÍŇ WC ŽENY	1,42
1.07	WC ŽENY	1,26
1.08	PŘEDSÍŇ WC MUŽI	1,09
1.09	PISOÁR MUŽI	1,50
1.10	WC MUŽI	1,33
1.11	CHODBA	5,94
CELKOVÁ PLOCHA MÍSTNOSTÍ		**85,67**

LEGENDA:

106	ČÍSLO MÍSTNOSTI
HERNA	NÁZEV MÍSTNOSTI
20 °C	VÝPOČTOVÁ TEPLOTA
3300 W	TEPELNÁ ZTRÁTA
Qc =890 W	Qc =CELKOVÝ VÝKON
Q =101 W/m²	Q =INTENZITA TEPELNÉHO TOKU
S =8,9 m²	S =PLOCHA MÍSTNOSTI
l =95 m	l =DÉLKA TOPNÉ SMYČKY
a =100 mm	a =ROZTEČ POTRUBÍ
R =0,06 m²K/W	R =TEPELNÝ ODPOR KRYTINY

PŘÍVOD PODLAHOVÉ SMYČKY
ZPÁTEČKA PODLAHOVÉ SMYČKY

NOVÝ PŘÍVOD TOPNÉ VODY PRO R+S
NOVÁ ZPÁTEČKA TOPNÉ VODY PRO R+S

STÁVAJÍCÍ PŘÍVOD TOPNÉ VODY PRO OTOPNÁ TĚLESA
STÁVAJÍCÍ ZPÁTEČKA TOPNÉ VODY PRO OTOPNÁ TĚLESA

POZN.:

NAVRŽENÝ TEPLOTNÍ SPÁD PRO PODLAHOVÉ VYTÁPĚNÍ: 46/38 °C (MAX. 50 °C)

VEDENÍ ROZVODŮ ÚT KOORDINOVAT S ROZVODY ZTI, VZT APOD.
STÁVAJÍCÍ OTOPNÁ TĚLESA V M.Č. 1.01 BUDOU DEMONTOVÁNA VČ. POTRUBÍ
STÁVAJÍCÍ OTOPNÁ TĚLESA OPATŘIT NOVÝMI TERMOSTATICKÝMI VENTILY
NENÍ VYLOUČENO, ŽE BUDE NUTNO ZVÝŠIT OTÁČKY PŘÍSLUŠNÉHO ČERPADLA VE ZDROJI

ZODP. PROJEKTANT	VYPRACOVAL	KRESLIL	MAXXI – THERM s.r.o. projekce vytápění a vzduchotechniky Poděbradova 2738/16, 702 00 OSTRAVA 2 tel./fax: 596 913 265 tel.: 736 163 711 IČO: 277 77 685, DIČ: CZ27777685 e-mail: maxxitherm@seznam.cz
Ing.Michal Havlíček	Ing.Michal Havlíček	Ing.Martin Galuška	
INVESTOR: Město Krnov, Hlavní náměstí 96/1, 794 01 Krnov, IČ: 00296139			

AKCE: SVČ KRNOV - VOLNOČASOVÉ AKTIVITY A HERNA Stavební úpravy a změna užívání	DATUM: VIII/2017
Místo stavby: Krnov, ul. Dobrovského 281/16, parc.č. 689, k.ú. Opavské Předměstí	ARCH.Č.: XX/17
ČÁST: D.1.4 TECHNIKA PROSTŘEDÍ STAVEB	POČ. A4: 4
OBSAH: D.1.4.2 – VYTÁPĚNÍ	MĚŘÍTKO: 1:50
NÁZEV: PŮDORYS 1. NP	STUPEŇ PD: DSP
	VÝKR.Č.: D.1.4–201