
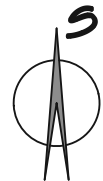


OPAVSKÉ PŘEDMĚSTÍ

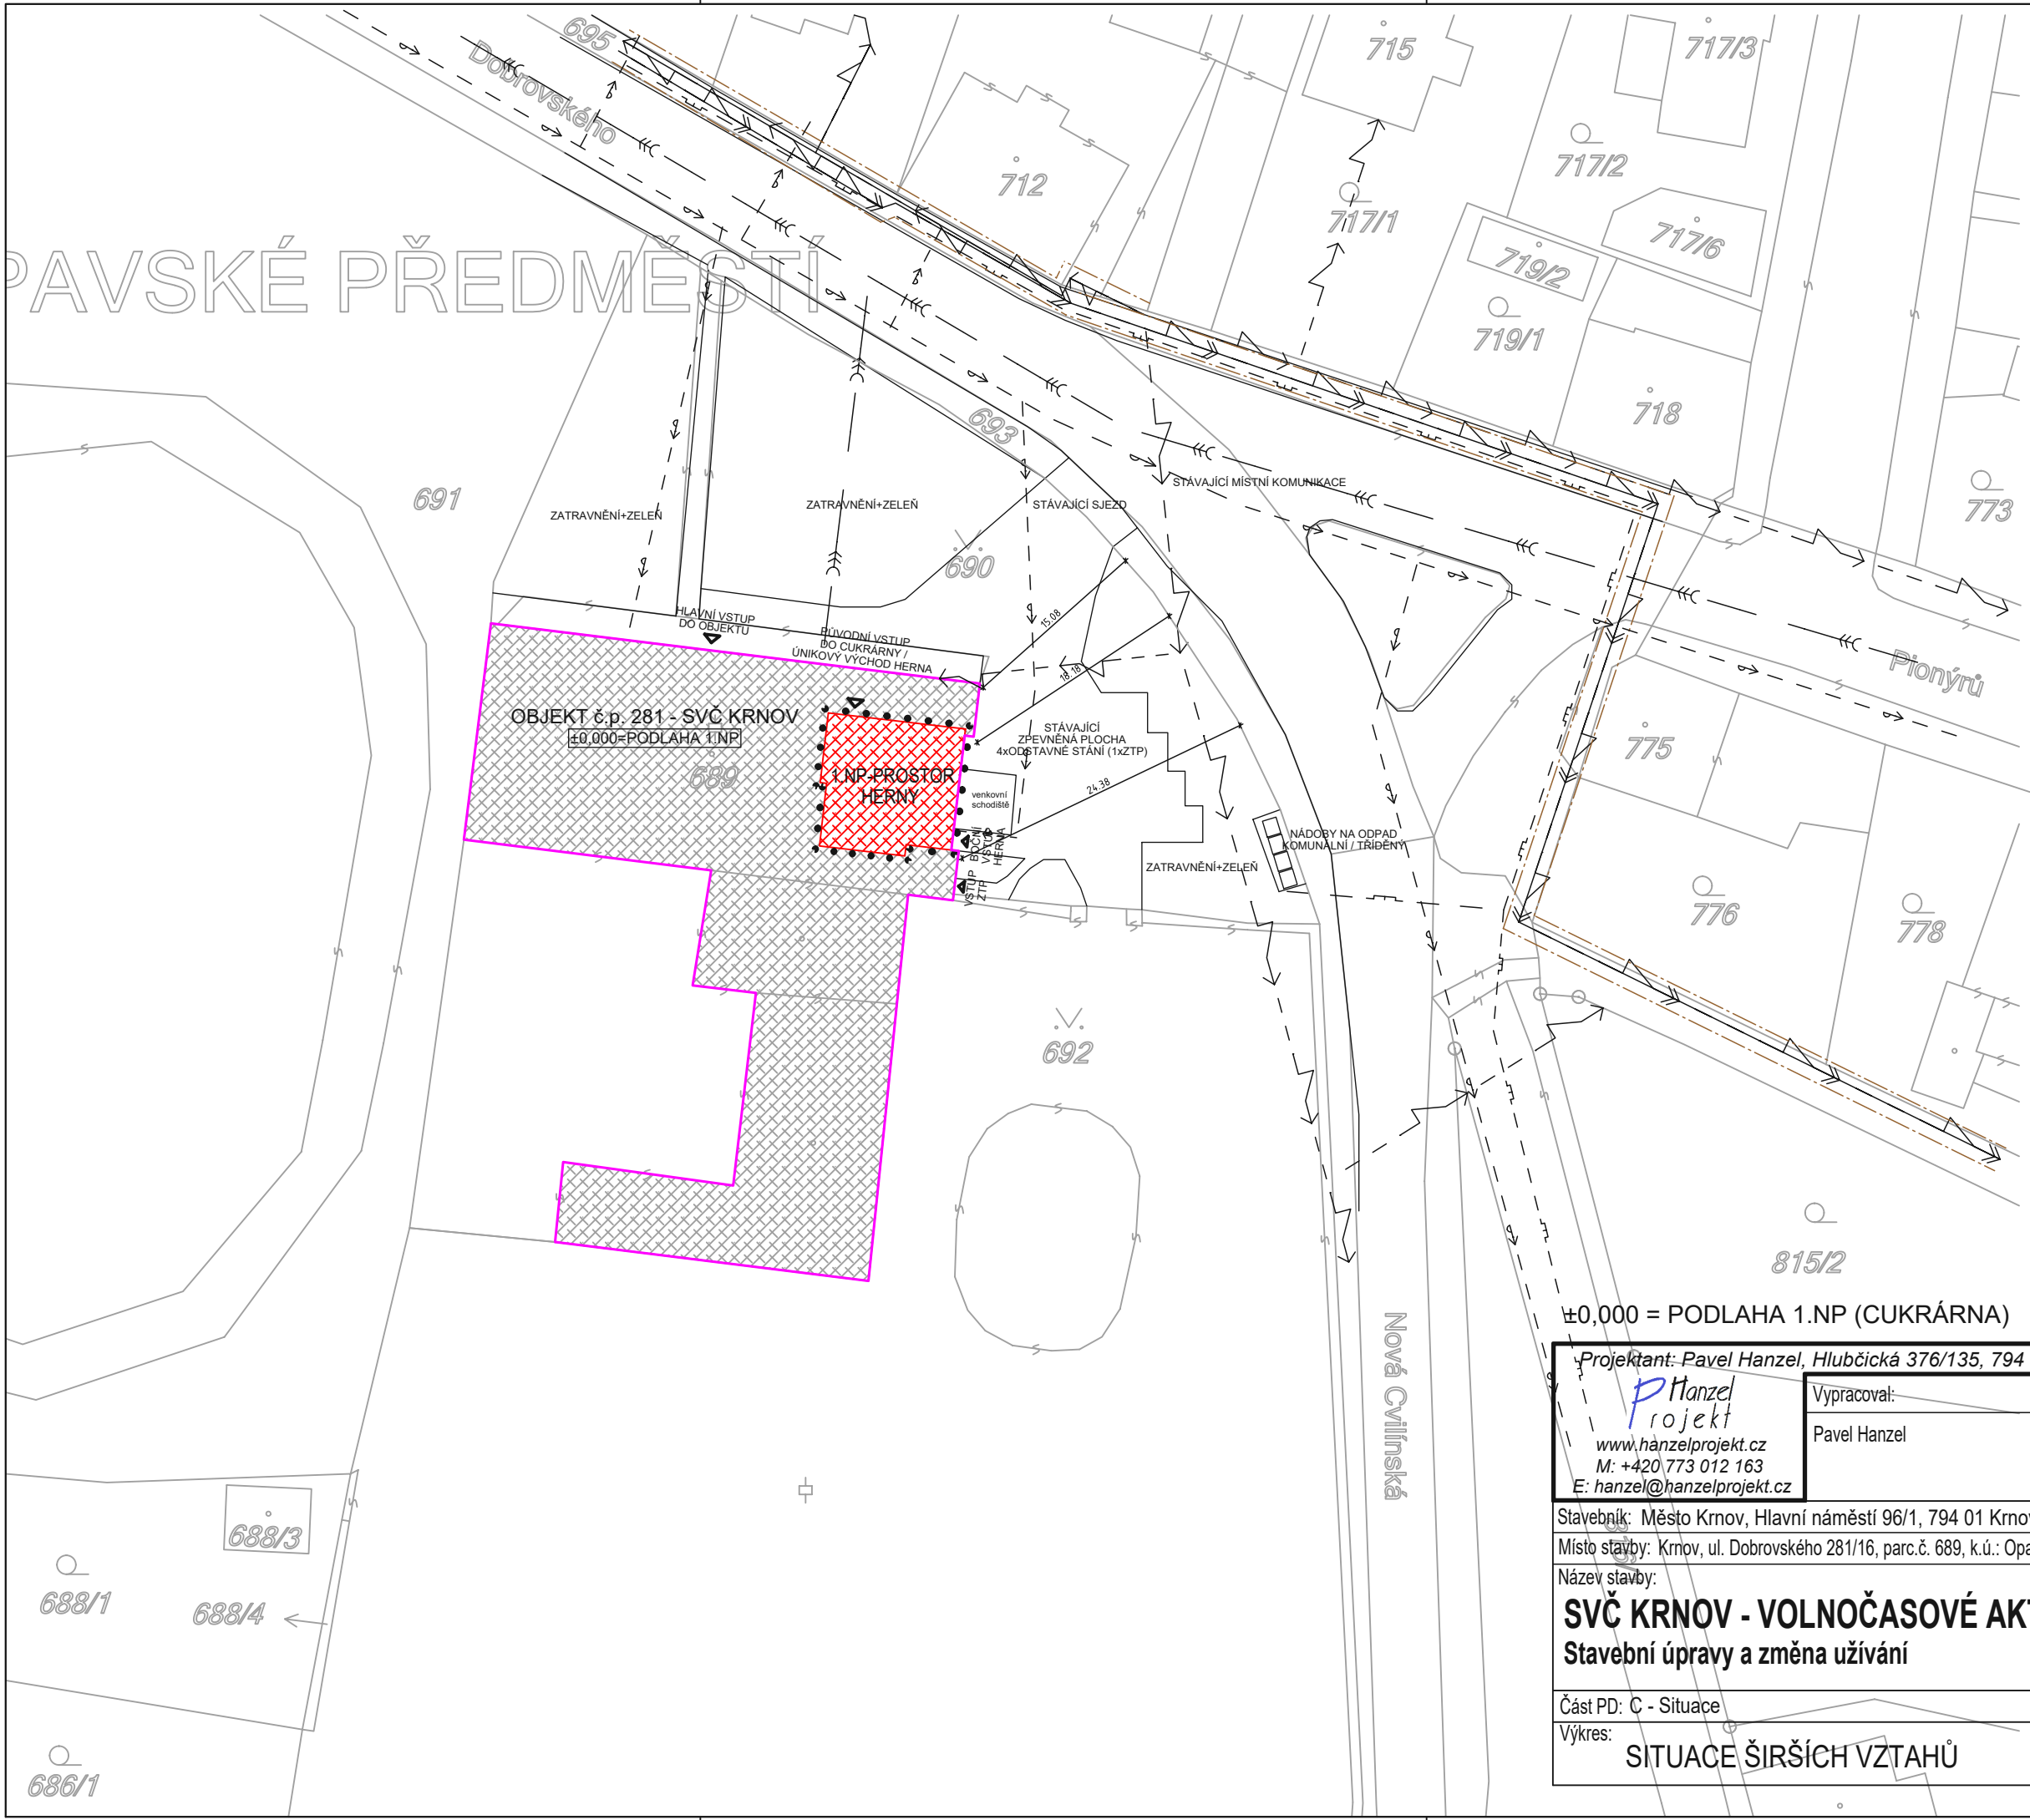

±0,000 = PODLAHA 1.NP (CUKRÁRNA)

Projektant: Pavel Hanzel, Hlubčická 376/135, 794 01 Krnov, IČ: 04948203

P Hanzel
projekt

www.hanzelprojekt.cz
M: +420 773 012 163
E: hanzel@hanzelprojekt.cz

Vypracoval:	Kreslil:
Pavel Hanzel	Pavel Hanzel

Stavebník: Město Krnov, Hlavní náměstí 96/1, 794 01 Krnov, IČ: 00296139
Místo stavby: Krnov, ul. Dobrovského 281/16, parc.č. 689, k.ú.: Opavské Předměstí
Název stavby: SVC KRNOV - VOLNOČASOVÉ AKTIVITY a HERNA Stavební úpravy a změna užívání
Část PD: C - Situace
Výkres: SITUACE ŠIRŠÍCH VZTAHŮ

Zodpovědný projektant: Ing. Lubomír Koraba	
Č. zakázky:	5/17/ph
Datum:	7/2017
Stupeň:	DSP
Měřítko:	1:500
Č.výkresu:	C.1