


VÝKLADEC:  
NEBUDOU SE POUŽÍVAT DŘEVĚNÉ  
LIŠTY NA ZAKRYTÍ SPÁR:  
-MEZI RÁMEM DVEŘÍ A RÁMEM  
VÝLOHY BUDE PERFEKTNÍ TĚSNÝ  
SPOJ BEZ LIŠTY  
-PŘIPOJOVACÍ SPÁRA MEZI RÁMEM  
VÝKLADECE A OMÍTKOU BUDE  
ŘEŠENA V SOULADU S NORMOU  
APLIKACÍ VNITŘNÍ A VNĚJŠÍ PÁSKY

MATERIÁL: DUB, LEPENÝ PROFIL  
POVRCH. ÚPRAVA: OLEJ  
S VOSKEM PRO DŘEVO  
V EXTERIÉRU,  
ODSTÍN SVĚTLÉ ŠEDÝ

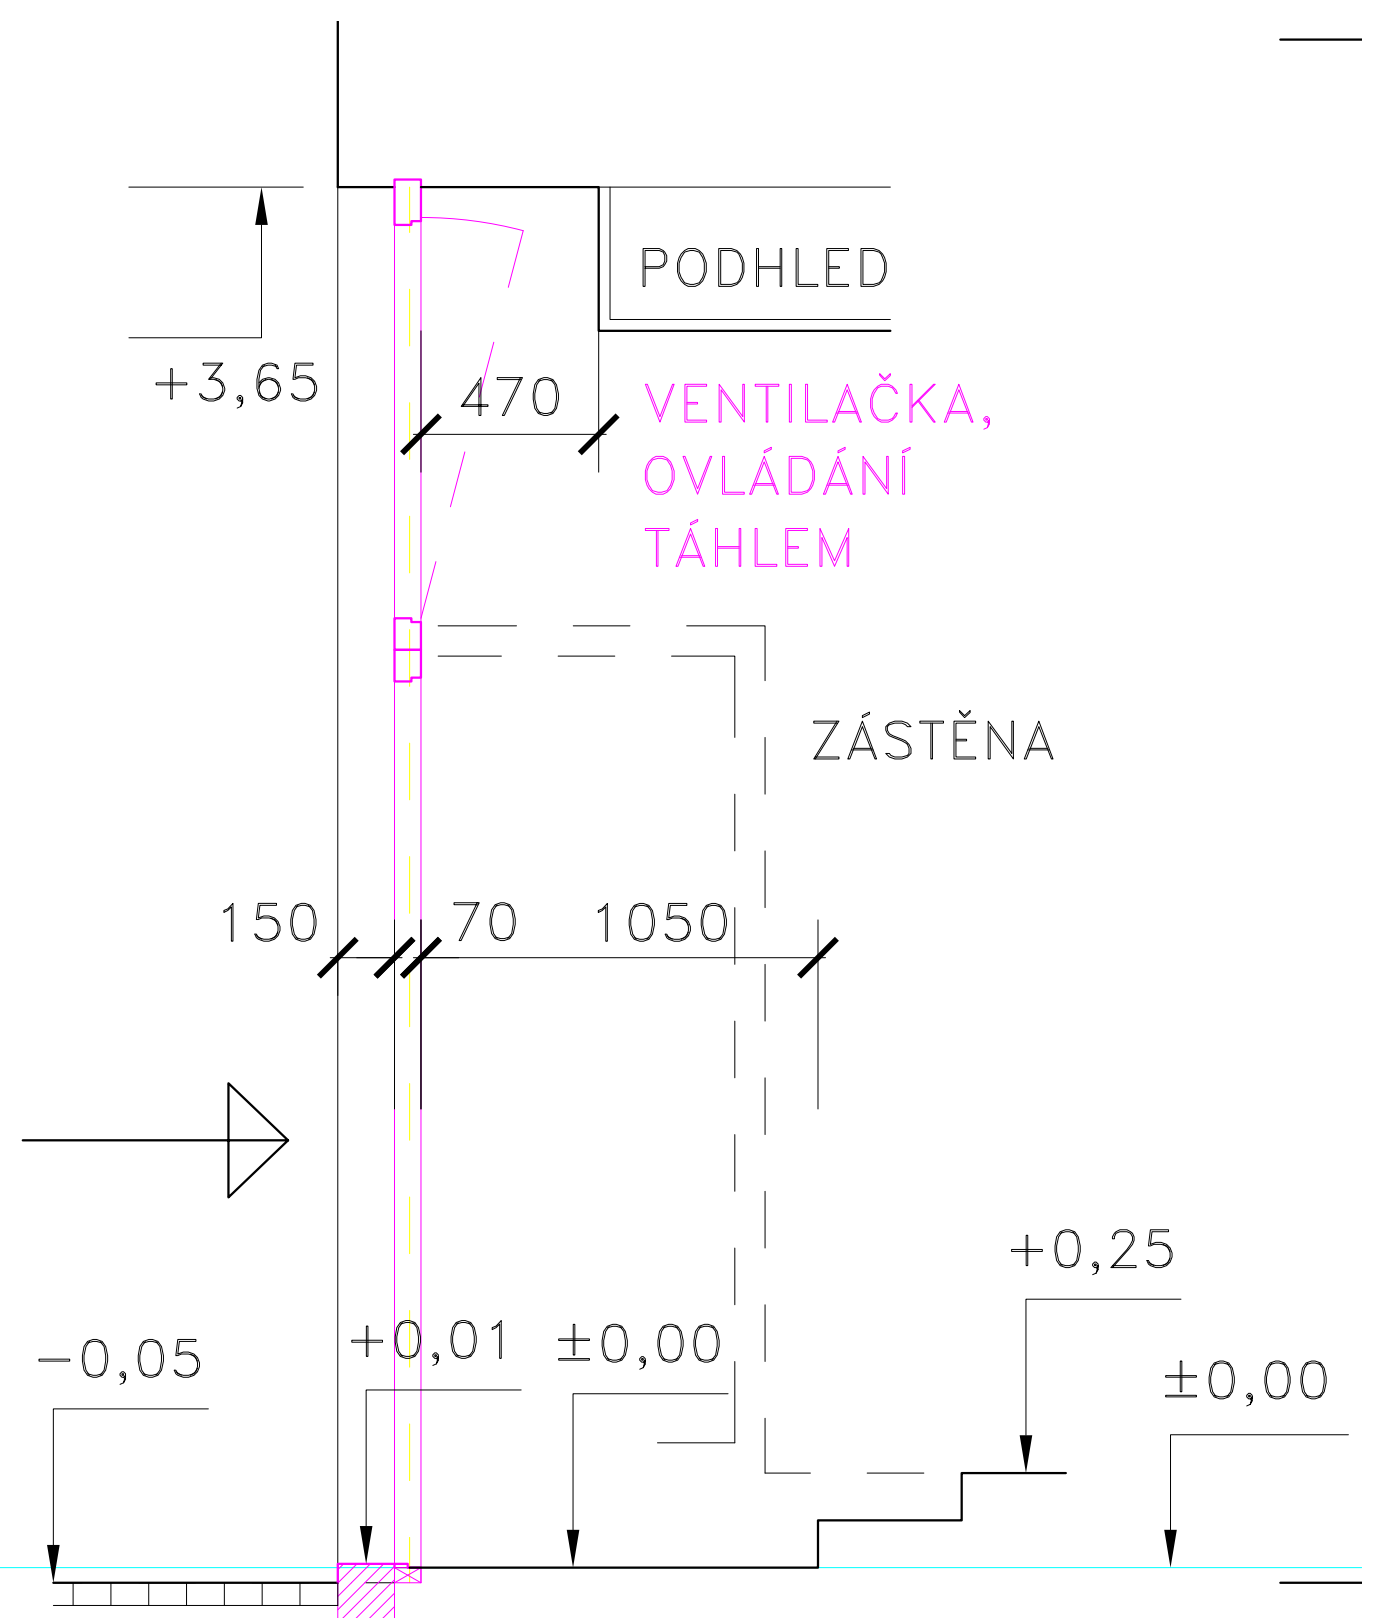

NOVÝ  
ŽULOVÝ  
SCHODEK

STÁVAJÍCÍ STAV  
NÁVRH  
RUŠENO

4

NÁVRH VÝKLADECE, HL. NÁM. 27, KRNOV

ŘEZY 1:20

ING. ARCH. MARCEL KOLARZ, ST. PURKARTICE 152, KRNOV, TEL. 604175255

05.09.2017