


VZOROVÝ PŘÍČNÝ ŘEZ CHODNÍKŮ

M 1:50

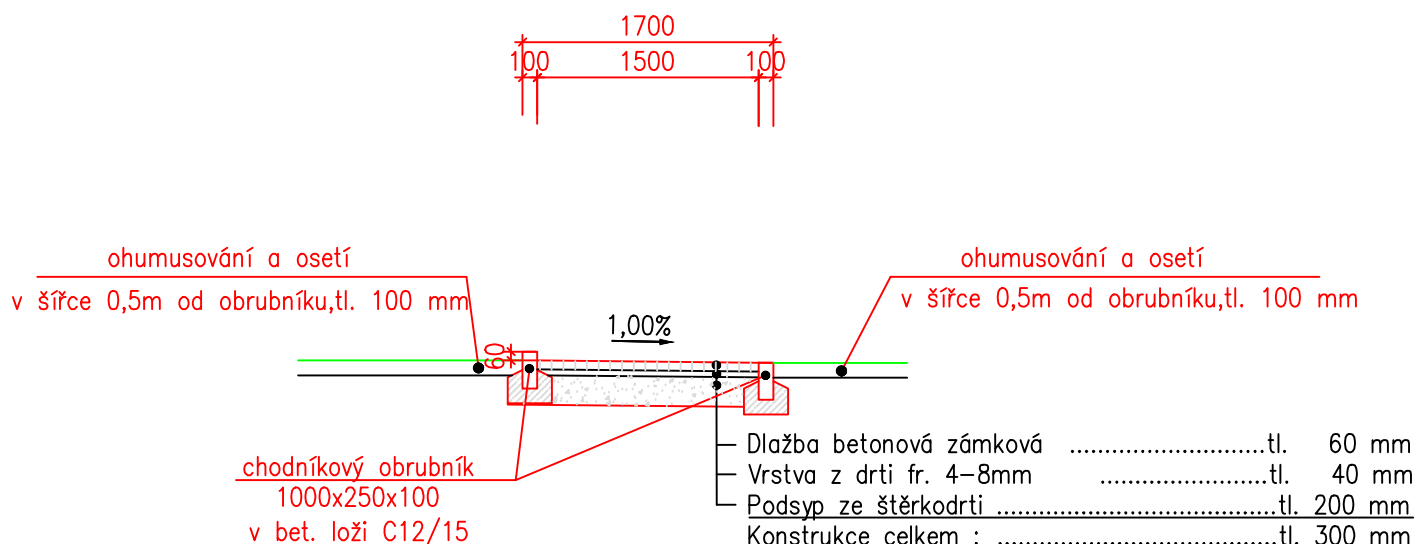

Souřadnicový systém: S-JTSK

Výškový systém: B.p.v.

PROJEKTANT	KONTROLA	ZODP.PROJEKTANT	VIAT, s.r.o. Projekční kancelář IČ 05705398 Lidická 700/19 602 00 Brno	
Ing. Guňka	Ing. Guňka	Ing. Guňka		
INVESTOR: Město Krnov, Hlavní Náměstí 1, 794 01, Krnov				
KRAJ: Moravskoslezský	KATASTR. ÚZEMÍ: Horní předměstí			
STAVBA: Rekonstrukce chodníku na parcele č.6000/19,město Krnov SO 105 - rekonstrukce chodníků			FORMÁT	1xA4
			DATUM	12/2017
			ZAKÁZKA ČÍSLO	PG 06/2017
			STUPEŇ	PDPS
OBSAH:	Vzorový příčný řez chodníků		MĚŘÍTKO : 1:50	ČÍSLO VÝKRESU: C.3.