


Řez a-a´

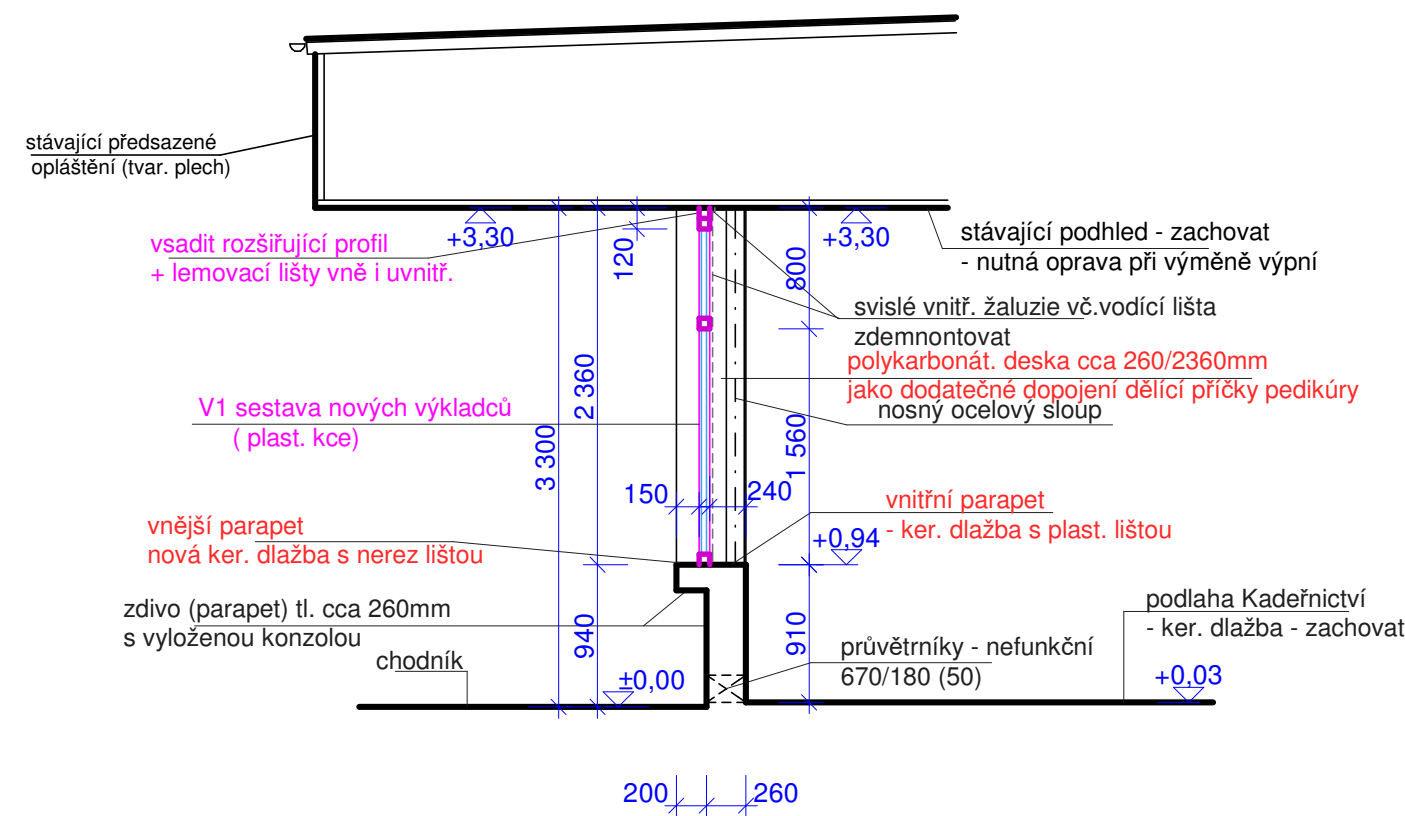


LEGENDA:

- stávající konstrukce
 - bourané konstrukce
 - nové konstrukce - pilíře z porobeton. tvárnic P2-440 /zdící maltu (v tl. 250mm, nutno navázat a dorovnat se stávajícím zdívem parapetu v tl.260mm)
 - příčka SDK konstrukce (W112) tl. 150mm
 - dvojité pláštěná na ocel, roštu s vloženou izolací MV tl.75mm
 - nutno přizpůsobit a navázat na stávající SDK kce
 - nové výkladce - plast. konstrukce se zasklením izolačním sklem - viz výpis platových výrobků
 - nové vstupy - hliníkové konstrukce se zasklením a plnou výplní - viz výpis hliníkových výrobků
- Před výrobou nových výplní je nutno zaměřit otvory na stavbě

Poznámky:

- Při osazení nových výkladců nutno zajistit řádné kotvení ke stávajícím konstrukcím, nové výplně budou mít v horní části osazen rozšiřující profil, v nutném rozsahu bude opraven stávající podhled, v místě napojení použít krycí plast. lišty
- V další etapě je nutné zajistit zlepšení tepelnětechnických vlastností obvod. zdíva včetně parapetu a nových zděných pilířů (např. systémovým řešením KZS) - řešeno samostatně dle požadavku stavebníka
- V zádveři vstupu do kadeřnictví bude provedena nová nášlapná vrstva (ker. dlažba na beton. vyrovnávce) v úrovni stávající podlahy kadeřnictví . Budou zrušeny stávající zabudované čistící zóny. Pro zajištění bezbariérového přístupu bude před vstupem (cca v š. 200mm) provedena nová vyrovnávací dobetonávka ke stávající úrovni beton. dlažby chodníku

Řez b-b´

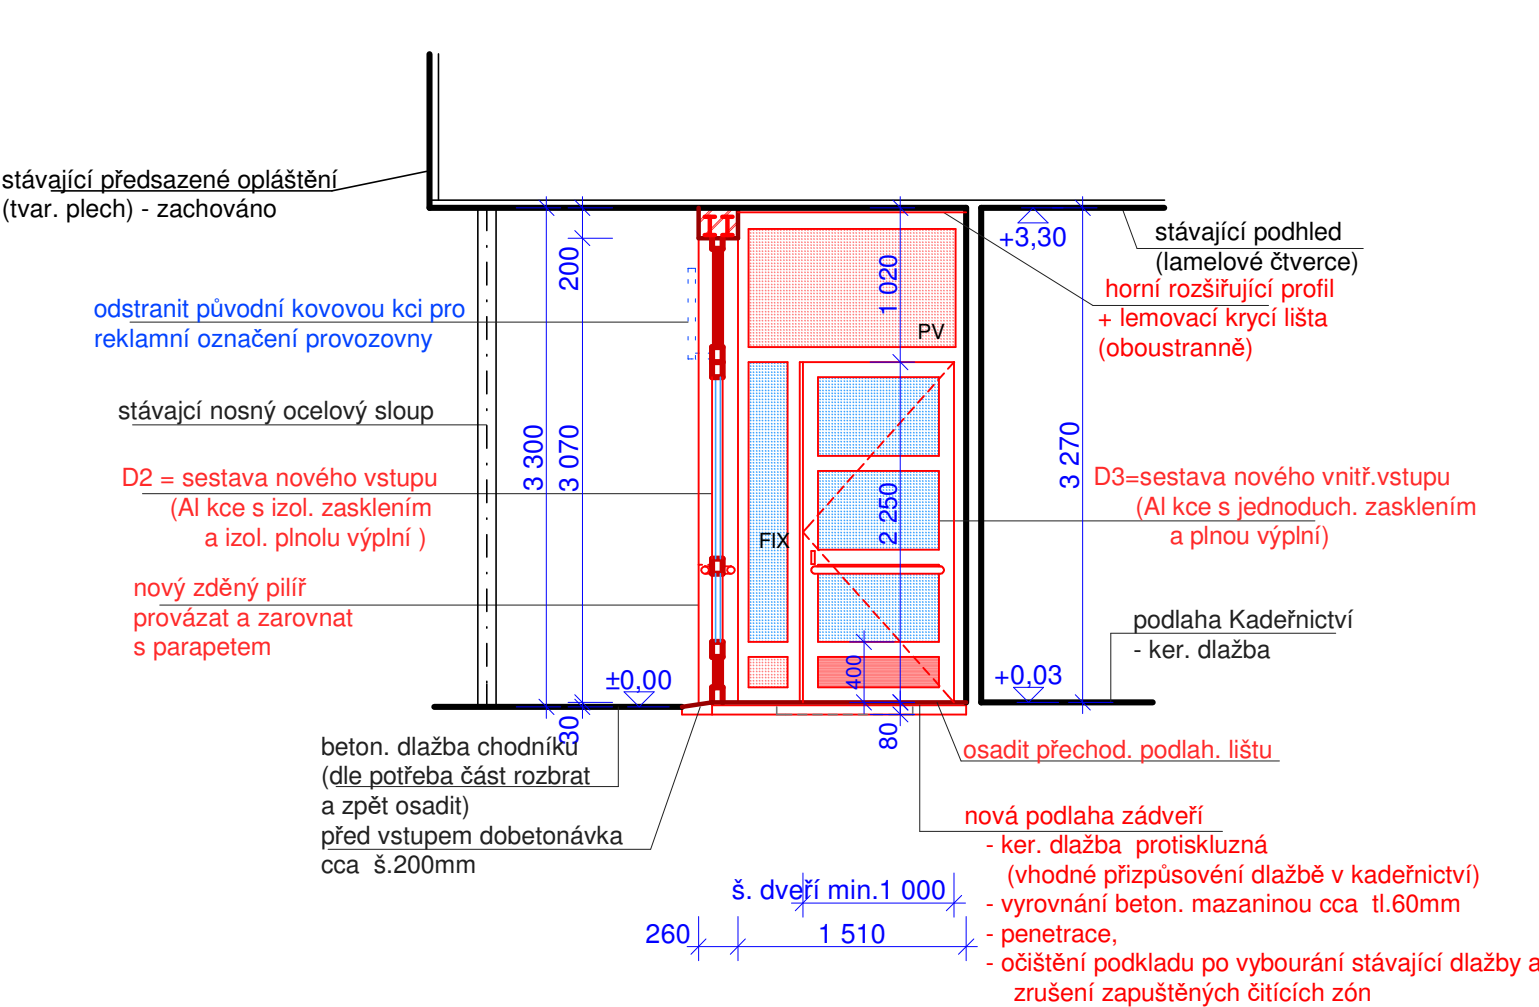

PROJEKTANT	Ing. Jana Fišarová		Ing. Jana Fišarová Albrechtická 1796/194 794 01 Krnov IČO : 451 743 77	
INVESTOR	Město Krnov, Hlavní náměstí 96/1, 794 01 Krnov, IČ 00296139			
NÁZEV:	Rekonstrukce výkladců Opavská 496/51, Krnov - cukrárna, kadeřnictví, trafika		DATUM:	12/2017
OBSAH:			MĚŘÍTKO:	1: 50
	Dílčí řezy a-a', b-b' - návrh - část cukrárna, kadeřnictví a pedikúra		ČÍSLO VÝKRESU:	06