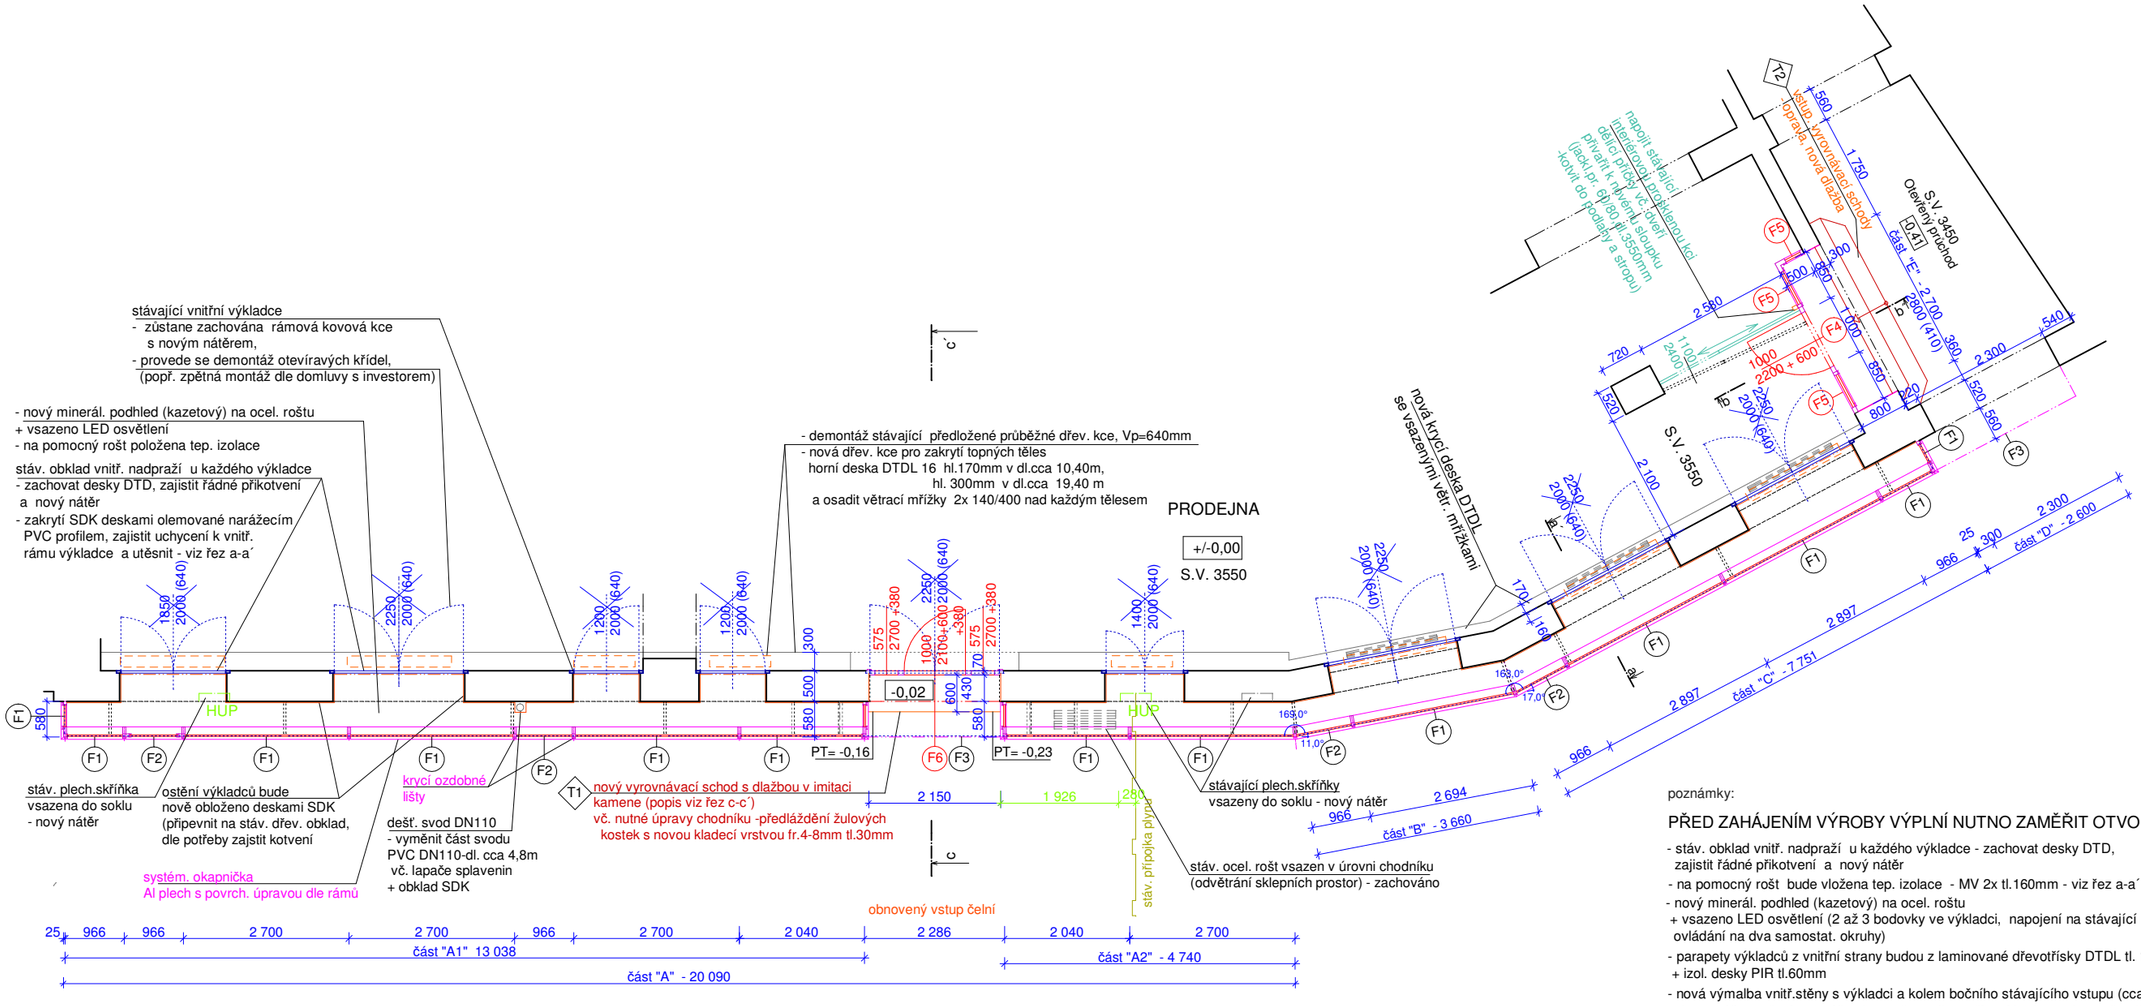

poznámky:

PŘED ZAHÁJENÍM VÝROBY VÝPLNÍ NUTNO ZAMĚŘIT OTVORY NA MÍSTĚ

- stáv. obklad vnitř. nadpraží u každého výkladce - zachovat desky DTD, zajistit řádné přikotvení a nový nátěr
- na pomocný rošt bude vložena tep. izolace - MV 2x tl.160mm - viz řez a-a´
- nový minerál. podhled (kazetový) na ocel. roštu + vsazeno LED osvětlení (2 až 3 bodovky ve výkladci, napojení na stávající rozvody, ovládání na dva samostat. okruhy)
- parapety výkladců z vnitřní strany budou z laminované dřevotřísky DTDL tl. 18mm + izol. desky PIR tl.60mm
- nová výmalba vnitř.stěny s výkladci a kolem bočního stávajícího vstupu (cca do 1,0m)
- demontáž a zpětná montáž zabezpečovacího zařízení bude po domuvě zajištěna provozovatelem
- nutná domluva s harmonogramem provádění prací mezi zhotovitele stavby a provozovatelem prodejny
  - zabezpečení prodejny proti vniknutí, zajištění zakrytí konstrukcí a vybavení a pod.,
  - montáž a demontáž dělící příčky v otvorech 2300/3300mm a 3050/3500mm - pro zajištění skladovaného zboží po dobu provádění úprav

Boční vstup do prodejny (stávající)

= Al sestava F4 - vstupní dveře (1000/2200 mm) otevíravé dovnitř , levé s nadsvětlíkem (1000/600 mm) sklápěcí

F5 - boční prosklená pevná výplň (neotevíravá) cca 2x 850 + 500 /2800mm

+ doplnit v horní části plnou izol. výplň v celé šířce cca 2700 + 500 /750 mm (pohledová jen z vnitř. strany)

- členění viz pohled boční, popis viz výpis výrobků

nadpraží otvoru bočního vstupu z vnější strany obložit SDK
- bude upřesněno po odkrytí na stavbě

T2 - vstup. vyrovnávací schody - oprava, nová dlažba schod. stupňů i podstupnic včetně soklíků - popis viz řez c-c´, odstín dlažby nutno odsouhlasit se zástupcem památkové péče

Legenda:

Fasádní systém hliníkový s děleným tepel. mostem

- schématické vyznačení členění, rozměrově je nutné přizpůsobení
- v úrovni pažídku vsazena schránka pro venkovní roletovou žaluzii, ovládání tyčí z prodejny, zajištěna vnitř. izolace schránky,
- svislé krycí ozdobné lišty
- povrch. úprava RAL č.7040

F3 - horní část plná, průběžná - v části "A", "B", "C", "D" + 2x boční výplň
- vše z Al plechu ve stejné povrch. úpravě jako rámy výkladců
- zastřešení vč. nového oplechování v celé délce výkladců,
- čelní pohledová izol. plná výplň, z vnitř. strany na pomocném roštu vložena tepelná izolace -viz řez a-a´, c-c´
- v místě obnoveného vstupu a v části "D" bude plná izol. výplň tvořit také obklad nadpraží - viz řez c-c´

F1 - spodní část = prosklené výkladce v část "A1", "A2" včetně 3x bočních výplní, "B" a "C" vč. 1x boční výplně
- izolační dvojsklo čiré průhledné s distančním plast. rámečkem v kombinaci vnější bezpečnostní sklo CONNEX tl. 8,4mm, vnitř. sklo tl 6mm
- celk. součinitel Uw=max 1,5 W/m2K
- pevné zasklení výkladce - členění vyznačeno v čelním pohledu

F2 - sklápěcí křídlo (větrací) - vyznačeno v čelním pohledu s pákovým ovládaním z podlahy prodejny

Nový vstup do prodejny (jeho obnova) z čelní strany

= Al sestava F6 - vstupní dveře (1000/2100 mm) otevíravé dovnitř, levé s nadsvětlíkem (1000/600 mm) sklápěcí
+ boční prosklená pevná výplň (neotevíravá) (cca 2x 575 /2 700mm)
+ plná izol. výplň v celé šířce 2150/380mm (pohledová jen z vnitř. strany)
- členění viz pohled boční, popis viz výpis výrobků

- po demontáži vnitřního výkladce bude v nadpraží nového vstupu překryto Al fasádním systémem F3, a vložena tep. izolace na pomocný rošt - viz řez c-c´ u ostění nového vstupu bude provedena nová omítka s fasádním nátěrem (konzultovat se zástupcem památ.péče

T1 - před vstupem bude proveden vyrovnávací beton. schod, obložen dlažbou v imitaci kamene, nutno odsouhlasit se zástupcem památ.péče

b1 - v části zřízení původního vstupu bude beton. konzola vyřezána zbývající část vč. soklu bude opravena (viz popis řez a-a´)
- nový fasádní nátěr kolem nového vstupu a průchodu - odstín dle soklu
- nový fasádní nátěr ostění bočního vstupu (bílý odstín)

PROJEKTANT	Ing. Jana Fišarová	Ing. Jana Fišarová Albrechtická 1796/194 794 01 Krnov IČO : 451 743 77
INVESTOR	Město Krnov, Hlavní nám.96/1, Krnov, 794 01, IČ:00296139	
NÁZEV: Prodejna Hlavní náměstí 93/20, Krnov - výměna výkladců vč. zřízení nového vstupu		DATUM: 10/ 2017 STUPEŇ PD: DSP
OBSAH: Půdorys 1.NP (částečný) - návrh úprav		MĚŘÍTKO: 1: 100 ČÍSLO VÝKRESU: **D 1.1.-05**