



Dílčí řez a-a´

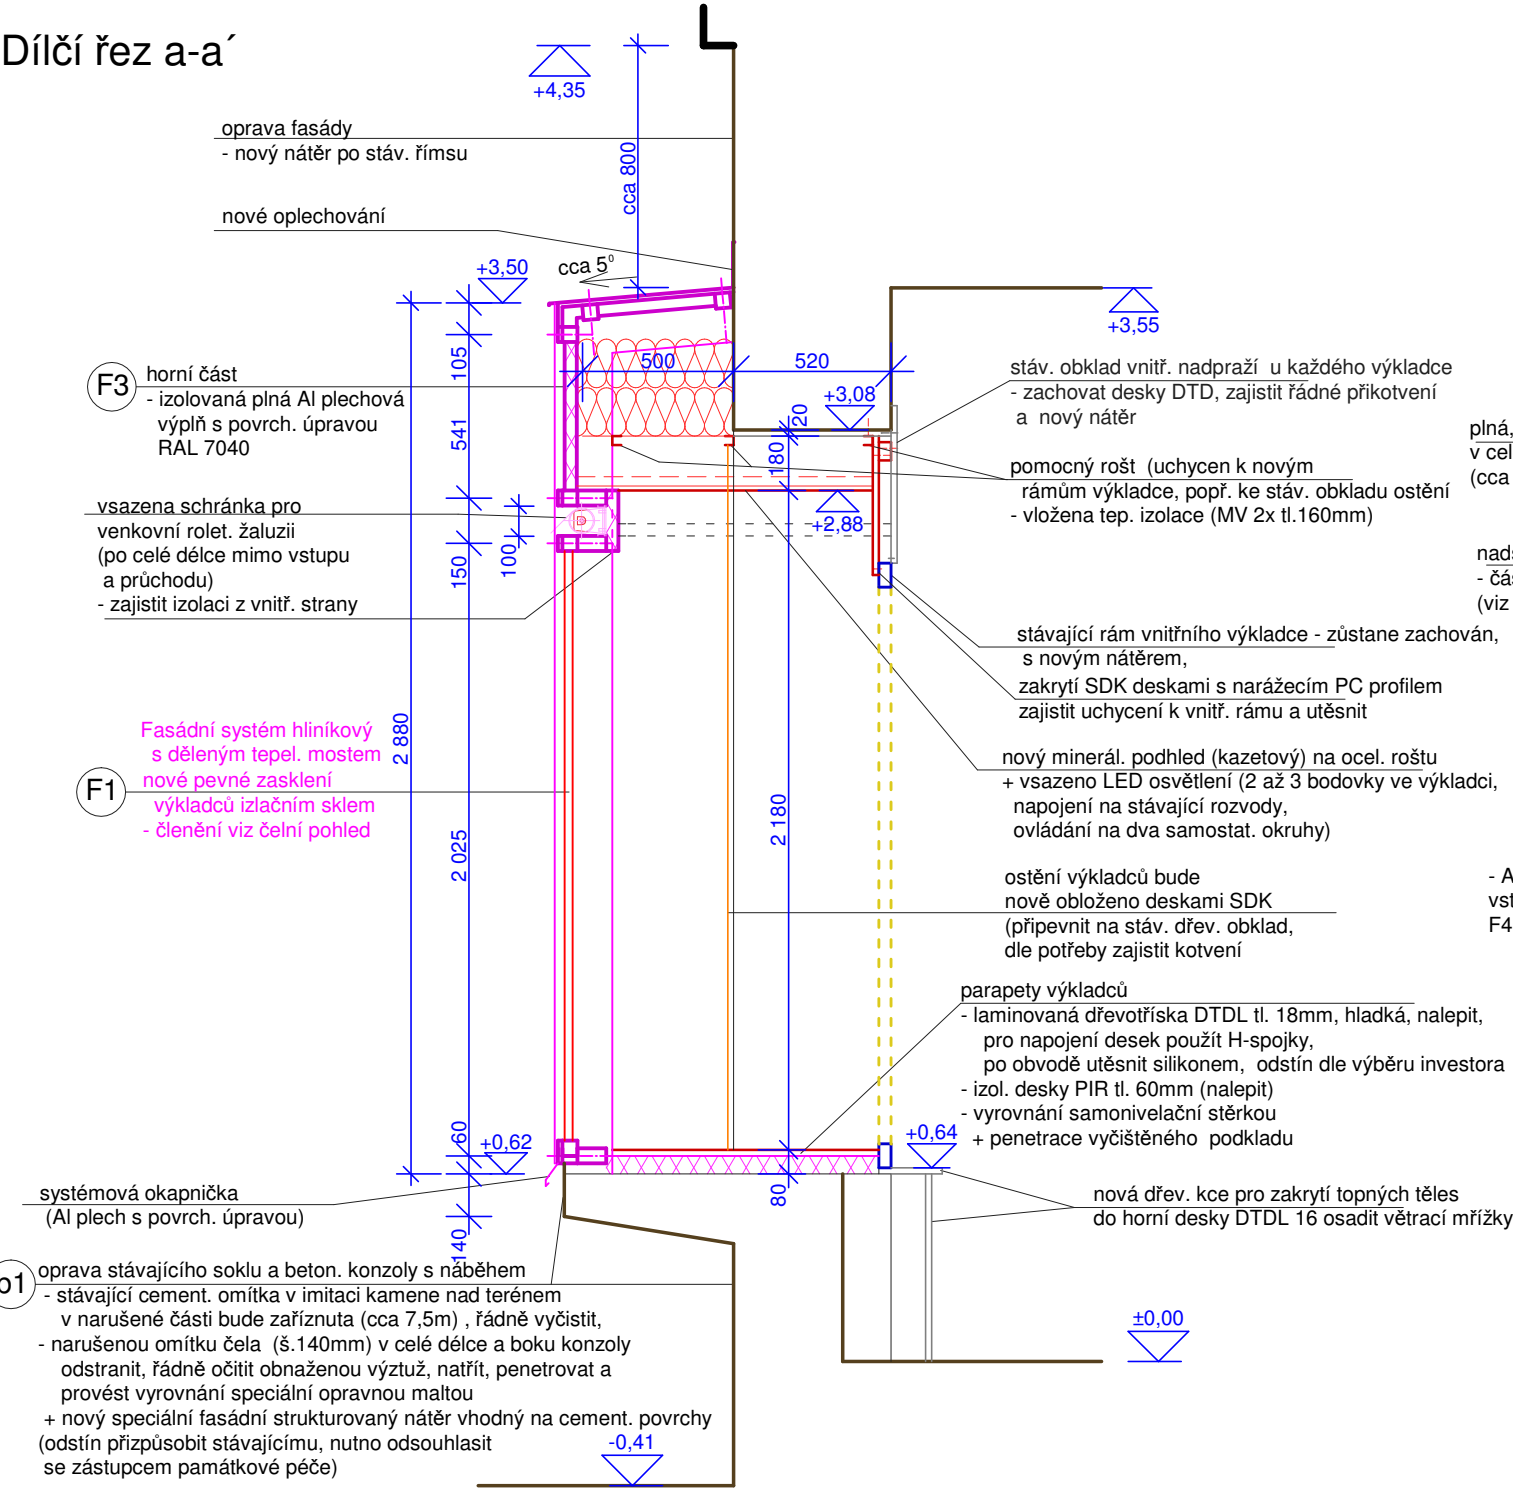

Dílčí řez b-b´

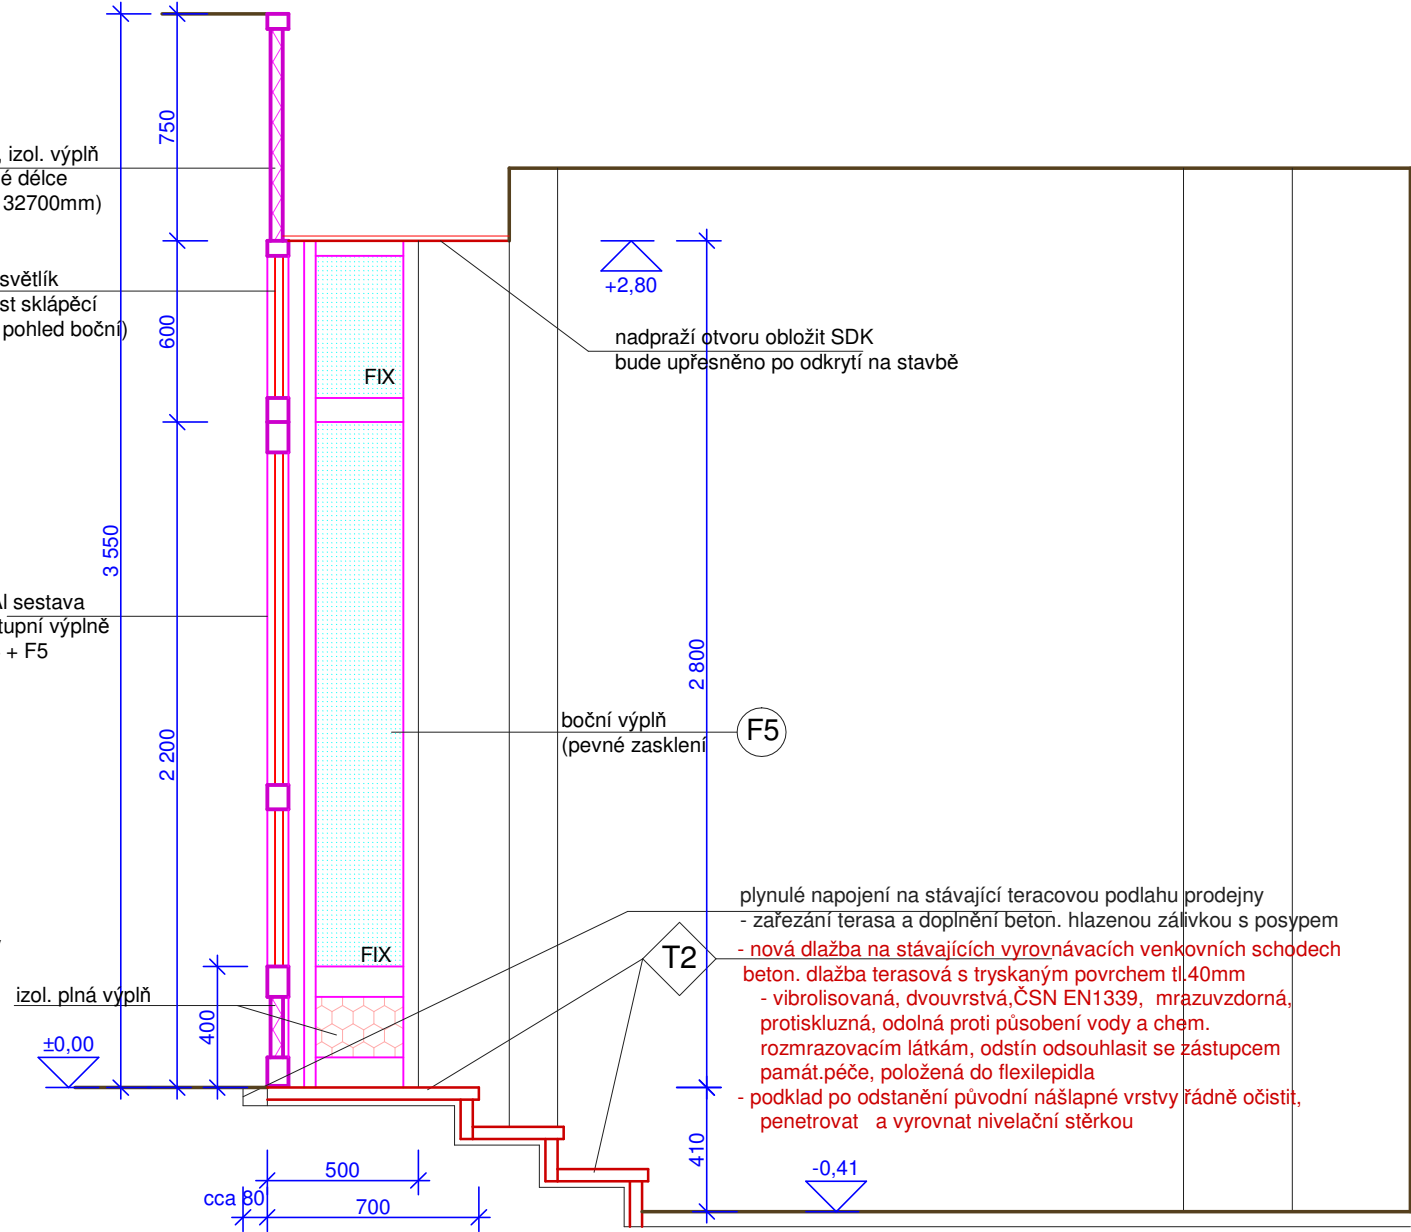

Legenda:

- Fasádní systém hliníkový s děleným tepel. mostem**
- schématické vyznačení členění, rozměrově je nutné přizpůsobení
 - v úrovni paždíku vsazena schránka pro venkovní roletovou žaluzii, ovládání tyčí z prodejny, zajištěna vnitř. izolace schránky,
 - svislé krycí ozdobné lišty
 - povrch. úprava RAL č.7040
 - horní část plná, průběžná - v části "A", "B", "C", "D" + 2x boční výplň
 - vše z Al plechu ve stejné povrch. úpravě jako rámy výkladců
 - zastřešení vč. nového oplechování v celé délce výkladců,
 - čelní pohledová izol. plná výplň, z vnitř. strany na pomocném roštu vložena tepelná izolace - viz řez a-a´, c-c´
 - v místě obnoveného vstupu a v části "D" bude plná izol. výplň tvořit také obklad nadpraží - viz řez c-c´
 - spodní část = prosklené výkladce v část "A1", "A2" včetně 3x bočních výplní, "B" a "C" vč. 1x boční výplně
 - izolační dvojsklo čiré průhledné s distančním plast. rámečkem v kombinaci vnější bezpečnostní sklo CONNEX tl. 8,4mm, vnitř. sklo tl 6mm
 - celk. součinitel Uw=max 1,5 W/m2K
 - pevné zasklení výkladce - členění vyznačeno v čelním pohledu
 - sklápěcí křídlo (větrací) - vyznačeno v čelním pohledu s pákovým ovládaním z podlahy prodejny

poznámka:

PŘED ZAHÁJENÍM VÝROBY VÝPLNÍ NUTNO ZAMĚŘIT OTVORY NA MÍSTĚ
rozmístění LED osvětlení výkladců konzultovat se stavebníkem

pro nové obklady ostění výkladců lze alternativně použít desky DTD s povrchovou úpravou (nátěr nebo tapeta) - konzultovat se stavebníkem

- nad novým výkladcem bude provedeno ukončení oplechování
a nový nátěr fasády v celé délce v páse po stáv. římsu -cca 800mm
(odstín upřesněn investorem)

Boční vstup (stávající)
= Al sestava F4 - vstupní dveře s nadsvětlíkem
+ F5 - boční prosklená pevná výplň (neotevírává)
+ v horní části plná izol.výplň, pohledová jen z vnitř. strany
(bude upřesněno po demontáži stávající plechové výplně)
- členění viz pohled boční, popis viz výpis výrobků

- původní konstrukci dělicí interiérové příčky vč. posuvných dveří po demontáži znovu přivařit k novému samostatnému sloupku (jackl.pr. 60/80,dl.3550mm, bude kotven do podlahy a stropu)

PROJEKTANT	Ing. Jana Fišarová	Ing. Jana Fišarová	
INVESTOR	Město Krnov, Hlavní nám.96/1, Krnov, 794 01, IČ:00296139	Albrechtická 1796/194	
NÁZEV:		794 01 Krnov	
Prodejna Hlavní náměstí 93/20, Krnov - výměna výkladců vč. zřízení nového vstupu		IČO : 451 743 77	
		DATUM:	10/ 2017
		STUPEŇ PD:	DSP
OBSAH:	Dílčí řezy a-a´, b-b´ - návrh úprav		MĚŘITKO: 1: 25
		ČÍSLO VÝKRESU:	D 1.1.-06