


Pohled čelní (rozvinutý)

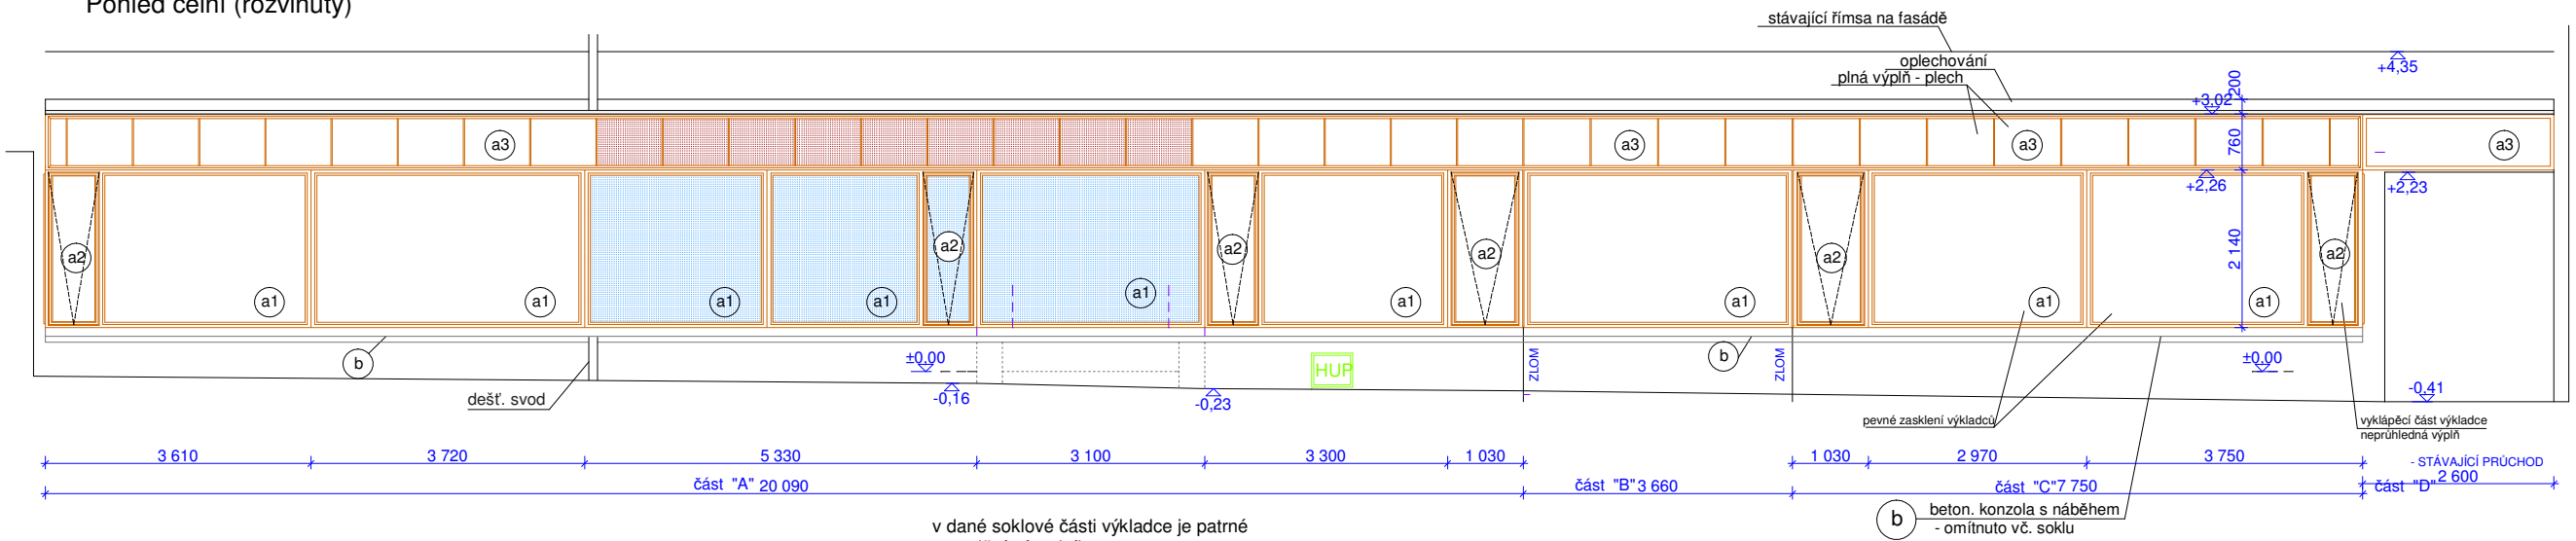

v dané soklové části výkladce je patrné
- zazdění původního otvoru
- beton. schod
- dobetonování beton. konzoly
(viz foto)

Legenda:

- rámová kovová konstrukce výkladců
- uzavř. profily vč. zasklívacích profil. lišt
- zasklení výkladců :
- (a1) - pevné jednoduché sklo
- (a2) - vyznačené části jsou vyklápěcí s neprůhlednou výplní
- (a3) - horní část má plnou plech. výplň po celé délce
- (b) - beton. konzola s náběhem vč. soklu omítnuto cemet. maltou, rozpraskaná, narušená

PROJEKTANT	Ing. Jana Fišarová	Ing. Jana Fišarová Albrechtická 1796/194 794 01 Krnov IČO : 451 743 77	
INVESTOR	Město Krnov, Hlavní nám.96/1, Krnov, 794 01, IČ:00296139		
NÁZEV: Prodejna Hlavní náměstí 93/20, Krnov - výměna výkladců vč. zřízení nového vstupu		DATUM:	07/ 2017
		STUPEŇ PD:	DSP
		OBSAH: Pohled čelní (rozvinutý) - stávající stav	
		MÉRITKO: 1: 100	ČÍSLO VÝKRESU: D 1.1.-03