


**Vzorový příčný řez**  
**M 1:50**

km 0,000 00–0,088 16

staničení v km

CHODNÍK

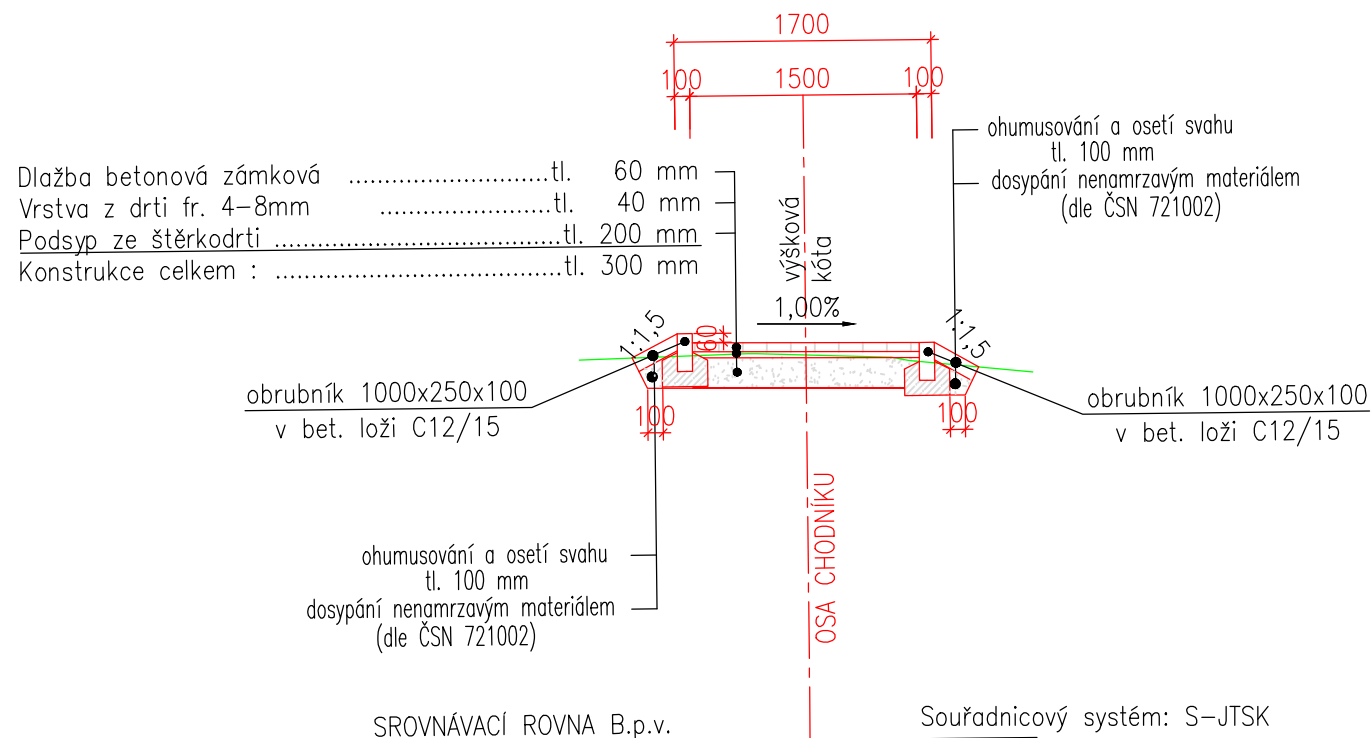

SROVNÁVACÍ ROVNA B.p.v.

Souřadnicový systém: S–JTSK  
Výškový systém: B.p.v.

PROJEKTANT	KONTROLA	ZODP.PROJEKTANT	VIAT, s.r.o. Projekční kancelář IČ 05705398 Lidická 700/19 602 00 Brno	
Ing. Guňka	Ing. Guňka	Ing. Guňka		
INVESTOR: Město Krnov, Hlavní Náměstí 96/1, Pod Bezručovým vrchem, 794 01 Krnov				
KRAJ: Moravskoslezský	KATASTR. ÚZEMÍ: Opavské předměstí (674630)		FORMÁT	A4
STAVBA: Rekonstrukce přístupových komunikací U Lazebníka 19,21 Krnov SO 102 - Chodník			DATUM	05/2018
			ZAKÁZKA ČÍSLO	LV 02
			STUPEŇ	PDPS
OBSAH: Vzorový příčný řez			MĚŘÍTKO : 1:50	ČÍSLO VÝKRESU: 102.2.3.